

ОПИСАНИЕ МЕСТОПОЛОЖЕНИЯ ГРАНИЦ

Публичный сервитут для использования земель и земельных участков в целях эксплуатации магистрального нефтепродуктопровода федерального значения "Производственно-технологический комплекс-магистральный нефтепродуктопровод "МНПП" Андреевка-Кстово", участок "Субханкулово-Альметьевск линейной части ЛПДС "Субханкулово-р. Ик"(0-28 км)"

(наименование объекта, местоположение границ которого описано)

Сведения об объекте

№ п/п	Характеристики объекта	Описание характеристик
1	2	3
1	Местоположение объекта	Российская Федерация, Республика Башкортостан, Туймазинский р-н, с/п Ильчимбетовский сельсовет, с/п Тюменяковский сельсовет, с/п Старотуймазинский сельсовет, г/п город Туймазы, с/п Субханкуловский сельсовет, с/п Гафуровский сельсовет.
2	Площадь объекта $\pm$ величина погрешности определения площади ($P \pm \Delta P$)	1405295 $\pm$ 415 кв.м
3	Иные характеристики объекта	Публичный сервитут для использования земель и земельных участков в целях эксплуатации магистрального нефтепродуктопровода федерального значения "Производственно - технологический комплекс-магистральный нефтепродуктопровод "МНПП "Андреевка - Кстово", участок "Субханкулово-Альметьевск линейной части ЛПДС "Субханкулово-р. Ик"(0-28 км)". В соответствии с п.8 ст.39.43 ЗК РФ публичный сервитут считается установленным со дня внесения сведений о нем в Единый государственный реестр недвижимости. Обладатель публичного сервитута: Акционерное общество «Транснефть – Урал», ИНН 0278039018, ОГРН 1020203226230, находящегося по адресу: 450008, Республика Башкортостан, г. Уфа, ул. Крупской, д.10, тел.+7 (347) 279-23-67, +7 (347) 279-23-39, +7 (347) 279-21-20, +7 (347) 279-23-35. Адрес электронной почты: tnural@ufa.transneft.ru. Срок публичного сервитута составляет 49 лет.

ОПИСАНИЕ МЕСТОПОЛОЖЕНИЯ ГРАНИЦ

Публичный сервитут для использования земель и земельных участков в целях эксплуатации магистрального нефтепродуктопровода федерального значения "Производственно-технологический комплекс-магистральный нефтепродуктопровод "МНПП" Андреевка-Кстово", участок "Субханкулово-Альметьевск линейной части ЛПДС "Субханкулово-р. Ик"(0-28 км)"

(наименование объекта, местоположение границ которого описано)

Сведения о местоположении границ объекта

1. Система координат *МСК-02 зона 1*

2. Сведения о характерных точках границ объекта

Обозначение характерных точек границ	Координаты, м		Метод определения координат характерной точки	Средняя квадратическая погрешность положения характерной точки (M _t), м	Описание обозначения точки на местности (при наличии)
	X	Y			
1	2	3	4	5	6
1	635430,59	1220010,53	Аналитический метод	0,10	—
2	635433,56	1220022,34	Аналитический метод	0,10	—
3	635482,11	1220112,72	Аналитический метод	0,10	—
4	635482,48	1220113,39	Аналитический метод	0,10	—
5	635485,08	1220117,07	Аналитический метод	0,10	—
6	635491,25	1220124,33	Аналитический метод	0,10	—
7	635493,78	1220126,90	Аналитический метод	0,10	—
8	635677,63	1220288,65	Аналитический метод	0,10	—
9	635679,37	1220290,05	Аналитический метод	0,10	—
10	635889,76	1220444,11	Аналитический метод	0,10	—
11	635889,91	1220444,22	Аналитический метод	0,10	—
12	636717,70	1221040,93	Аналитический метод	0,10	—
13	636794,35	1221097,83	Аналитический метод	0,10	—
14	636811,00	1221139,05	Аналитический метод	0,10	—
15	636837,78	1221227,04	Аналитический метод	0,10	—
16	636839,46	1221231,20	Аналитический метод	0,10	—
17	636845,48	1221242,90	Аналитический метод	0,10	—
18	636846,06	1221243,96	Аналитический метод	0,10	—
19	636848,60	1221247,56	Аналитический метод	0,10	—
20	636857,31	1221257,89	Аналитический метод	0,10	—
21	636861,51	1221261,85	Аналитический метод	0,10	—
22	637429,82	1221683,56	Аналитический метод	0,10	—
23	637430,09	1221683,75	Аналитический метод	0,10	—
24	638012,39	1222103,92	Аналитический метод	0,10	—
25	638014,52	1222105,30	Аналитический метод	0,10	—
26	638018,52	1222107,16	Аналитический метод	0,10	—
27	638130,52	1222147,57	Аналитический метод	0,10	—
28	638131,33	1222147,84	Аналитический метод	0,10	—
29	638154,75	1222155,40	Аналитический метод	0,10	—
30	638154,99	1222155,48	Аналитический метод	0,10	—
31	638189,66	1222166,28	Аналитический метод	0,10	—
32	638204,36	1222173,78	Аналитический метод	0,10	—
33	638210,77	1222179,68	Аналитический метод	0,10	—
34	638213,57	1222183,41	Аналитический метод	0,10	—
35	638238,09	1222249,69	Аналитический метод	0,10	—
36	638282,00	1222374,17	Аналитический метод	0,10	—
37	638292,97	1222423,28	Аналитический метод	0,10	—
38	638294,40	1222427,69	Аналитический метод	0,10	—
39	638335,03	1222522,26	Аналитический метод	0,10	—
40	638451,42	1222985,72	Аналитический метод	0,10	—
41	638401,33	1222996,88	Аналитический метод	0,10	—
42	638400,24	1222997,14	Аналитический метод	0,10	—
43	638386,62	1223000,82	Аналитический метод	0,10	—
44	638383,42	1223001,93	Аналитический метод	0,10	—

ОПИСАНИЕ МЕСТОПОЛОЖЕНИЯ ГРАНИЦ

Публичный сервитут для использования земель и земельных участков в целях эксплуатации магистрального нефтепродуктопровода федерального значения "Производственно-технологический комплекс-магистральный нефтепродуктопровод "МНПП" Андреевка-Кстово", участок "Субханкулово-Альметьевск линейной части ЛПДС "Субханкулово-р. Ик"(0-28 км)"

(наименование объекта, местоположение границ которого описано)

Сведения о местоположении границ объекта

1	2	3	4	5	6
45	638342,97	1223019,02	Аналитический метод	0,10	—
46	638340,21	1223020,39	Аналитический метод	0,10	—
47	638331,07	1223029,52	Аналитический метод	0,10	—
48	638327,73	1223042,00	Аналитический метод	0,10	—
49	638331,07	1223054,48	Аналитический метод	0,10	—
50	638340,21	1223063,61	Аналитический метод	0,10	—
51	638352,68	1223066,95	Аналитический метод	0,10	—
52	638362,39	1223064,98	Аналитический метод	0,10	—
53	638401,28	1223048,55	Аналитический метод	0,10	—
54	638412,72	1223045,46	Аналитический метод	0,10	—
55	638464,52	1223033,92	Аналитический метод	0,10	—
56	638466,78	1223033,31	Аналитический метод	0,10	—
57	638480,78	1223028,78	Аналитический метод	0,10	—
58	638485,58	1223026,65	Аналитический метод	0,10	—
59	638493,92	1223018,78	Аналитический метод	0,10	—
60	638496,58	1223014,75	Аналитический метод	0,10	—
61	638497,37	1223013,49	Аналитический метод	0,10	—
62	638500,55	1223003,81	Аналитический метод	0,10	—
63	638502,17	1222989,47	Аналитический метод	0,10	—
64	638502,33	1222986,67	Аналитический метод	0,10	—
65	638501,58	1222980,59	Аналитический метод	0,10	—
66	638382,94	1222508,17	Аналитический метод	0,10	—
67	638381,66	1222504,40	Аналитический метод	0,10	—
68	638341,16	1222410,13	Аналитический метод	0,10	—
69	638330,37	1222361,84	Аналитический метод	0,10	—
70	638329,55	1222358,98	Аналитический метод	0,10	—
71	638285,09	1222232,91	Аналитический метод	0,10	—
72	638284,96	1222232,55	Аналитический метод	0,10	—
73	638259,11	1222162,69	Аналитический метод	0,10	—
74	638257,32	1222158,88	Аналитический метод	0,10	—
75	638255,68	1222156,40	Аналитический метод	0,10	—
76	638249,33	1222147,92	Аналитический метод	0,10	—
77	638246,24	1222144,50	Аналитический метод	0,10	—
78	638235,62	1222134,74	Аналитический метод	0,10	—
79	638231,22	1222131,50	Аналитический метод	0,10	—
80	638230,08	1222130,89	Аналитический метод	0,10	—
81	638210,45	1222120,87	Аналитический метод	0,10	—
82	638206,53	1222119,27	Аналитический метод	0,10	—
83	638169,95	1222107,88	Аналитический метод	0,10	—
84	638147,06	1222100,49	Аналитический метод	0,10	—
85	638038,75	1222061,41	Аналитический метод	0,10	—
86	637459,42	1221643,39	Аналитический метод	0,10	—
87	636893,58	1221223,50	Аналитический метод	0,10	—
88	636888,56	1221217,55	Аналитический метод	0,10	—
89	636884,86	1221210,36	Аналитический метод	0,10	—
90	636858,42	1221123,47	Аналитический метод	0,10	—
91	636857,68	1221121,38	Аналитический метод	0,10	—
92	636837,98	1221072,63	Аналитический метод	0,10	—
93	636836,46	1221069,50	Аналитический метод	0,10	—
94	636829,72	1221061,95	Аналитический метод	0,10	—
95	636747,30	1221000,76	Аналитический метод	0,10	—
96	636747,02	1221000,55	Аналитический метод	0,10	—
97	635919,17	1220403,79	Аналитический метод	0,10	—
98	635709,75	1220250,45	Аналитический метод	0,10	—
99	635528,10	1220090,63	Аналитический метод	0,10	—

ОПИСАНИЕ МЕСТОПОЛОЖЕНИЯ ГРАНИЦ

Публичный сервитут для использования земель и земельных участков в целях эксплуатации магистрального нефтепродуктопровода федерального значения "Производственно-технологический комплекс-магистральный нефтепродуктопровод "МНПП" Андреевка-Кстово", участок "Субханкулово-Альметьевск линейной части ЛПДС "Субханкулово-р. Ик"(0-28 км)"

(наименование объекта, местоположение границ которого описано)

Сведения о местоположении границ объекта

1	2	3	4	5	6
100	635524,82	1220086,77	Аналитический метод	0,10	—
101	635480,96	1220005,12	Аналитический метод	0,10	—
102	635487,75	1219913,01	Аналитический метод	0,10	—
103	635569,08	1219637,67	Аналитический метод	0,10	—
104	635949,89	1218712,84	Аналитический метод	0,10	—
105	636383,74	1217813,59	Аналитический метод	0,10	—
106	636384,66	1217811,43	Аналитический метод	0,10	—
107	636617,35	1217184,05	Аналитический метод	0,10	—
108	636633,25	1217155,87	Аналитический метод	0,10	—
109	636634,46	1217153,42	Аналитический метод	0,10	—
110	636749,31	1216884,85	Аналитический метод	0,10	—
111	636984,15	1216337,32	Аналитический метод	0,10	—
112	637156,42	1215979,62	Аналитический метод	0,10	—
113	637156,56	1215979,32	Аналитический метод	0,10	—
114	637576,14	1215078,46	Аналитический метод	0,10	—
115	637576,67	1215077,25	Аналитический метод	0,10	—
116	637945,97	1214159,69	Аналитический метод	0,10	—
117	638013,25	1214010,15	Аналитический метод	0,10	—
118	638344,99	1213274,35	Аналитический метод	0,10	—
119	638354,04	1213268,98	Аналитический метод	0,10	—
120	638364,07	1213266,71	Аналитический метод	0,10	—
121	639300,30	1213270,09	Аналитический метод	0,10	—
122	639303,11	1213269,94	Аналитический метод	0,10	—
123	639314,50	1213268,69	Аналитический метод	0,10	—
124	639324,26	1213265,50	Аналитический метод	0,10	—
125	639333,39	1213256,36	Аналитический метод	0,10	—
126	639336,43	1213247,72	Аналитический метод	0,10	—
127	639337,83	1213238,71	Аналитический метод	0,10	—
128	639338,10	1213236,06	Аналитический метод	0,10	—
129	639340,62	1213182,84	Аналитический метод	0,10	—
130	639340,64	1213182,31	Аналитический метод	0,10	—
131	639351,72	1212754,71	Аналитический метод	0,10	—
132	639351,73	1212754,45	Аналитический метод	0,10	—
133	639354,50	1212578,59	Аналитический метод	0,10	—
134	639361,26	1212557,28	Аналитический метод	0,10	—
135	639362,19	1212553,19	Аналитический метод	0,10	—
136	639364,16	1212539,13	Аналитический метод	0,10	—
137	639366,26	1212527,58	Аналитический метод	0,10	—
138	639375,49	1212509,09	Аналитический метод	0,10	—
139	639396,10	1212490,99	Аналитический метод	0,10	—
140	639423,05	1212475,98	Аналитический метод	0,10	—
141	639423,39	1212475,79	Аналитический метод	0,10	—
142	639424,90	1212474,84	Аналитический метод	0,10	—
143	639485,33	1212433,93	Аналитический метод	0,10	—
144	639486,81	1212432,84	Аналитический метод	0,10	—
145	639622,39	1212325,66	Аналитический метод	0,10	—
146	639622,70	1212325,41	Аналитический метод	0,10	—
147	639842,39	1212145,97	Аналитический метод	0,10	—
148	640472,18	1211814,47	Аналитический метод	0,10	—
149	640914,79	1211581,49	Аналитический метод	0,10	—
150	641351,19	1211355,01	Аналитический метод	0,10	—
151	641786,80	1211128,94	Аналитический метод	0,10	—
152	641807,79	1211120,05	Аналитический метод	0,10	—
153	641848,40	1211107,60	Аналитический метод	0,10	—
154	641977,53	1211089,33	Аналитический метод	0,10	—

ОПИСАНИЕ МЕСТОПОЛОЖЕНИЯ ГРАНИЦ

Публичный сервитут для использования земель и земельных участков в целях эксплуатации магистрального нефтепродуктопровода федерального значения "Производственно-технологический комплекс-магистральный нефтепродуктопровод "МНПП" Андреевка-Кстово", участок "Субханкулово-Альметьевск линейной части ЛПДС "Субханкулово-р. Ик"(0-28 км)"

(наименование объекта, местоположение границ которого описано)

Сведения о местоположении границ объекта

1	2	3	4	5	6
155	642018,95	1211091,93	Аналитический метод	0,10	—
156	642050,26	1211096,70	Аналитический метод	0,10	—
157	642052,98	1211098,19	Аналитический метод	0,10	—
158	642054,14	1211098,78	Аналитический метод	0,10	—
159	642273,06	1211203,91	Аналитический метод	0,10	—
160	642273,91	1211204,30	Аналитический метод	0,10	—
161	642443,27	1211277,98	Аналитический метод	0,10	—
162	642450,87	1211279,94	Аналитический метод	0,10	—
163	642468,86	1211281,64	Аналитический метод	0,10	—
164	642471,21	1211281,75	Аналитический метод	0,10	—
165	642474,01	1211281,59	Аналитический метод	0,10	—
166	642488,45	1211279,96	Аналитический метод	0,10	—
167	642497,86	1211276,93	Аналитический метод	0,10	—
168	642509,66	1211270,31	Аналитический метод	0,10	—
169	642509,93	1211270,16	Аналитический метод	0,10	—
170	642513,04	1211268,03	Аналитический метод	0,10	—
171	642700,53	1211118,03	Аналитический метод	0,10	—
172	642701,39	1211117,31	Аналитический метод	0,10	—
173	642729,63	1211092,54	Аналитический метод	0,10	—
174	642729,88	1211092,32	Аналитический метод	0,10	—
175	642970,56	1210875,46	Аналитический метод	0,10	—
176	643097,34	1210771,78	Аналитический метод	0,10	—
177	643208,24	1210716,84	Аналитический метод	0,10	—
178	643296,02	1210693,70	Аналитический метод	0,10	—
179	643347,41	1210689,10	Аналитический метод	0,10	—
180	643352,81	1210688,00	Аналитический метод	0,10	—
181	644035,55	1210468,67	Аналитический метод	0,10	—
182	644928,32	1210215,86	Аналитический метод	0,10	—
183	644931,69	1210214,63	Аналитический метод	0,10	—
184	644950,38	1210206,29	Аналитический метод	0,10	—
185	644952,41	1210205,27	Аналитический метод	0,10	—
186	644973,34	1210193,54	Аналитический метод	0,10	—
187	644973,62	1210193,39	Аналитический метод	0,10	—
188	644975,47	1210192,21	Аналитический метод	0,10	—
189	645005,27	1210171,31	Аналитический метод	0,10	—
190	645005,36	1210171,24	Аналитический метод	0,10	—
191	645861,24	1209564,93	Аналитический метод	0,10	—
192	645922,48	1209524,12	Аналитический метод	0,10	—
193	645924,08	1209522,96	Аналитический метод	0,10	—
194	645956,68	1209497,28	Аналитический метод	0,10	—
195	645992,55	1209475,11	Аналитический метод	0,10	—
196	645999,37	1209471,84	Аналитический метод	0,10	—
197	646008,53	1209470,02	Аналитический метод	0,10	—
198	646133,56	1209456,01	Аналитический метод	0,10	—
199	646134,17	1209455,94	Аналитический метод	0,10	—
200	646513,59	1209403,83	Аналитический метод	0,10	—
201	646522,68	1209400,72	Аналитический метод	0,10	—
202	646524,49	1209399,56	Аналитический метод	0,10	—
203	646594,69	1209350,49	Аналитический метод	0,10	—
204	646598,62	1209347,08	Аналитический метод	0,10	—
205	646739,96	1209195,96	Аналитический метод	0,10	—
206	647510,26	1208482,07	Аналитический метод	0,10	—
207	647510,68	1208481,67	Аналитический метод	0,10	—
208	648200,88	1207811,70	Аналитический метод	0,10	—
209	648452,45	1207620,37	Аналитический метод	0,10	—

ОПИСАНИЕ МЕСТОПОЛОЖЕНИЯ ГРАНИЦ

Публичный сервитут для использования земель и земельных участков в целях эксплуатации магистрального нефтепродуктопровода федерального значения "Производственно-технологический комплекс-магистральный нефтепродуктопровод "МНПП" Андреевка-Кстово", участок "Субханкулово-Альметьевск линейной части ЛПДС "Субханкулово-р. Ик"(0-28 км)"

(наименование объекта, местоположение границ которого описано)

Сведения о местоположении границ объекта

1	2	3	4	5	6
210	648990,20	1207412,56	Аналитический метод	0,10	—
211	649071,86	1207390,23	Аналитический метод	0,10	—
212	649533,14	1207263,34	Аналитический метод	0,10	—
213	650035,21	1207125,83	Аналитический метод	0,10	—
214	651001,49	1206857,12	Аналитический метод	0,10	—
215	651280,82	1206780,51	Аналитический метод	0,10	—
216	651974,36	1206587,49	Аналитический метод	0,10	—
217	651991,19	1206584,15	Аналитический метод	0,10	—
218	651998,82	1206581,29	Аналитический метод	0,10	—
219	652007,95	1206572,16	Аналитический метод	0,10	—
220	652011,29	1206559,68	Аналитический метод	0,10	—
221	652010,82	1206554,86	Аналитический метод	0,10	—
222	652006,68	1206533,85	Аналитический метод	0,10	—
223	652015,51	1206525,02	Аналитический метод	0,10	—
224	652018,85	1206512,55	Аналитический метод	0,10	—
225	652015,51	1206500,07	Аналитический метод	0,10	—
226	652006,38	1206490,94	Аналитический метод	0,10	—
227	651993,90	1206487,60	Аналитический метод	0,10	—
228	651987,68	1206488,39	Аналитический метод	0,10	—
229	651980,41	1206490,26	Аналитический метод	0,10	—
230	651978,92	1206490,69	Аналитический метод	0,10	—
231	651972,06	1206492,92	Аналитический метод	0,10	—
232	651967,30	1206495,04	Аналитический метод	0,10	—
233	651958,16	1206504,18	Аналитический метод	0,10	—
234	651956,37	1206507,99	Аналитический метод	0,10	—
235	651955,13	1206511,34	Аналитический метод	0,10	—
236	651953,58	1206520,00	Аналитический метод	0,10	—
237	651954,05	1206524,82	Аналитический метод	0,10	—
238	651957,13	1206540,49	Аналитический метод	0,10	—
239	651267,58	1206732,40	Аналитический метод	0,10	—
240	650988,25	1206809,01	Аналитический метод	0,10	—
241	650021,98	1207077,72	Аналитический метод	0,10	—
242	649519,95	1207215,22	Аналитический метод	0,10	—
243	649058,68	1207342,10	Аналитический метод	0,10	—
244	648975,81	1207364,76	Аналитический метод	0,10	—
245	648973,40	1207365,56	Аналитический метод	0,10	—
246	648431,17	1207575,10	Аналитический метод	0,10	—
247	648427,69	1207576,76	Аналитический метод	0,10	—
248	648425,06	1207578,51	Аналитический метод	0,10	—
249	648169,48	1207772,89	Аналитический метод	0,10	—
250	648167,20	1207774,85	Аналитический метод	0,10	—
251	647476,13	1208445,67	Аналитический метод	0,10	—
252	646705,39	1209159,97	Аналитический метод	0,10	—
253	646704,13	1209161,23	Аналитический метод	0,10	—
254	646563,96	1209311,09	Аналитический метод	0,10	—
255	646500,84	1209355,21	Аналитический метод	0,10	—
256	646127,69	1209406,46	Аналитический метод	0,10	—
257	646001,92	1209420,54	Аналитический метод	0,10	—
258	645999,84	1209420,87	Аналитический метод	0,10	—
259	645986,56	1209423,51	Аналитический метод	0,10	—
260	645980,63	1209425,49	Аналитический метод	0,10	—
261	645969,77	1209430,70	Аналитический метод	0,10	—
262	645968,09	1209431,58	Аналитический метод	0,10	—
263	645967,44	1209431,97	Аналитический метод	0,10	—
264	645929,24	1209455,58	Аналитический метод	0,10	—

ОПИСАНИЕ МЕСТОПОЛОЖЕНИЯ ГРАНИЦ

Публичный сервитут для использования земель и земельных участков в целях эксплуатации магистрального нефтепродуктопровода федерального значения "Производственно-технологический комплекс-магистральный нефтепродуктопровод "МНПП" Андреевка-Кстово", участок "Субханкулово-Альметьевск линейной части ЛПДС "Субханкулово-р. Ик"(0-28 км)"

(наименование объекта, местоположение границ которого описано)

Сведения о местоположении границ объекта

1	2	3	4	5	6
265	645926,92	1209457,20	Аналитический метод	0,10	—
266	645893,98	1209483,15	Аналитический метод	0,10	—
267	645833,27	1209523,60	Аналитический метод	0,10	—
268	645832,69	1209524,00	Аналитический метод	0,10	—
269	644976,57	1210130,49	Аналитический метод	0,10	—
270	644947,84	1210150,63	Аналитический метод	0,10	—
271	644929,00	1210161,19	Аналитический метод	0,10	—
272	644912,99	1210168,33	Аналитический метод	0,10	—
273	644021,53	1210420,77	Аналитический метод	0,10	—
274	644020,70	1210421,03	Аналитический метод	0,10	—
275	643340,19	1210639,65	Аналитический метод	0,10	—
276	643289,47	1210644,19	Аналитический метод	0,10	—
277	643285,34	1210644,91	Аналитический метод	0,10	—
278	643193,07	1210669,23	Аналитический метод	0,10	—
279	643188,35	1210671,00	Аналитический метод	0,10	—
280	643072,65	1210728,32	Аналитический метод	0,10	—
281	643071,26	1210729,07	Аналитический метод	0,10	—
282	643067,94	1210731,37	Аналитический метод	0,10	—
283	642938,51	1210837,21	Аналитический метод	0,10	—
284	642937,60	1210837,99	Аналитический метод	0,10	—
285	642696,60	1211055,13	Аналитический метод	0,10	—
286	642668,91	1211079,42	Аналитический метод	0,10	—
287	642483,46	1211227,79	Аналитический метод	0,10	—
288	642477,84	1211230,94	Аналитический метод	0,10	—
289	642470,98	1211231,72	Аналитический метод	0,10	—
290	642459,53	1211230,64	Аналитический метод	0,10	—
291	642294,24	1211158,73	Аналитический метод	0,10	—
292	642076,33	1211054,08	Аналитический метод	0,10	—
293	642070,33	1211050,80	Аналитический метод	0,10	—
294	642062,13	1211048,03	Аналитический метод	0,10	—
295	642025,38	1211042,44	Аналитический метод	0,10	—
296	642023,18	1211042,20	Аналитический метод	0,10	—
297	641978,11	1211039,37	Аналитический метод	0,10	—
298	641976,55	1211039,32	Аналитический метод	0,10	—
299	641973,05	1211039,57	Аналитический метод	0,10	—
300	641839,46	1211058,47	Аналитический метод	0,10	—
301	641835,65	1211059,31	Аналитический метод	0,10	—
302	641791,93	1211072,72	Аналитический метод	0,10	—
303	641789,50	1211073,60	Аналитический метод	0,10	—
304	641766,43	1211083,38	Аналитический метод	0,10	—
305	641764,68	1211084,21	Аналитический метод	0,10	—
306	641328,21	1211310,73	Аналитический метод	0,10	—
307	640891,74	1211537,24	Аналитический метод	0,10	—
308	640891,61	1211537,30	Аналитический метод	0,10	—
309	640448,94	1211770,31	Аналитический метод	0,10	—
310	639816,93	1212102,98	Аналитический метод	0,10	—
311	639816,08	1212103,45	Аналитический метод	0,10	—
312	639812,77	1212105,74	Аналитический метод	0,10	—
313	639591,29	1212286,64	Аналитический метод	0,10	—
314	639456,59	1212393,13	Аналитический метод	0,10	—
315	639397,82	1212432,91	Аналитический метод	0,10	—
316	639369,49	1212448,69	Аналитический метод	0,10	—
317	639369,16	1212448,88	Аналитический метод	0,10	—
318	639365,17	1212451,74	Аналитический метод	0,10	—
319	639338,89	1212474,82	Аналитический метод	0,10	—

ОПИСАНИЕ МЕСТОПОЛОЖЕНИЯ ГРАНИЦ

Публичный сервитут для использования земель и земельных участков в целях эксплуатации магистрального нефтепродуктопровода федерального значения "Производственно-технологический комплекс-магистральный нефтепродуктопровод "МНПП" Андреевка-Кстово", участок "Субханкулово-Альметьевск линейной части ЛПДС "Субханкулово-р. Ик"(0-28 км)"

(наименование объекта, местоположение границ которого описано)

Сведения о местоположении границ объекта

1	2	3	4	5	6
320	639333,74	1212481,09	Аналитический метод	0,10	—
321	639333,03	1212482,43	Аналитический метод	0,10	—
322	639320,03	1212508,48	Аналитический метод	0,10	—
323	639317,80	1212515,15	Аналитический метод	0,10	—
324	639314,97	1212530,69	Аналитический метод	0,10	—
325	639314,81	1212531,70	Аналитический метод	0,10	—
326	639313,06	1212544,19	Аналитический метод	0,10	—
327	639305,83	1212566,98	Аналитический метод	0,10	—
328	639304,66	1212574,14	Аналитический метод	0,10	—
329	639301,84	1212753,54	Аналитический метод	0,10	—
330	639290,77	1213180,75	Аналитический метод	0,10	—
331	639288,90	1213220,15	Аналитический метод	0,10	—
332	638361,42	1213216,80	Аналитический метод	0,10	—
333	638355,83	1213217,41	Аналитический метод	0,10	—
334	638339,20	1213221,17	Аналитический метод	0,10	—
335	638332,23	1213223,90	Аналитический метод	0,10	—
336	638331,97	1213224,05	Аналитический метод	0,10	—
337	638315,86	1213233,61	Аналитический метод	0,10	—
338	638310,18	1213238,23	Аналитический метод	0,10	—
339	638305,69	1213243,14	Аналитический метод	0,10	—
340	638302,49	1213247,50	Аналитический метод	0,10	—
341	638301,35	1213249,73	Аналитический метод	0,10	—
342	637967,75	1213989,65	Аналитический метод	0,10	—
343	637900,26	1214139,67	Аналитический метод	0,10	—
344	637899,86	1214140,59	Аналитический метод	0,10	—
345	637530,62	1215058,00	Аналитический метод	0,10	—
346	637111,39	1215958,11	Аналитический метод	0,10	—
347	636938,95	1216316,16	Аналитический метод	0,10	—
348	636938,50	1216317,16	Аналитический метод	0,10	—
349	636703,44	1216865,20	Аналитический метод	0,10	—
350	636589,12	1217132,54	Аналитический метод	0,10	—
351	636572,92	1217161,26	Аналитический метод	0,10	—
352	636571,26	1217164,84	Аналитический метод	0,10	—
353	636338,29	1217792,97	Аналитический метод	0,10	—
354	635904,63	1218691,82	Аналитический метод	0,10	—
355	635904,03	1218693,16	Аналитический метод	0,10	—
356	635522,45	1219619,86	Аналитический метод	0,10	—
357	635521,59	1219622,29	Аналитический метод	0,10	—
358	635439,13	1219901,44	Аналитический метод	0,10	—
359	635438,18	1219906,68	Аналитический метод	0,10	—
360	635430,66	1220008,70	Аналитический метод	0,10	—
1	635430,59	1220010,53	Аналитический метод	0,10	—

3. Сведения о характерных точках части (частей) границы объекта

Обозначение характерных точек части границы	Координаты, м		Метод определения координат характерной точки	Средняя квадратическая погрешность положения характерной точки (M _t), м	Описание обозначения точки на местности (при наличии)
	X	Y			
1	2	3	4	5	6
Часть № —					
—	—	—	—	—	—

ОПИСАНИЕ МЕСТОПОЛОЖЕНИЯ ГРАНИЦ

Публичный сервитут для использования земель и земельных участков в целях эксплуатации магистрального нефтепродуктопровода федерального значения "Производственно-технологический комплекс-магистральный нефтепродуктопровод "МНПП" Андреевка-Кстово", участок "Субханкулово-Альметьевск линейной части ЛПДС "Субханкулово-р. Ик"(0-28 км)"

(наименование объекта, местоположение границ которого описано)

Сведения о местоположении измененных (уточненных) границ объекта

1. Система координат —

2. Сведения о характерных точках границ объекта

Обозначение характерных точек границ	Существующие координаты, м		Измененные (уточненные) координаты, м		Метод определения координат характерной точки	Средняя квадратическая погрешность положения характерной точки (M _t), м	Описание обозначения точки на местности (при наличии)
	X	Y	X	Y			
1	2	3	4	5	6	7	8
—	—	—	—	—	—	—	—

3. Сведения о характерных точках части (частей) границы объекта

Часть № —

Обозначение характерных точек границ	Существующие координаты, м		Измененные (уточненные) координаты, м		Метод определения координат характерной точки	Средняя квадратическая погрешность положения характерной точки (M _t), м	Описание обозначения точки на местности (при наличии)
	X	Y	X	Y			
1	2	3	4	5	6	7	8
—	—	—	—	—	—	—	—

ОПИСАНИЕ МЕСТОПОЛОЖЕНИЯ ГРАНИЦ

Публичный сервитут для использования земель и земельных участков в целях эксплуатации магистрального нефтепродуктопровода федерального значения "Производственно-технологический комплекс-магистральный нефтепродуктопровод "МНПП" Андреевка-Кстово", участок "Субханкулово-Альметьевск линейной части ЛПДС "Субханкулово-р. Ик"(0-28 км)"
(наименование объекта, местоположение границ которого описано)

Схема расположения границ публичного сервитута

Основной лист



Масштаб 1: 120701

Используемые условные знаки и обозначения:

 — область выносного листа,

23 — номер выносного листа.

Остальные используемые условные знаки и обозначения: приведены на отдельной странице в конце раздела.

Подпись  Назаров Д. А. Дата 8 ноября 2024 г.

Место для оттиска печати (при наличии) лица, составившего описание местоположения границ объекта




ОПИСАНИЕ МЕСТОПОЛОЖЕНИЯ ГРАНИЦ

Публичный сервитут для использования земель и земельных участков в целях эксплуатации магистрального нефтепродуктопровода федерального значения "Производственно-технологический комплекс-магистральный нефтепродуктопровод "МНПП" Андреевка-Кстово", участок "Субханкулово-Альметьевск линейной части ЛПДС "Субханкулово-р. Ик"(0-28 км)"
(наименование объекта, местоположение границ которого описано)

Схема расположения границ публичного сервитута

Выносной лист №1

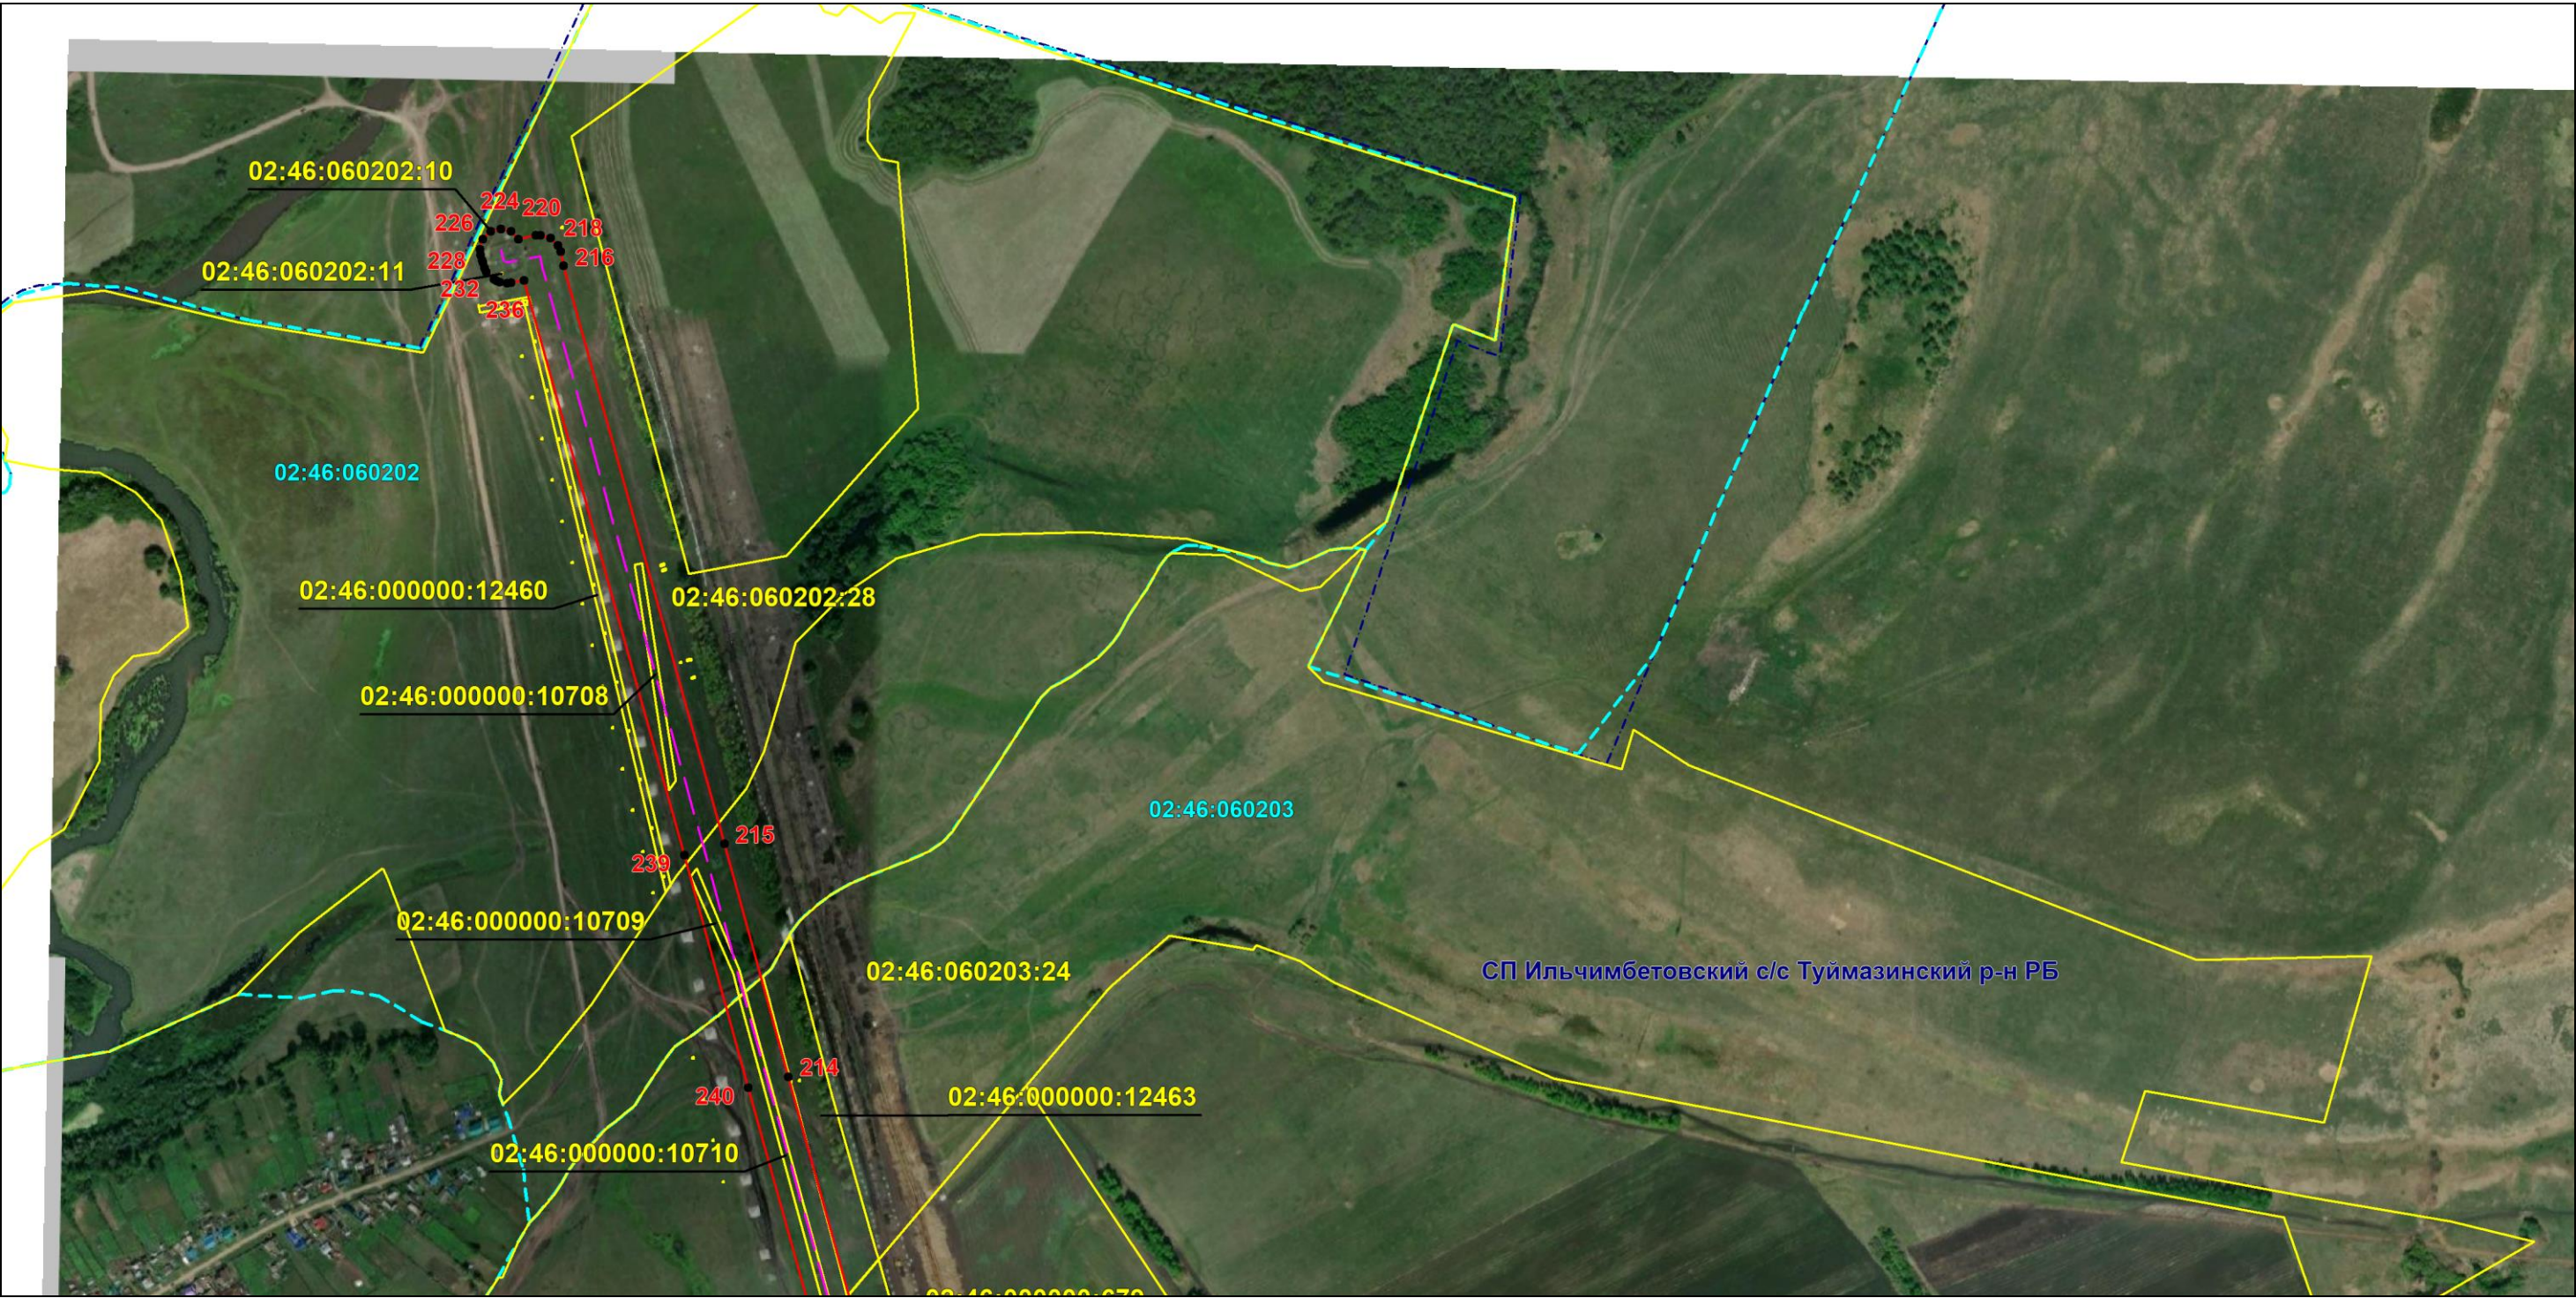

Масштаб 1:8000

Используемые условные знаки и обозначения: приведены на отдельной странице в конце раздела.

Подпись *Назаров Д. А.* Дата *8 ноября 2024 г.*

Место для оттиска печати (при наличии) лица, составившего описание местоположения границ объекта



ОПИСАНИЕ МЕСТОПОЛОЖЕНИЯ ГРАНИЦ

Публичный сервитут для использования земель и земельных участков в целях эксплуатации магистрального нефтепродуктопровода федерального значения "Производственно-технологический комплекс-магистральный нефтепродуктопровод "МНПП" Андреевка-Кстово", участок "Субханкулово-Альметьевск линейной части ЛПДС "Субханкулово-р. Ик"(0-28 км)"
(наименование объекта, местоположение границ которого описано)

Схема расположения границ публичного сервитута

Выносной лист №2



Масштаб 1:8000

Используемые условные знаки и обозначения: приведены на отдельной странице в конце раздела.

Подпись *Назаров Д. А.* Дата *8 ноября 2024 г.*

Место для оттиска печати (при наличии) лица, составившего описание местоположения границ объекта




ОПИСАНИЕ МЕСТОПОЛОЖЕНИЯ ГРАНИЦ

Публичный сервитут для использования земель и земельных участков в целях эксплуатации магистрального нефтепродуктопровода федерального значения "Производственно-технологический комплекс-магистральный нефтепродуктопровод "МНПП" Андреевка-Кстово", участок "Субханкулово-Альметьевск линейной части ЛПДС "Субханкулово-р. Ик"(0-28 км)"
(наименование объекта, местоположение границ которого описано)

Схема расположения границ публичного сервитута

Выносной лист №3

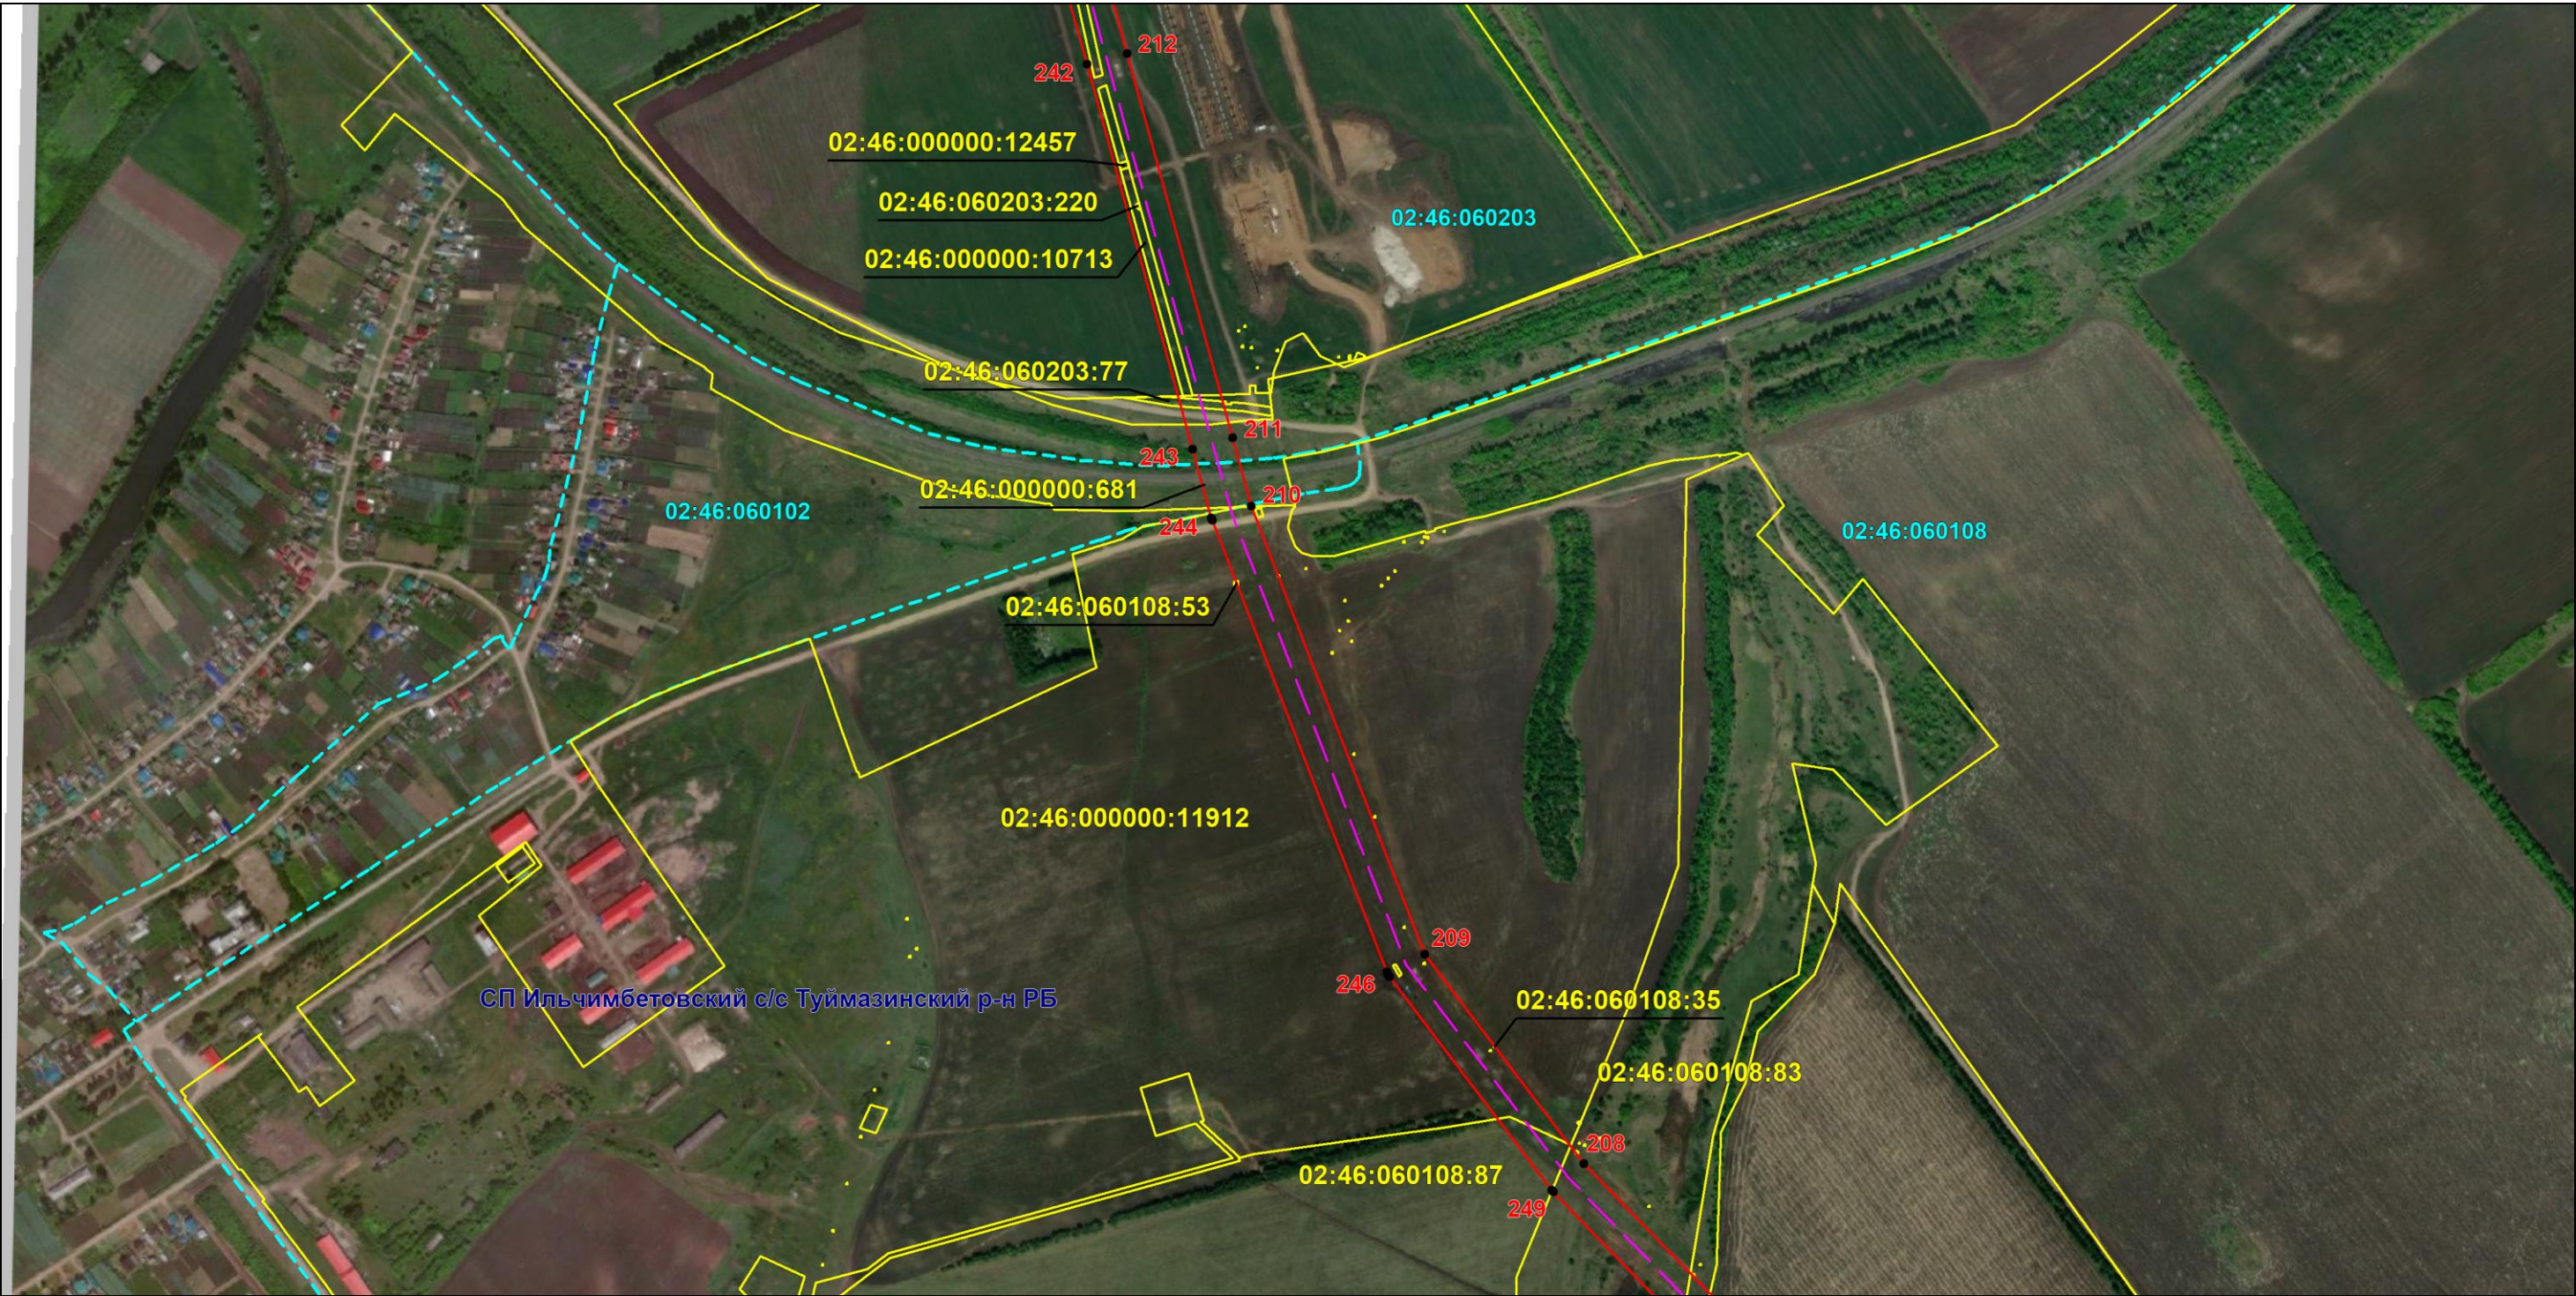

Масштаб 1:8000

Используемые условные знаки и обозначения: приведены на отдельной странице в конце раздела.

Подпись *Назаров Д. А.* Дата *8 ноября 2024 г.*

Место для оттиска печати (при наличии) лица, составившего описание местоположения границ объекта



ОПИСАНИЕ МЕСТОПОЛОЖЕНИЯ ГРАНИЦ

Публичный сервитут для использования земель и земельных участков в целях эксплуатации магистрального нефтепродуктопровода федерального значения "Производственно-технологический комплекс-магистральный нефтепродуктопровод "МНПП" Андреевка-Кстово", участок "Субханкулово-Альметьевск линейной части ЛПДС "Субханкулово-р. Ик"(0-28 км)"
(наименование объекта, местоположение границ которого описано)

Схема расположения границ публичного сервитута

Выносной лист №4



Масштаб 1:8000

Используемые условные знаки и обозначения: приведены на отдельной странице в конце раздела.

Подпись  Назаров Д. А. Дата 8 ноября 2024 г.

Место для оттиска печати (при наличии) лица, составившего описание местоположения границ объекта




ОПИСАНИЕ МЕСТОПОЛОЖЕНИЯ ГРАНИЦ

Публичный сервитут для использования земель и земельных участков в целях эксплуатации магистрального нефтепродуктопровода федерального значения "Производственно-технологический комплекс-магистральный нефтепродуктопровод "МНПП" Андреевка-Кстово", участок "Субханкулово-Альметьевск линейной части ЛПДС "Субханкулово-р. Ик"(0-28 км)"
(наименование объекта, местоположение границ которого описано)

Схема расположения границ публичного сервитута

Выносной лист №5

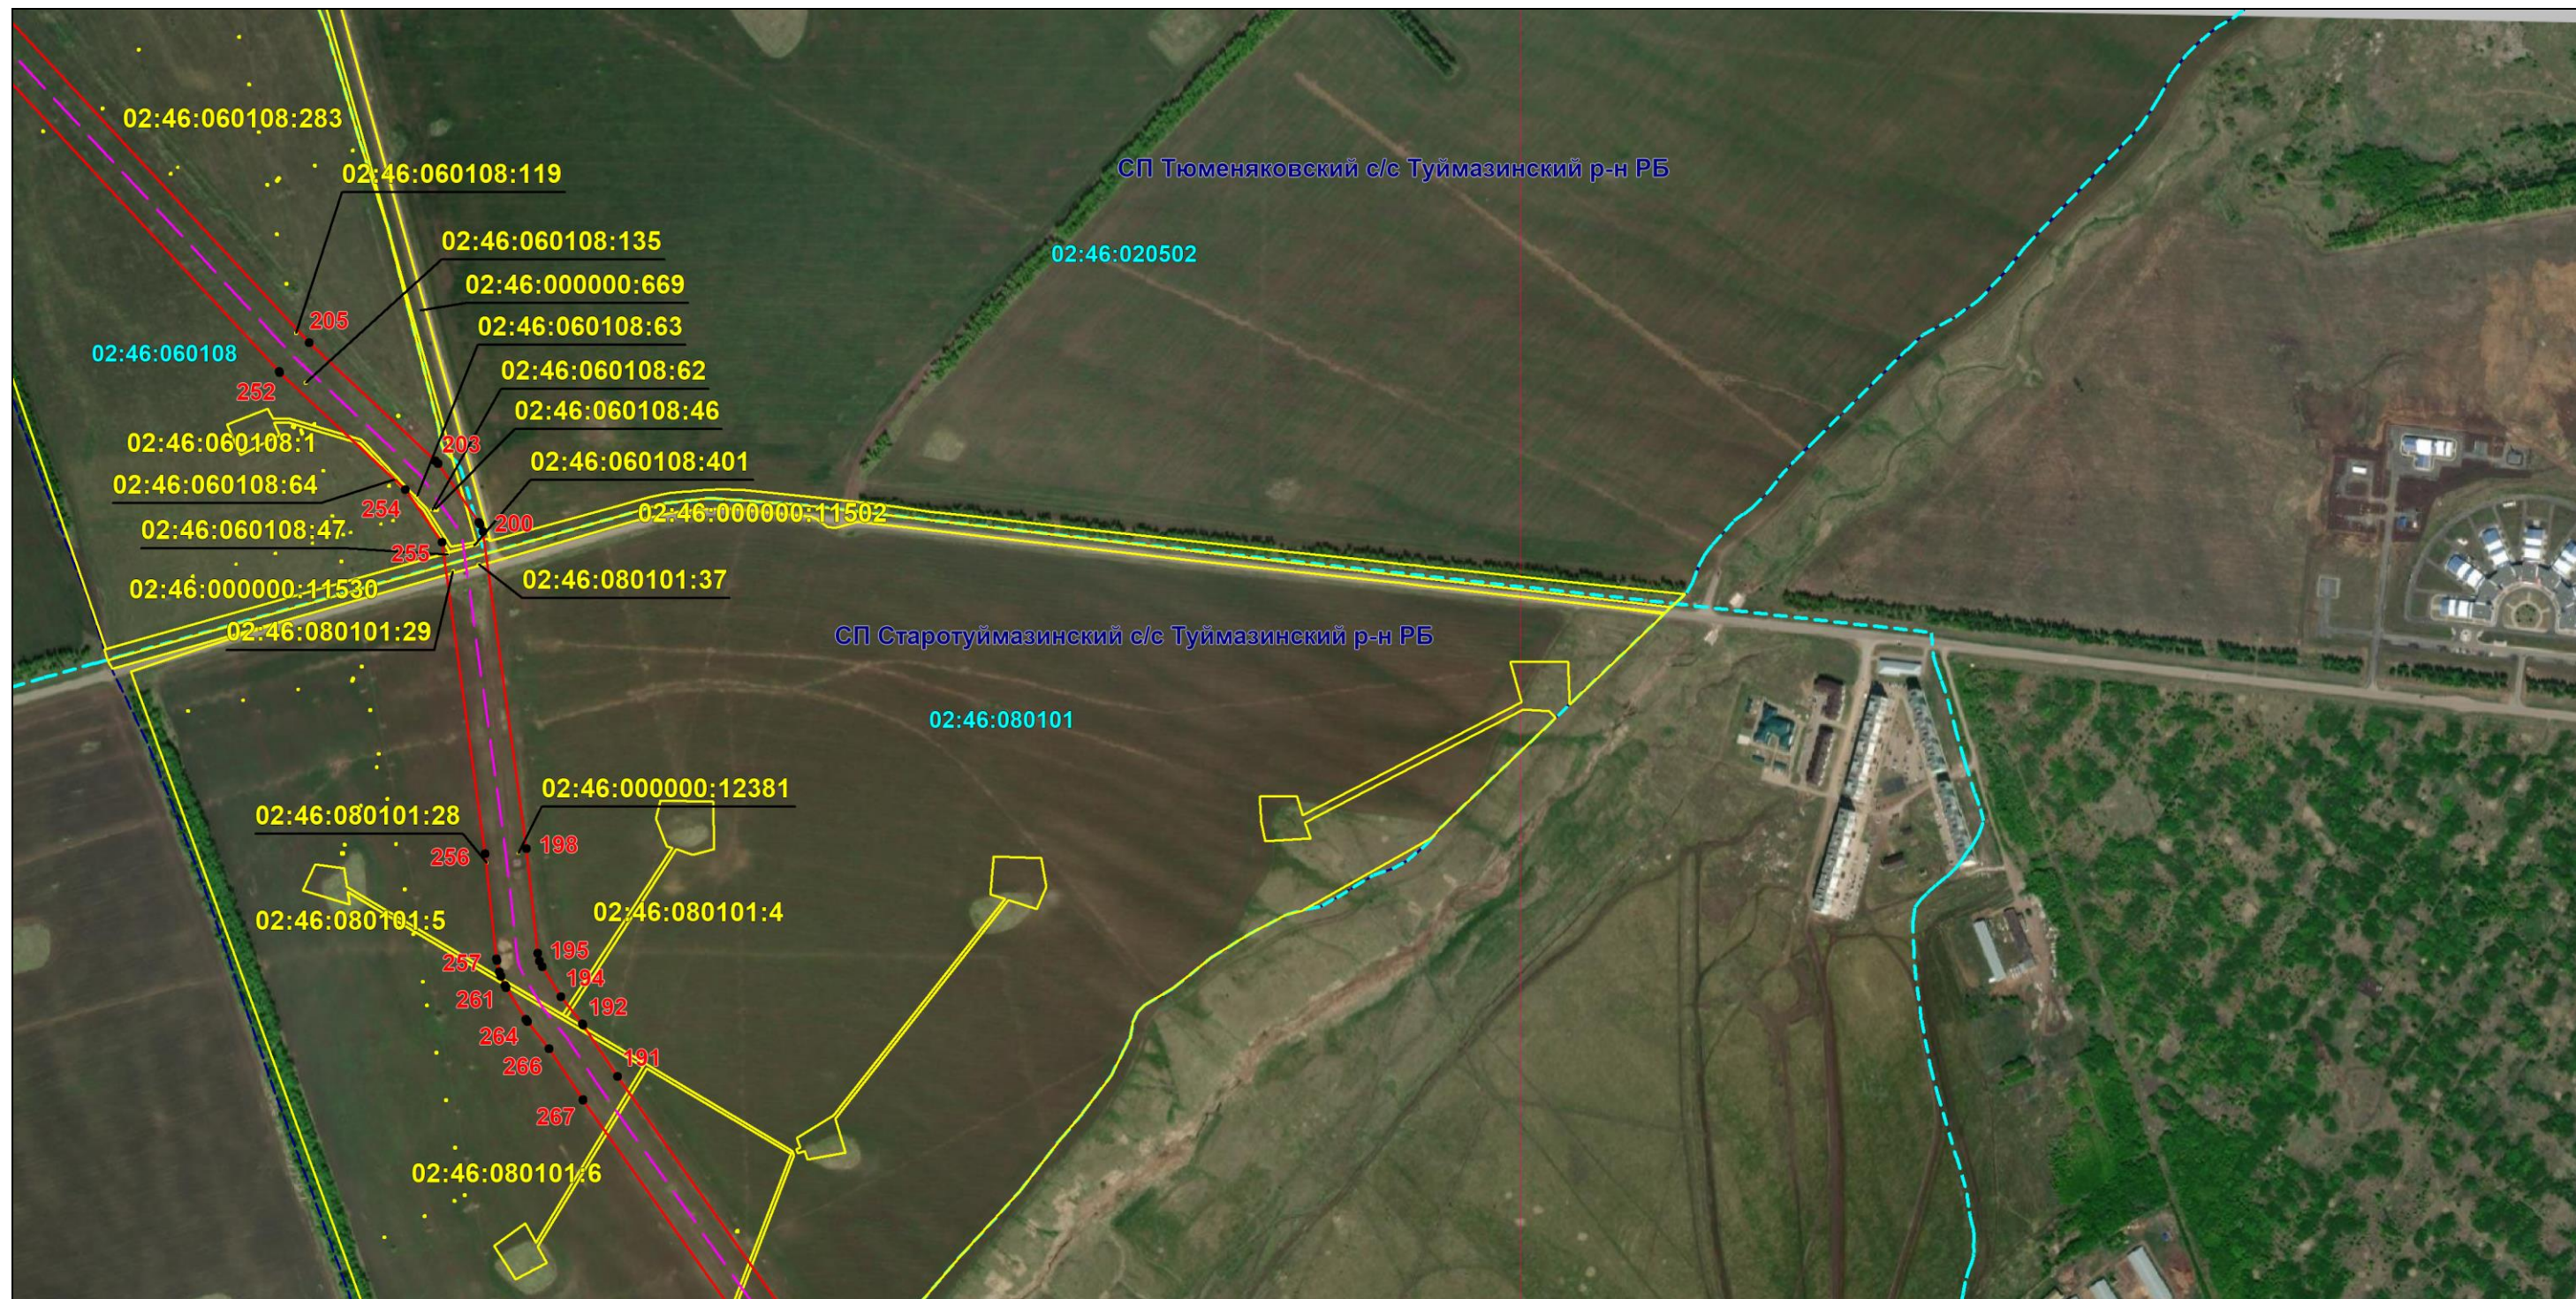

Масштаб 1:8000

Используемые условные знаки и обозначения: приведены на отдельной странице в конце раздела.

Подпись _____ Назаров Д. А. Дата 8 ноября 2024 г.

Место для оттиска печати (при наличии) лица, составившего описание местоположения границ объекта




ОПИСАНИЕ МЕСТОПОЛОЖЕНИЯ ГРАНИЦ

Публичный сервитут для использования земель и земельных участков в целях эксплуатации магистрального нефтепродуктопровода федерального значения "Производственно-технологический комплекс-магистральный нефтепродуктопровод "МНПП" Андреевка-Кстово", участок "Субханкулово-Альметьевск линейной части линейной части ЛПДС "Субханкулово-р. Ик"(0-28 км)"
(наименование объекта, местоположение границ которого описано)

Схема расположения границ публичного сервитута

Выносной лист №6

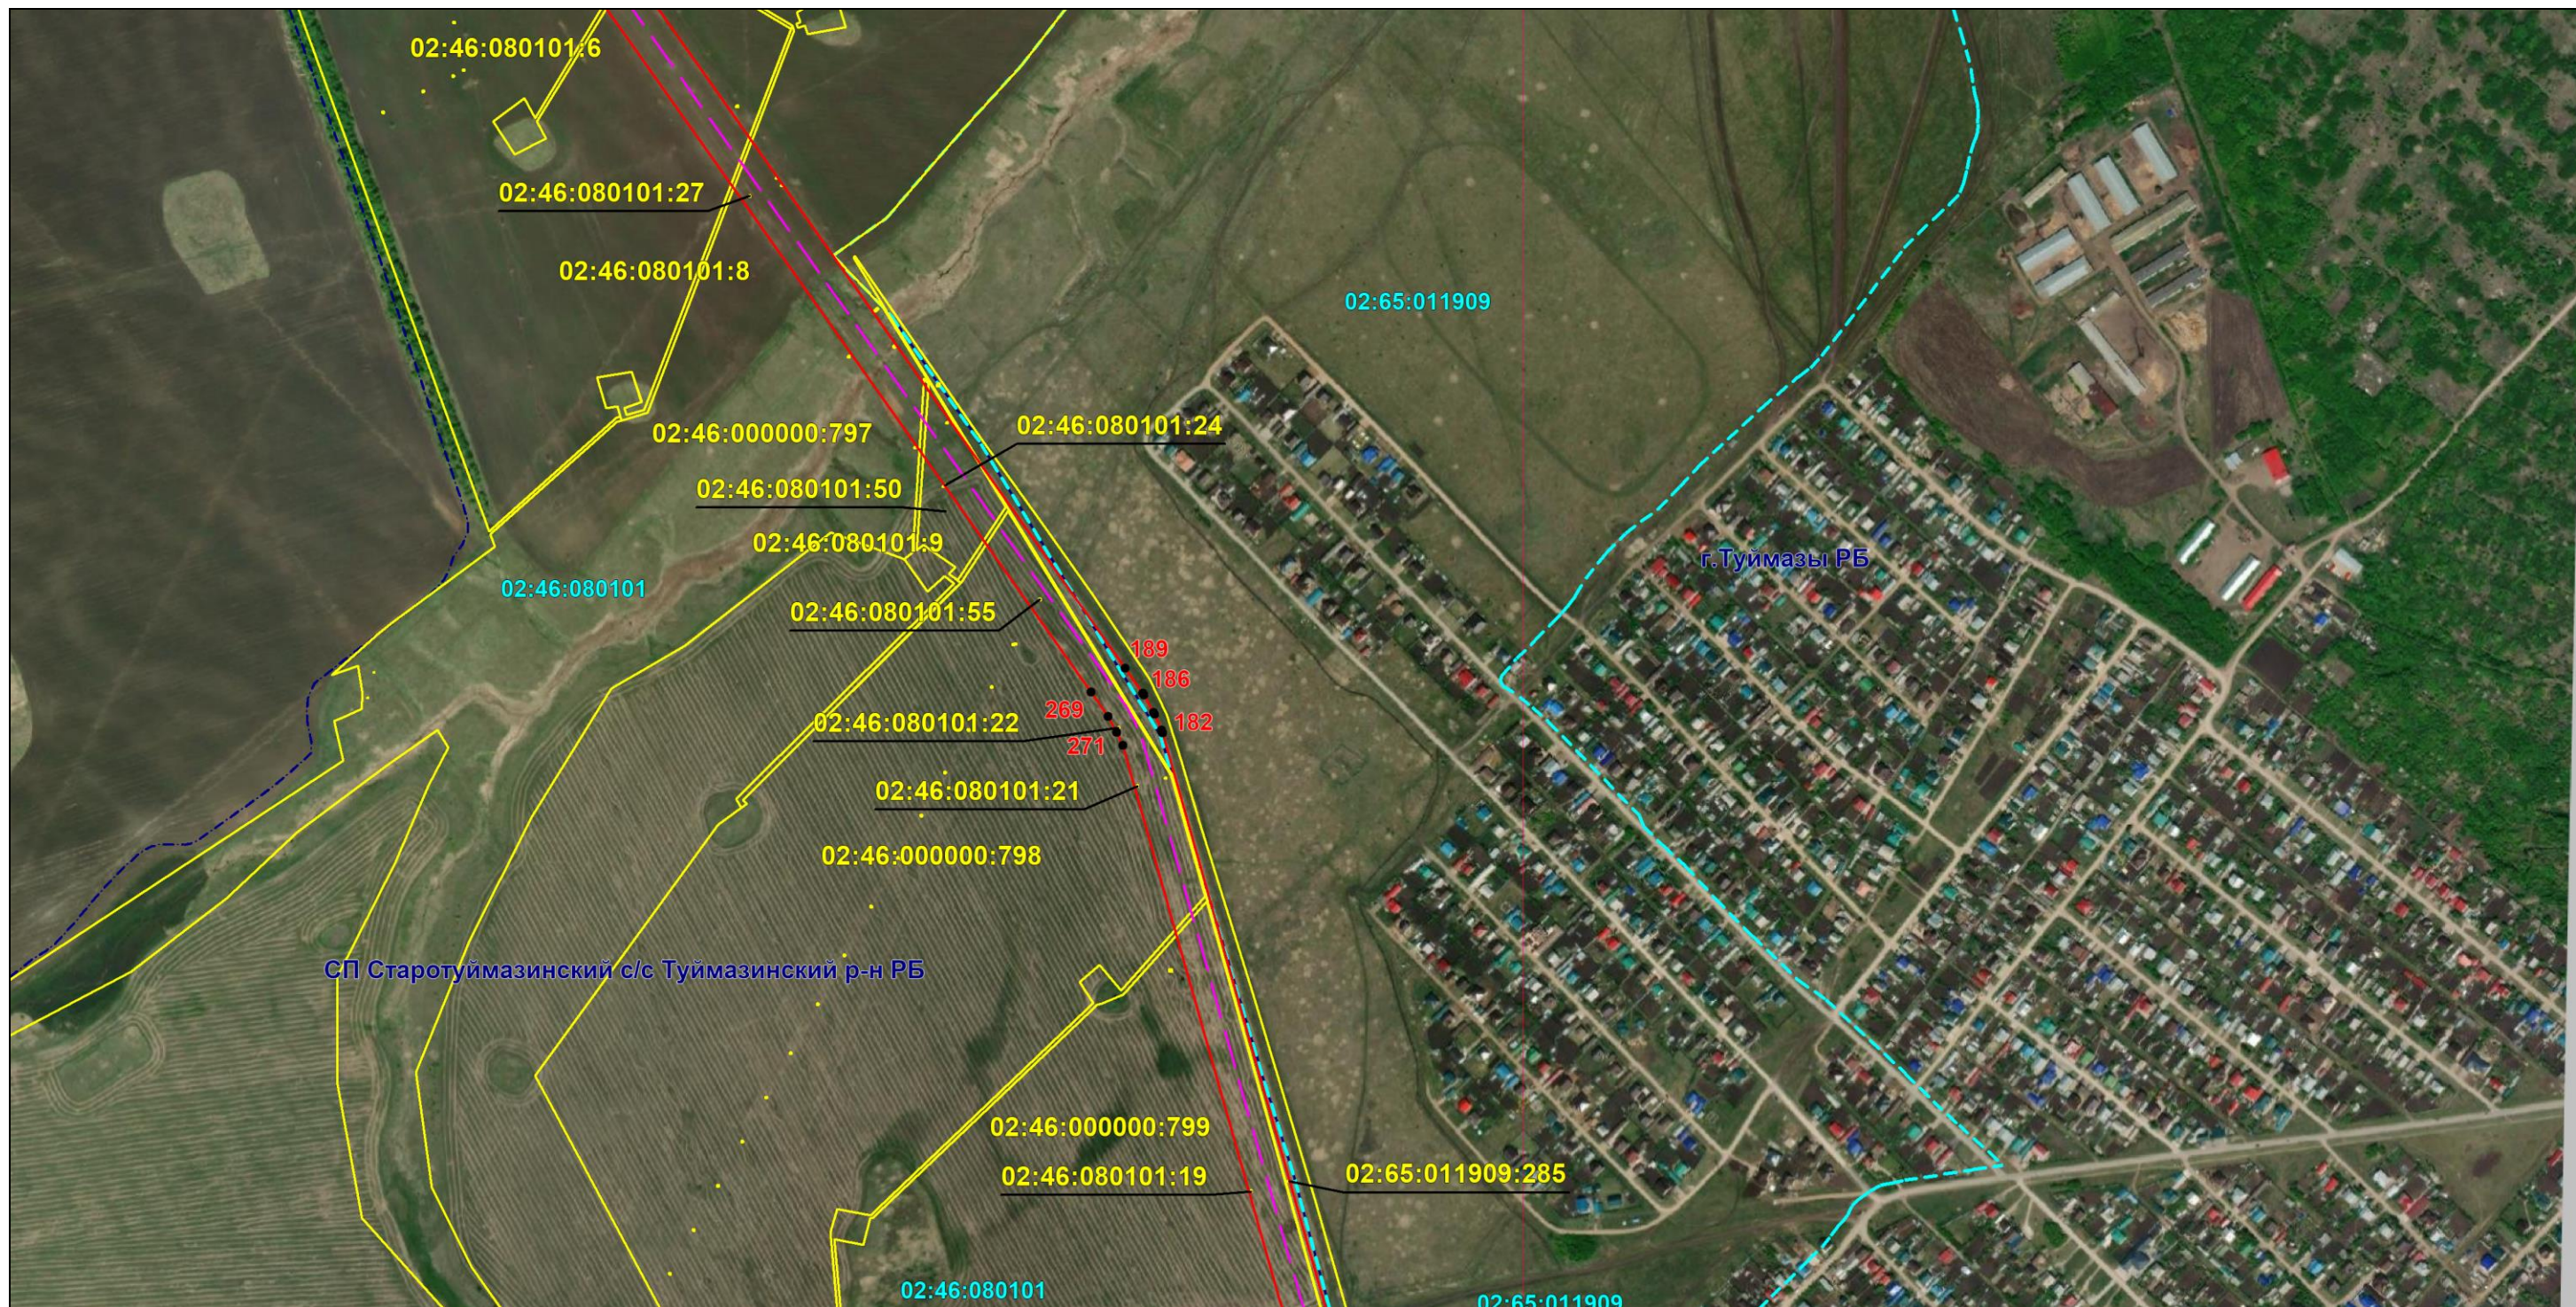

Масштаб 1:8000

Используемые условные знаки и обозначения: приведены на отдельной странице в конце раздела.

Подпись  Назаров Д. А. Дата 8 ноября 2024 г.

Место для оттиска печати (при наличии) лица, составившего описание местоположения границ объекта



ОПИСАНИЕ МЕСТОПОЛОЖЕНИЯ ГРАНИЦ

Публичный сервитут для использования земель и земельных участков в целях эксплуатации магистрального нефтепродуктопровода федерального значения "Производственно-технологический комплекс-магистральный нефтепродуктопровод "МНПП" Андреевка-Кстово", участок "Субханкулово-Альметьевск линейной части ЛПДС "Субханкулово-р. Ик"(0-28 км)"
(наименование объекта, местоположение границ которого описано)

Схема расположения границ публичного сервитута

Выносной лист №7



Масштаб 1:8000

Используемые условные знаки и обозначения: приведены на отдельной странице в конце раздела.

Подпись *Назаров Д. А.* Дата *8 ноября 2024 г.*

Место для оттиска печати (при наличии) лица, составившего описание местоположения границ объекта




ОПИСАНИЕ МЕСТОПОЛОЖЕНИЯ ГРАНИЦ

Публичный сервитут для использования земель и земельных участков в целях эксплуатации магистрального нефтепродуктопровода федерального значения "Производственно-технологический комплекс-магистральный нефтепродуктопровод "МНПП" Андреевка-Кстово", участок "Субханкулово-Альметьевск линейной части ЛПДС "Субханкулово-р. Ик"(0-28 км)"
(наименование объекта, местоположение границ которого описано)

Схема расположения границ публичного сервитута

Выносной лист №8

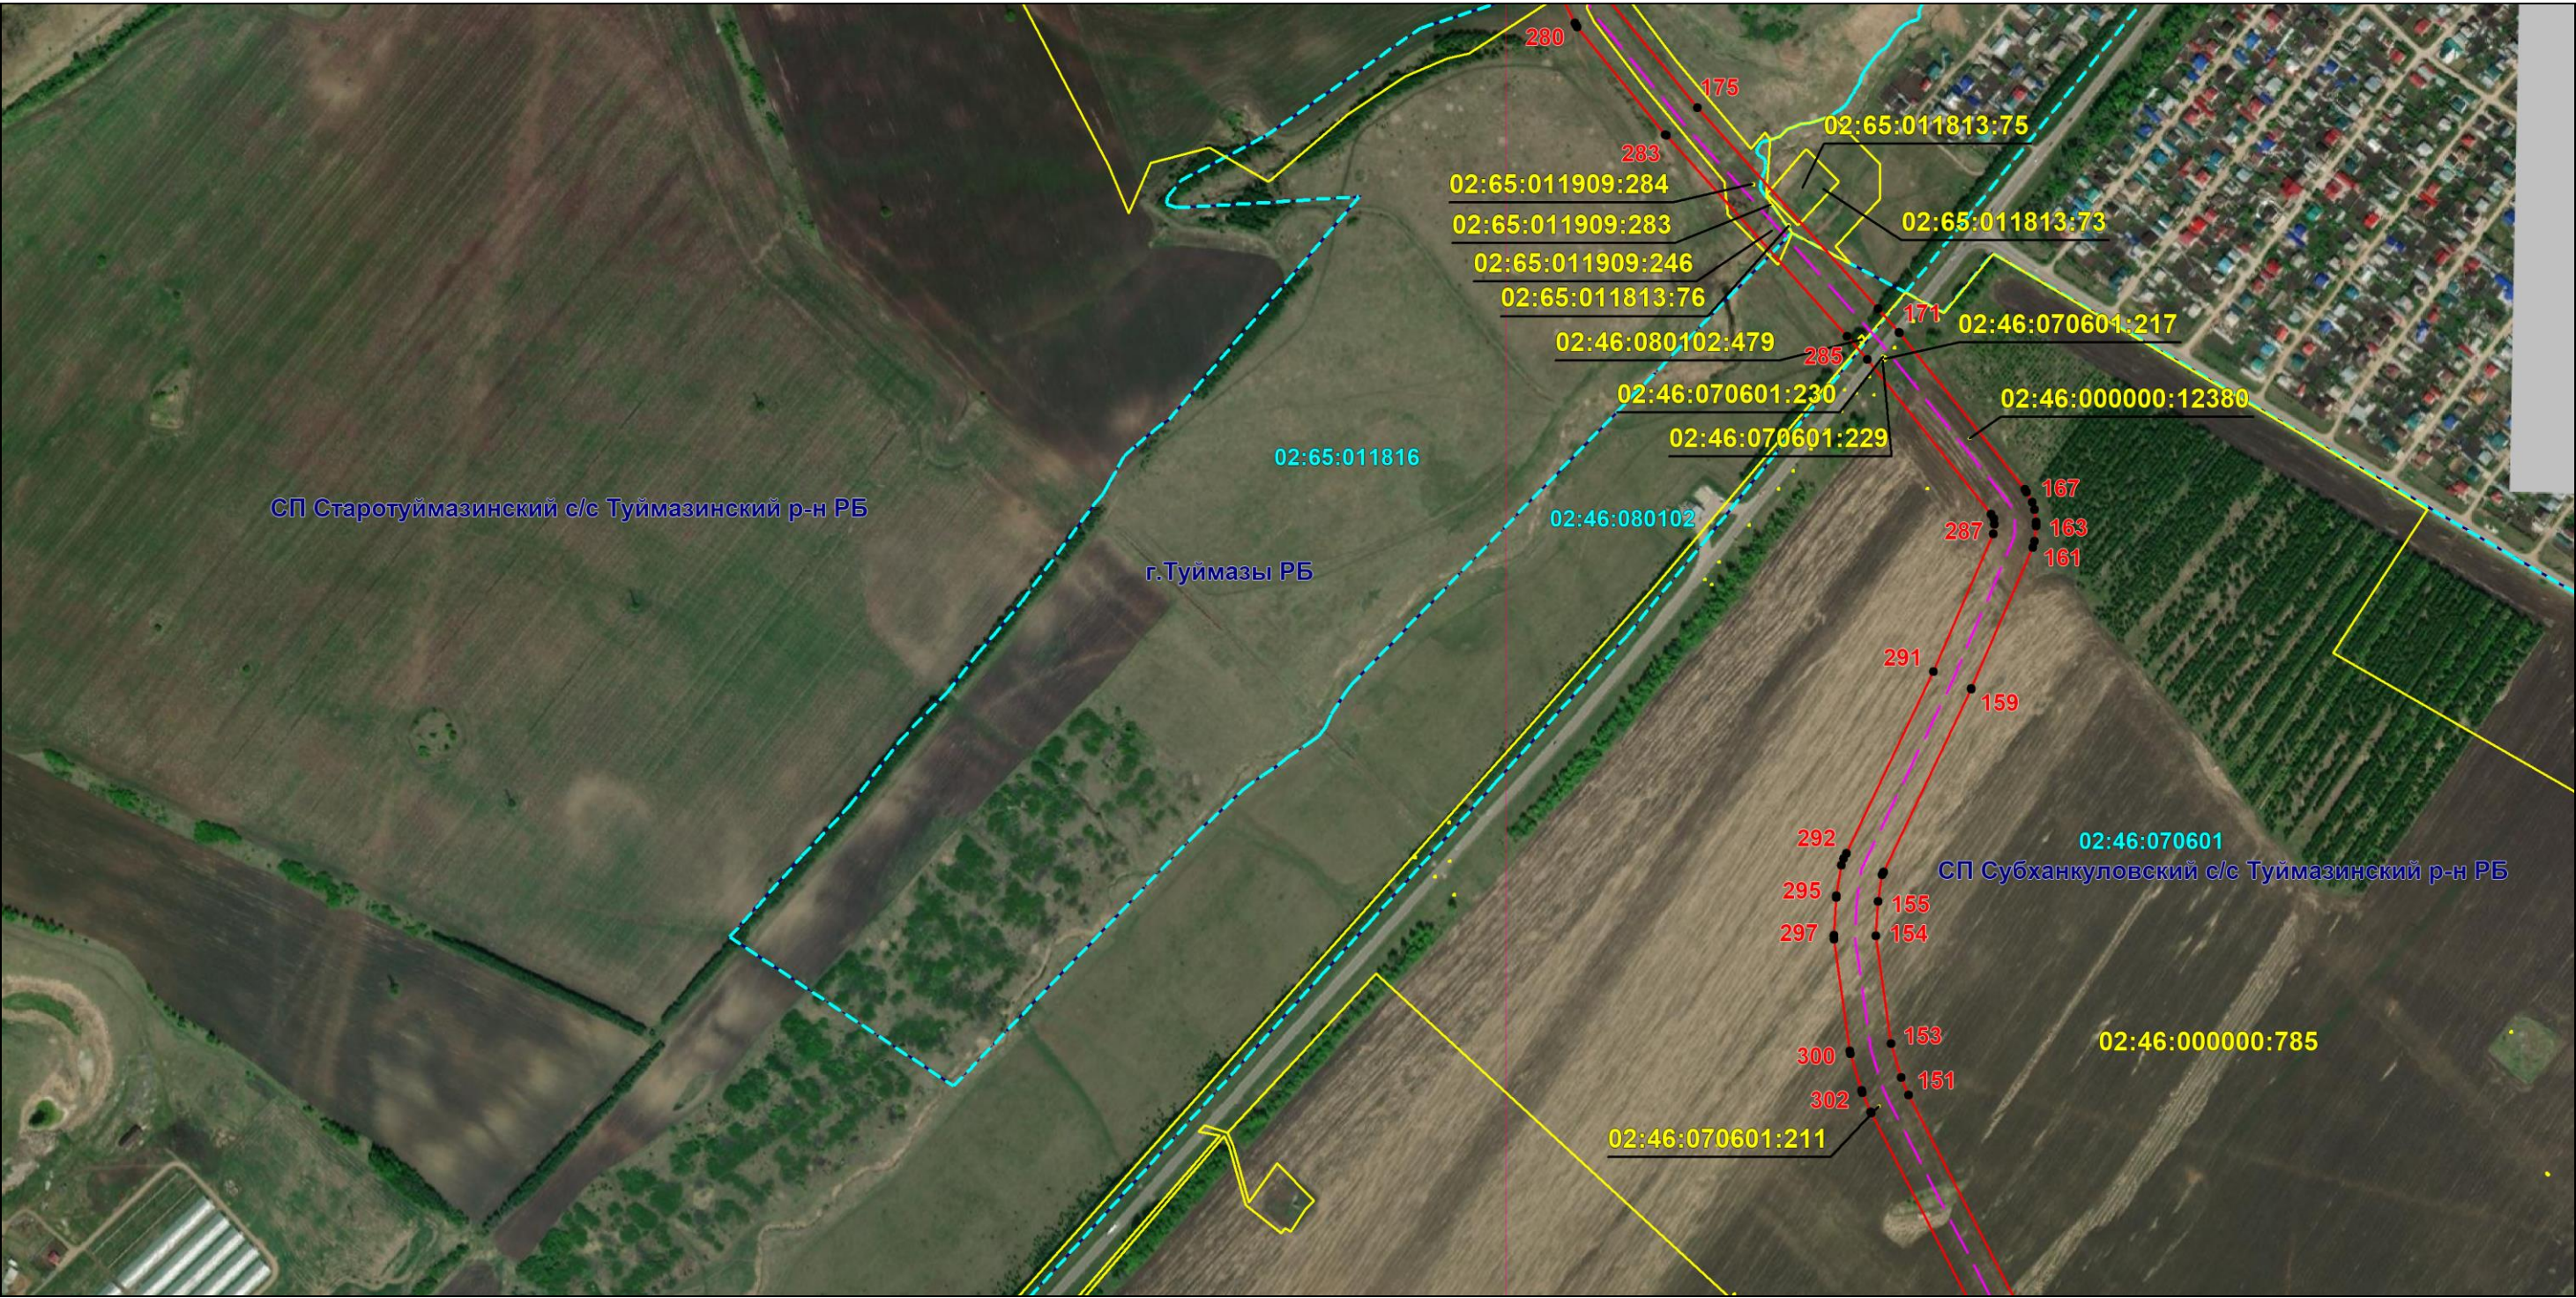

Масштаб 1:8000

Используемые условные знаки и обозначения: приведены на отдельной странице в конце раздела.

Подпись *Назаров Д. А.* Дата *8 ноября 2024 г.*

Место для оттиска печати (при наличии) лица, составившего описание местоположения границ объекта




ОПИСАНИЕ МЕСТОПОЛОЖЕНИЯ ГРАНИЦ

Публичный сервитут для использования земель и земельных участков в целях эксплуатации магистрального нефтепродуктопровода федерального значения "Производственно-технологический комплекс-магистральный нефтепродуктопровод "МНПП" Андреевка-Кстово", участок "Субханкулово-Альметьевск линейной части ЛПДС "Субханкулово-р. Ик"(0-28 км)"
(наименование объекта, местоположение границ которого описано)

Схема расположения границ публичного сервитута

Выносной лист №9

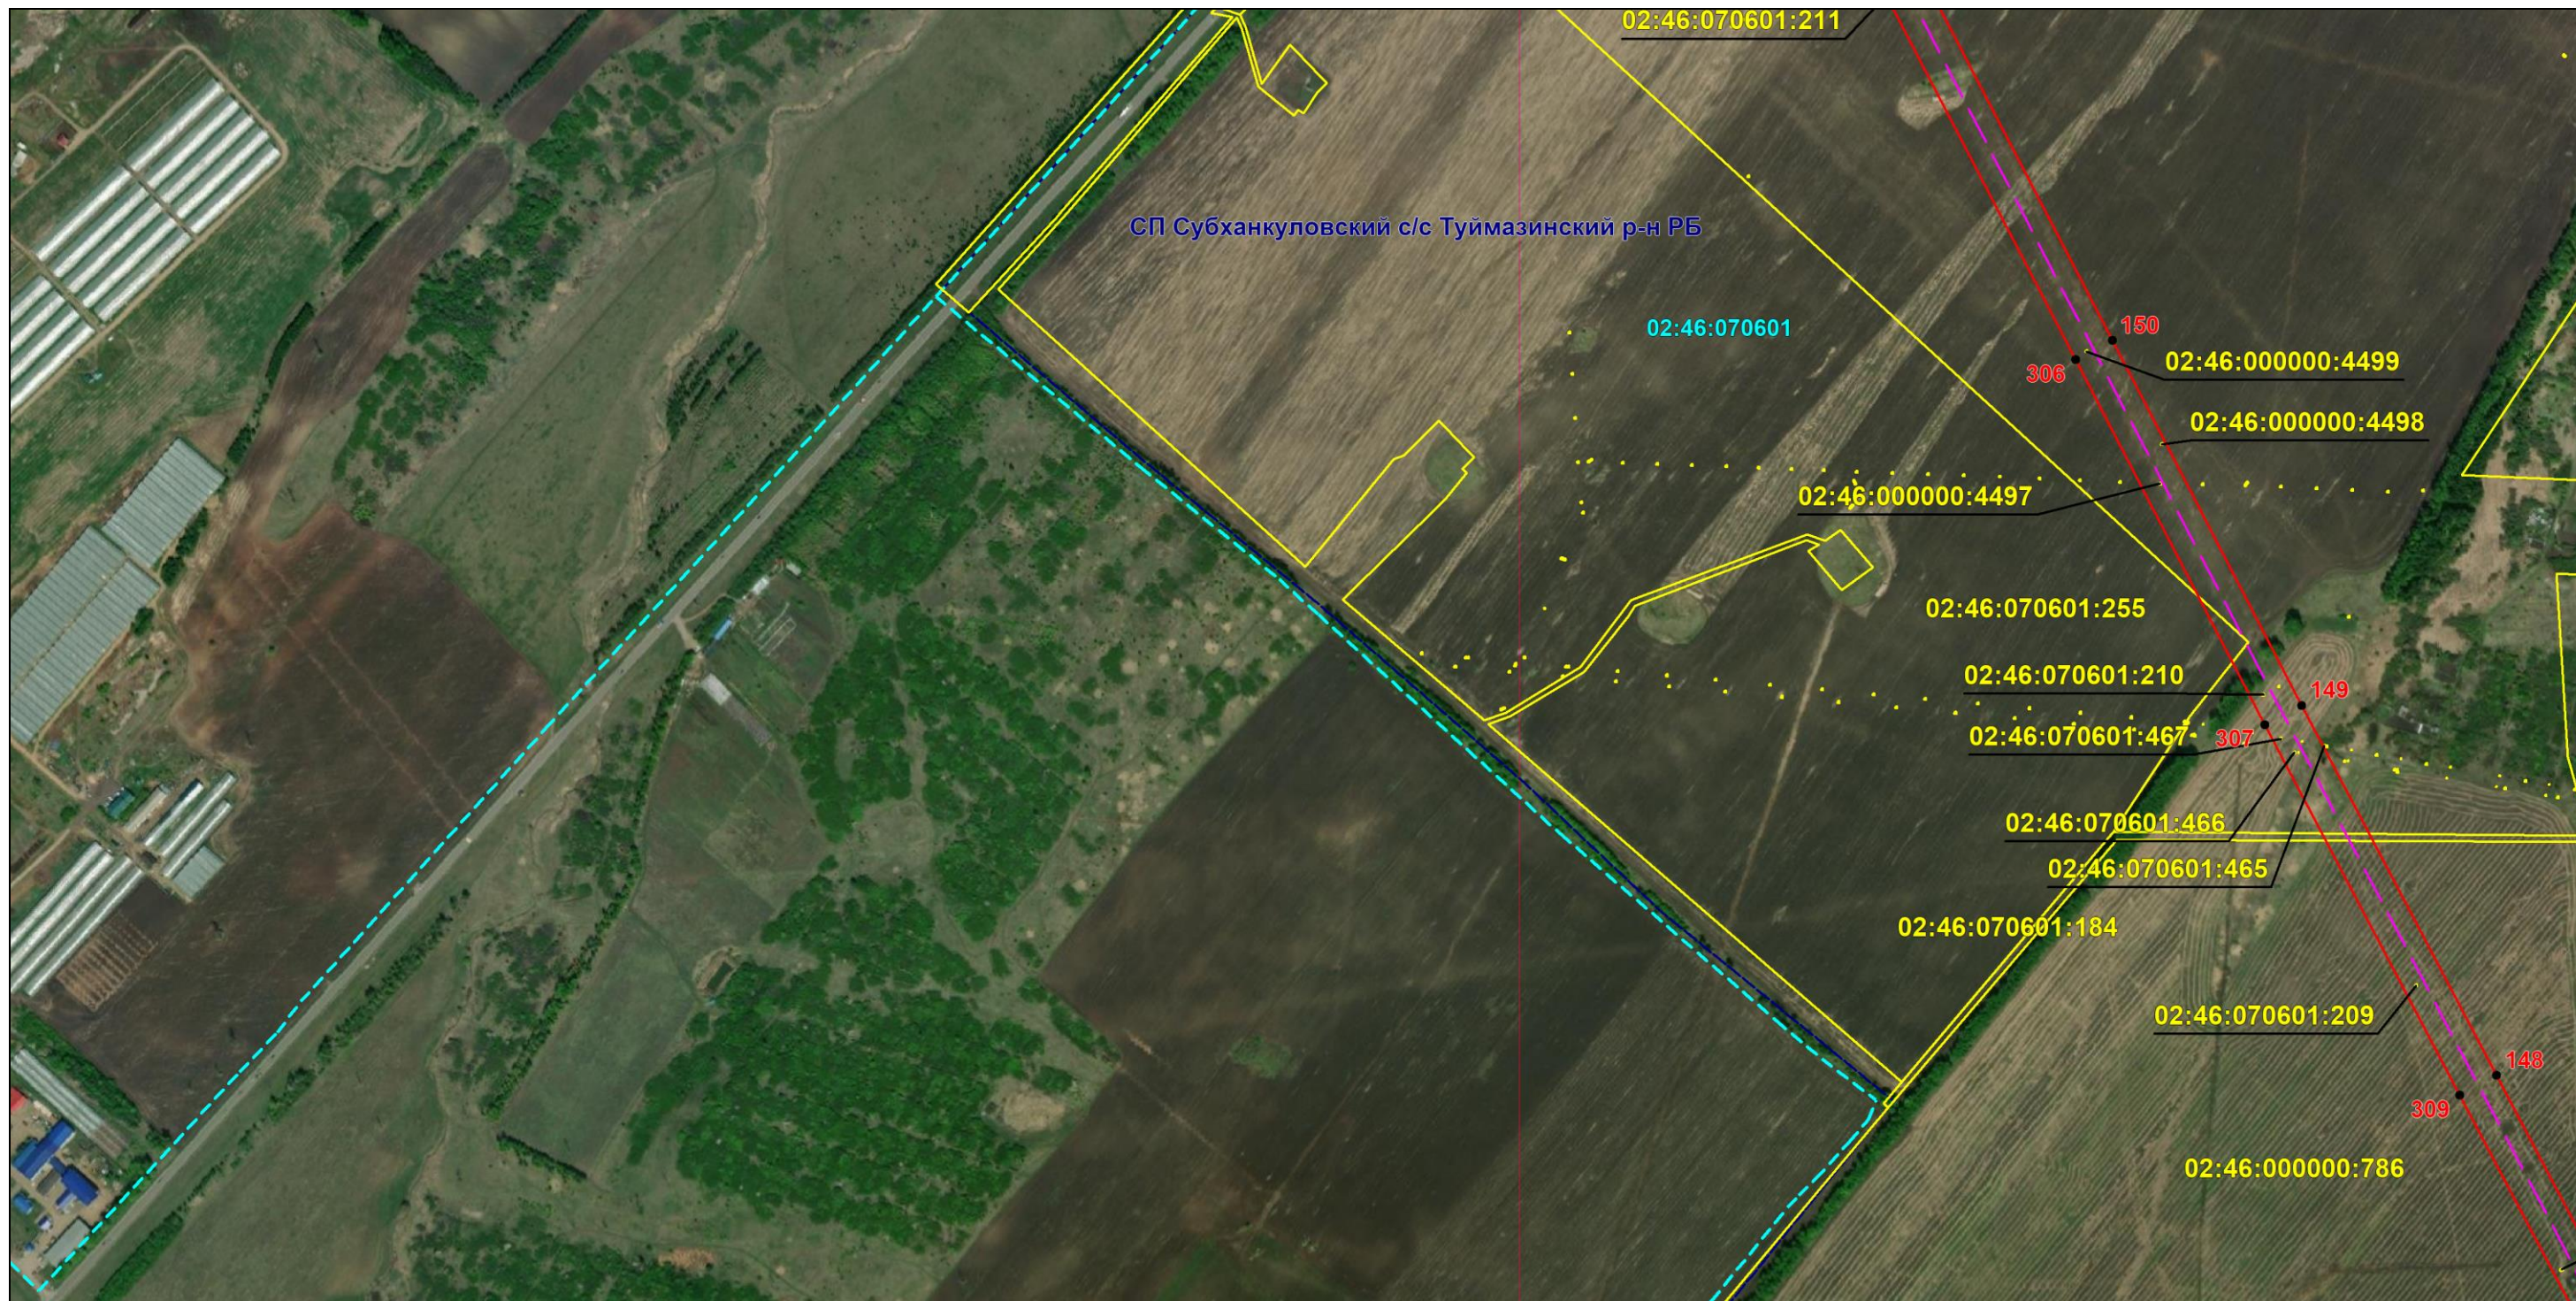

Масштаб 1:8000

Используемые условные знаки и обозначения: приведены на отдельной странице в конце раздела.

Подпись _____ Назаров Д. А. Дата 8 ноября 2024 г.

Место для оттиска печати (при наличии) лица, составившего описание местоположения границ объекта



ОПИСАНИЕ МЕСТОПОЛОЖЕНИЯ ГРАНИЦ

Публичный сервитут для использования земель и земельных участков в целях эксплуатации магистрального нефтепродуктопровода федерального значения "Производственно-технологический комплекс-магистральный нефтепродуктопровод "МНПП" Андреевка-Кстово", участок "Субханкулово-Альметьевск линейной части ЛПДС "Субханкулово-р. Ик"(0-28 км)"
(наименование объекта, местоположение границ которого описано)

Схема расположения границ публичного сервитута

Выносной лист №10



Масштаб 1:8000

Используемые условные знаки и обозначения: приведены на отдельной странице в конце раздела.

Подпись *Назаров Д. А.* Дата *8 ноября 2024 г.*

Место для оттиска печати (при наличии) лица, составившего описание местоположения границ объекта




ОПИСАНИЕ МЕСТОПОЛОЖЕНИЯ ГРАНИЦ

Публичный сервитут для использования земель и земельных участков в целях эксплуатации магистрального нефтепродуктопровода федерального значения "Производственно-технологический комплекс-магистральный нефтепродуктопровод "МНПП" Андреевка-Кстово", участок "Субханкулово-Альметьевск линейной части ЛПДС "Субханкулово-р. Ик"(0-28 км)"
(наименование объекта, местоположение границ которого описано)

Схема расположения границ публичного сервитута

Выносной лист №11

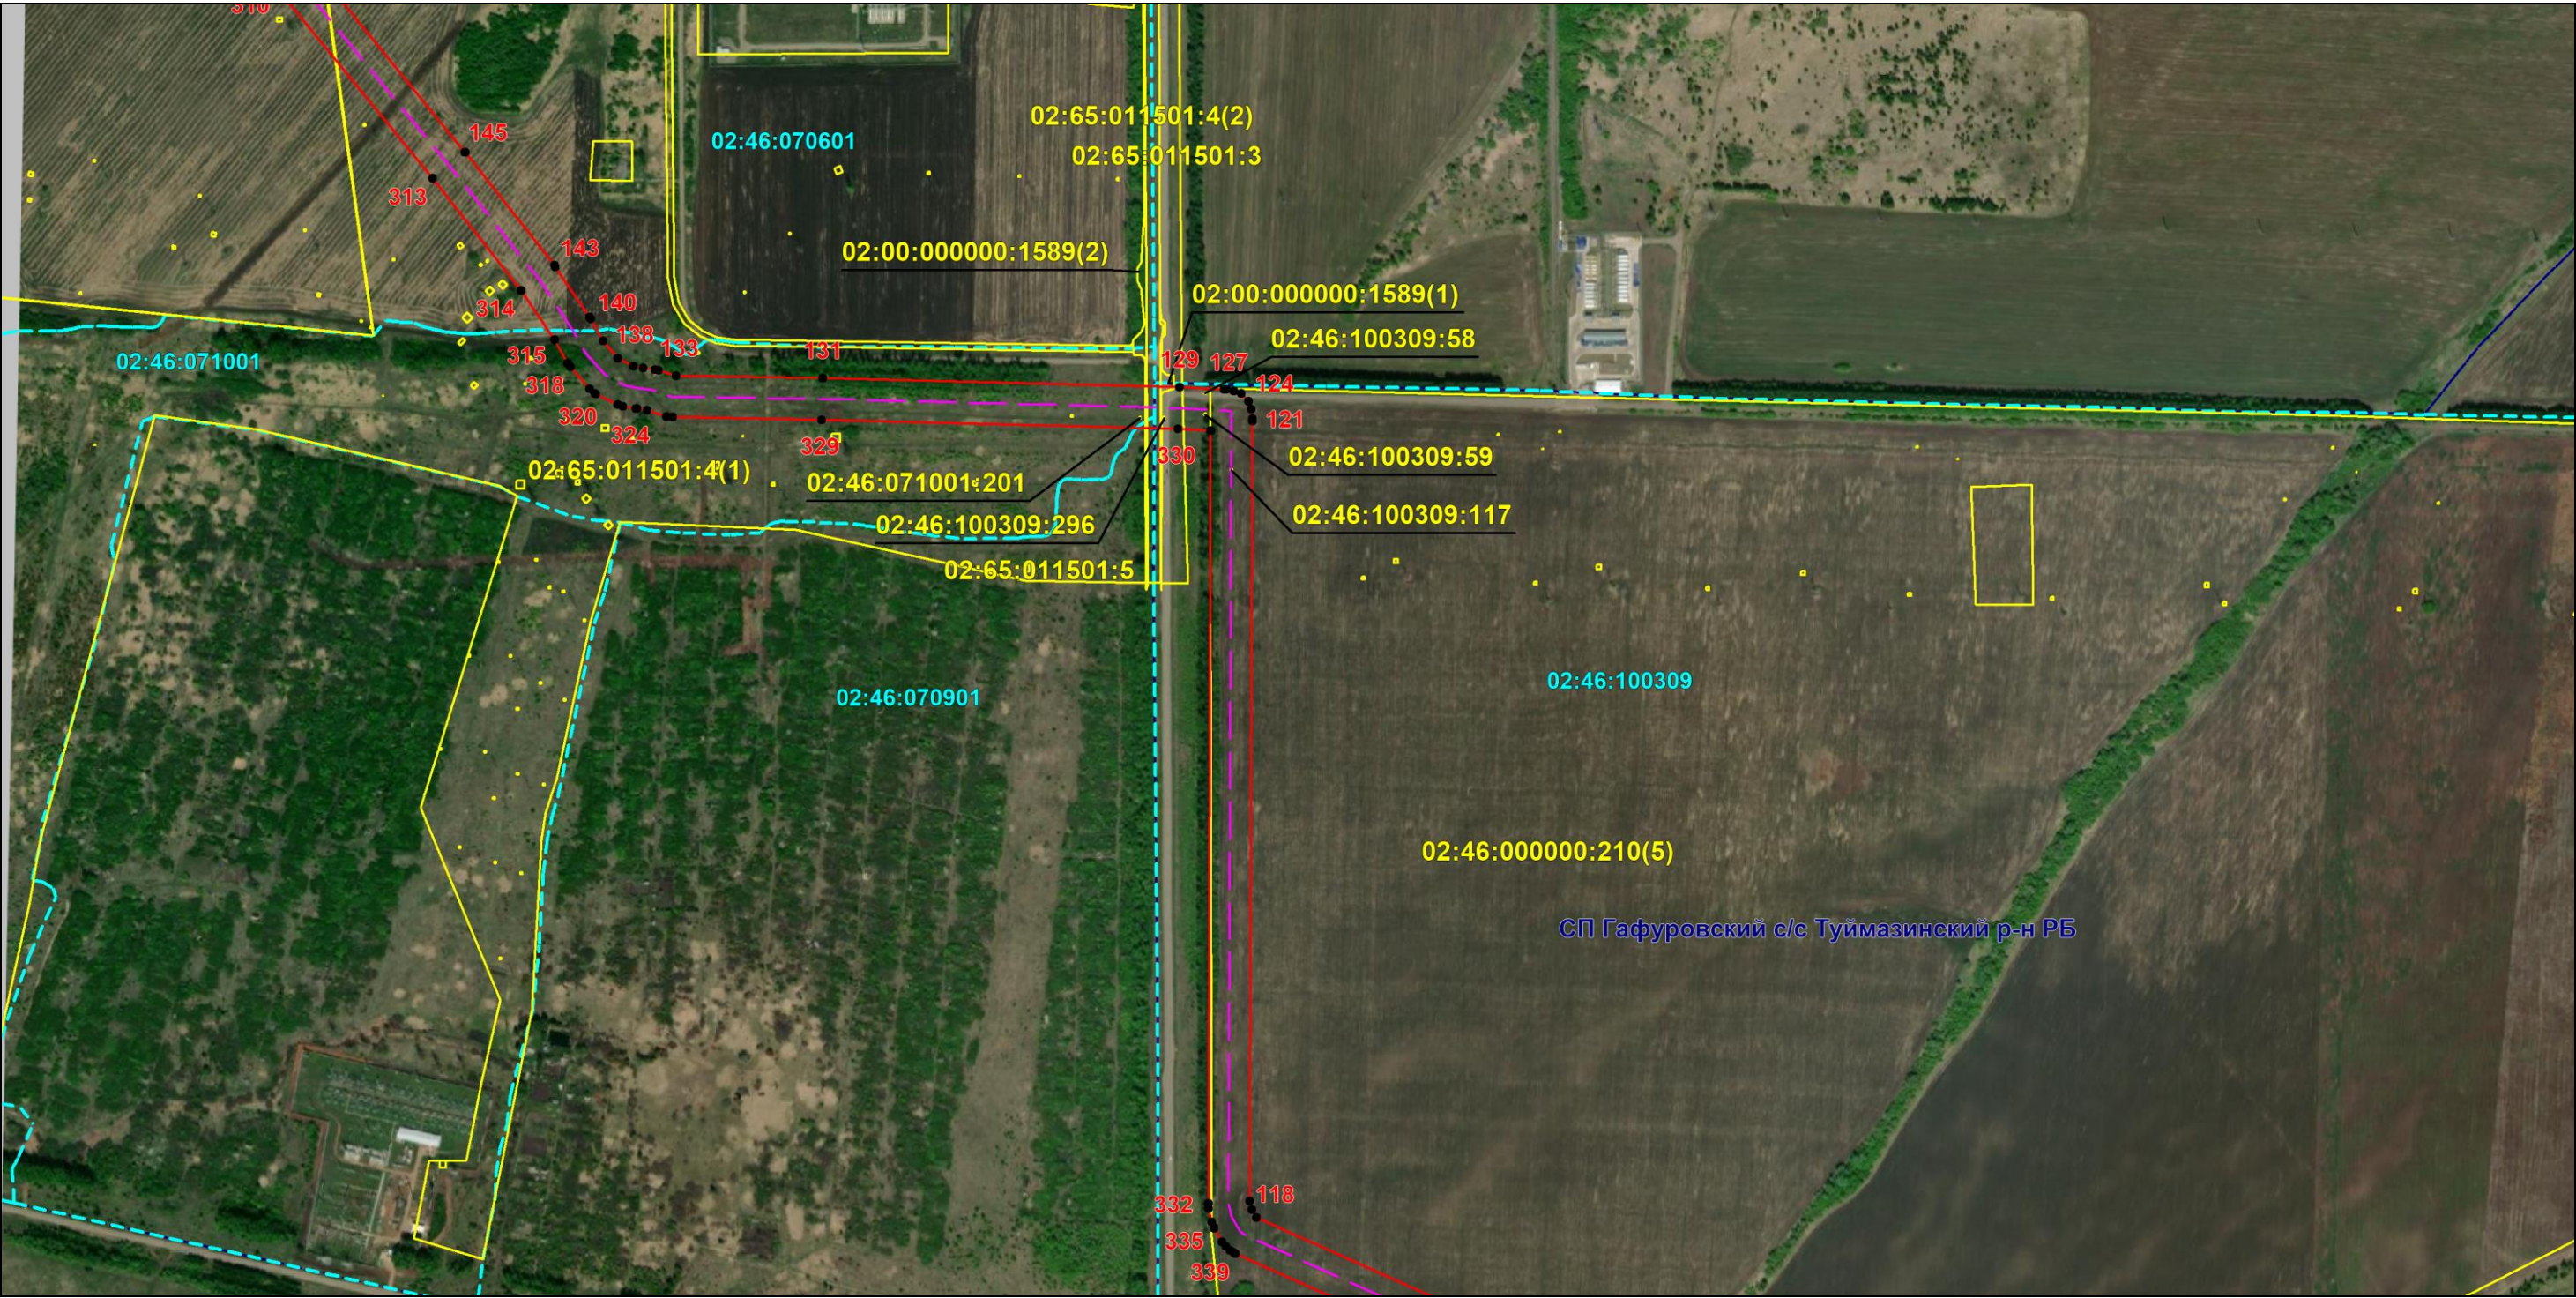

Масштаб 1:8000

Используемые условные знаки и обозначения: приведены на отдельной странице в конце раздела.

Подпись *Назаров Д. А.* Дата *8 ноября 2024 г.*

Место для оттиска печати (при наличии) лица, составившего описание местоположения границ объекта




ОПИСАНИЕ МЕСТОПОЛОЖЕНИЯ ГРАНИЦ

Публичный сервитут для использования земель и земельных участков в целях эксплуатации магистрального нефтепродуктопровода федерального значения "Производственно-технологический комплекс-магистральный нефтепродуктопровод "МНПП" Андреевка-Кстово", участок "Субханкулово-Альметьевск линейной части ЛПДС "Субханкулово-р. Ик"(0-28 км)"
(наименование объекта, местоположение границ которого описано)

Схема расположения границ публичного сервитута

Выносной лист №12

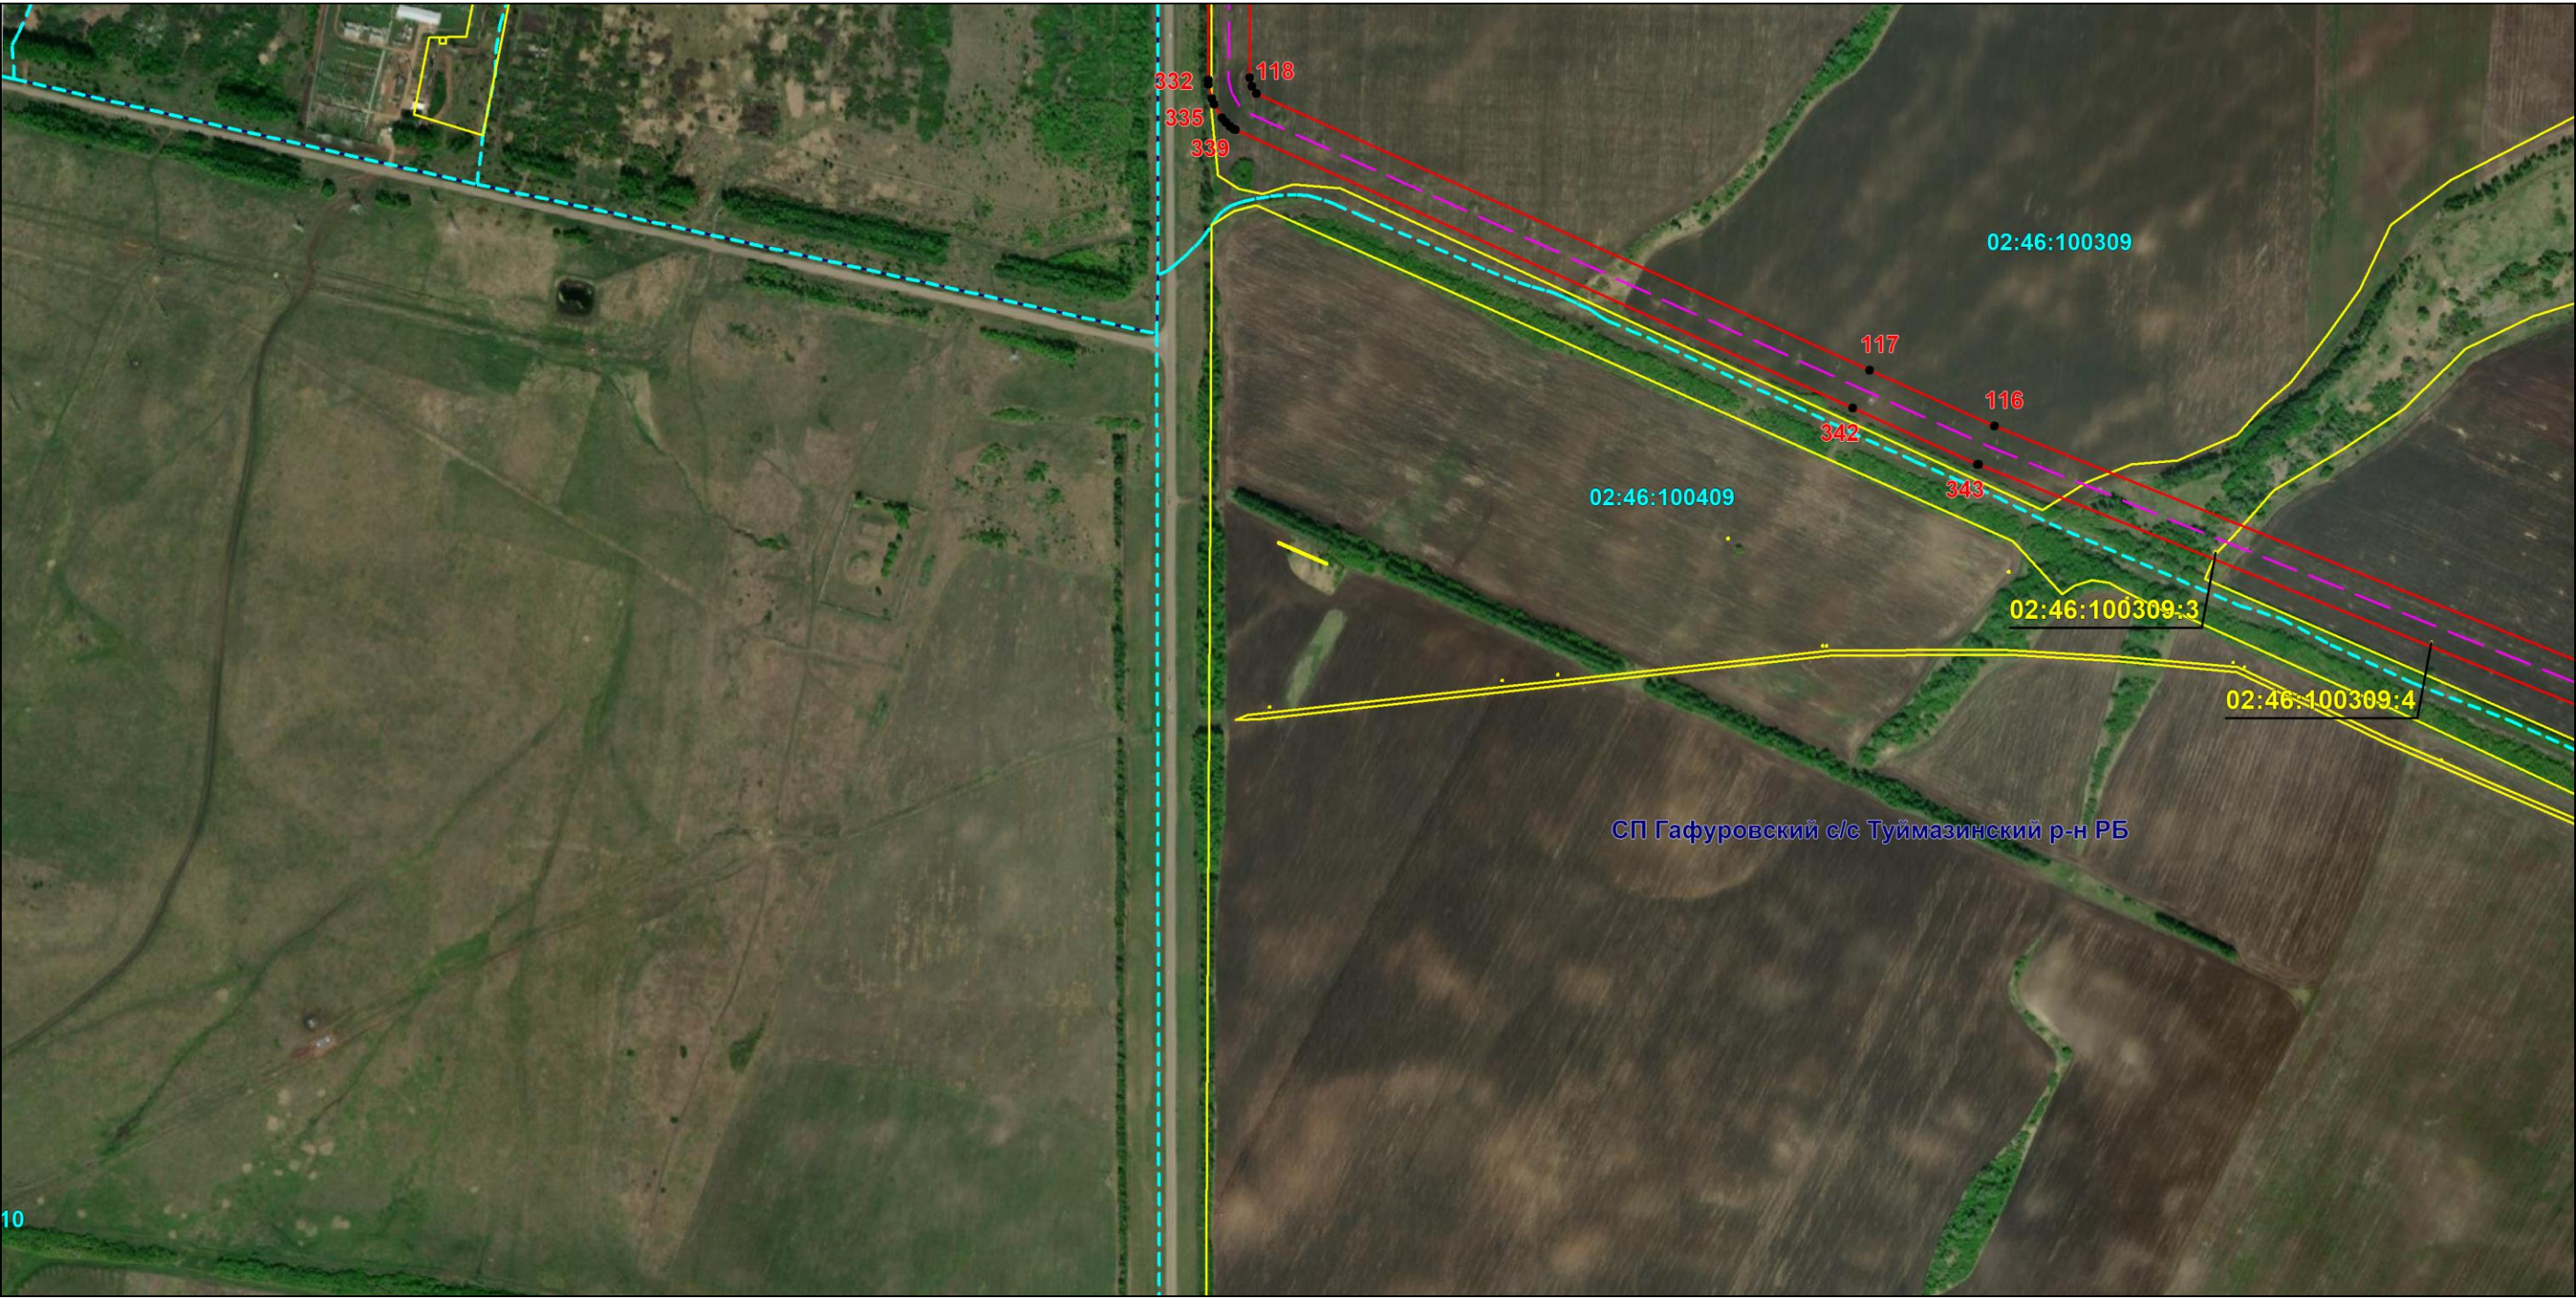

Масштаб 1:8000

Используемые условные знаки и обозначения: приведены на отдельной странице в конце раздела.

Подпись *Назаров Д. А.* Дата *8 ноября 2024 г.*

Место для оттиска печати (при наличии) лица, составившего описание местоположения границ объекта



ОПИСАНИЕ МЕСТОПОЛОЖЕНИЯ ГРАНИЦ

Публичный сервитут для использования земель и земельных участков в целях эксплуатации магистрального нефтепродуктопровода федерального значения "Производственно-технологический комплекс-магистральный нефтепродуктопровод "МНПП" Андреевка-Кстово", участок "Субханкулово-Альметьевск линейной части ЛПДС "Субханкулово-р. Ик"(0-28 км)"
(наименование объекта, местоположение границ которого описано)

Схема расположения границ публичного сервитута

Выносной лист №13



Масштаб 1:8000

Используемые условные знаки и обозначения: приведены на отдельной странице в конце раздела.

Подпись *Назаров Д. А.* Дата *8 ноября 2024 г.*

Место для оттиска печати (при наличии) лица, составившего описание местоположения границ объекта




ОПИСАНИЕ МЕСТОПОЛОЖЕНИЯ ГРАНИЦ

Публичный сервитут для использования земель и земельных участков в целях эксплуатации магистрального нефтепродуктопровода федерального значения "Производственно-технологический комплекс-магистральный нефтепродуктопровод "МНПП" Андреевка-Кстово", участок "Субханкулово-Альметьевск линейной части ЛПДС "Субханкулово-р. Ик"(0-28 км)"
(наименование объекта, местоположение границ которого описано)

Схема расположения границ публичного сервитута

Выносной лист №14

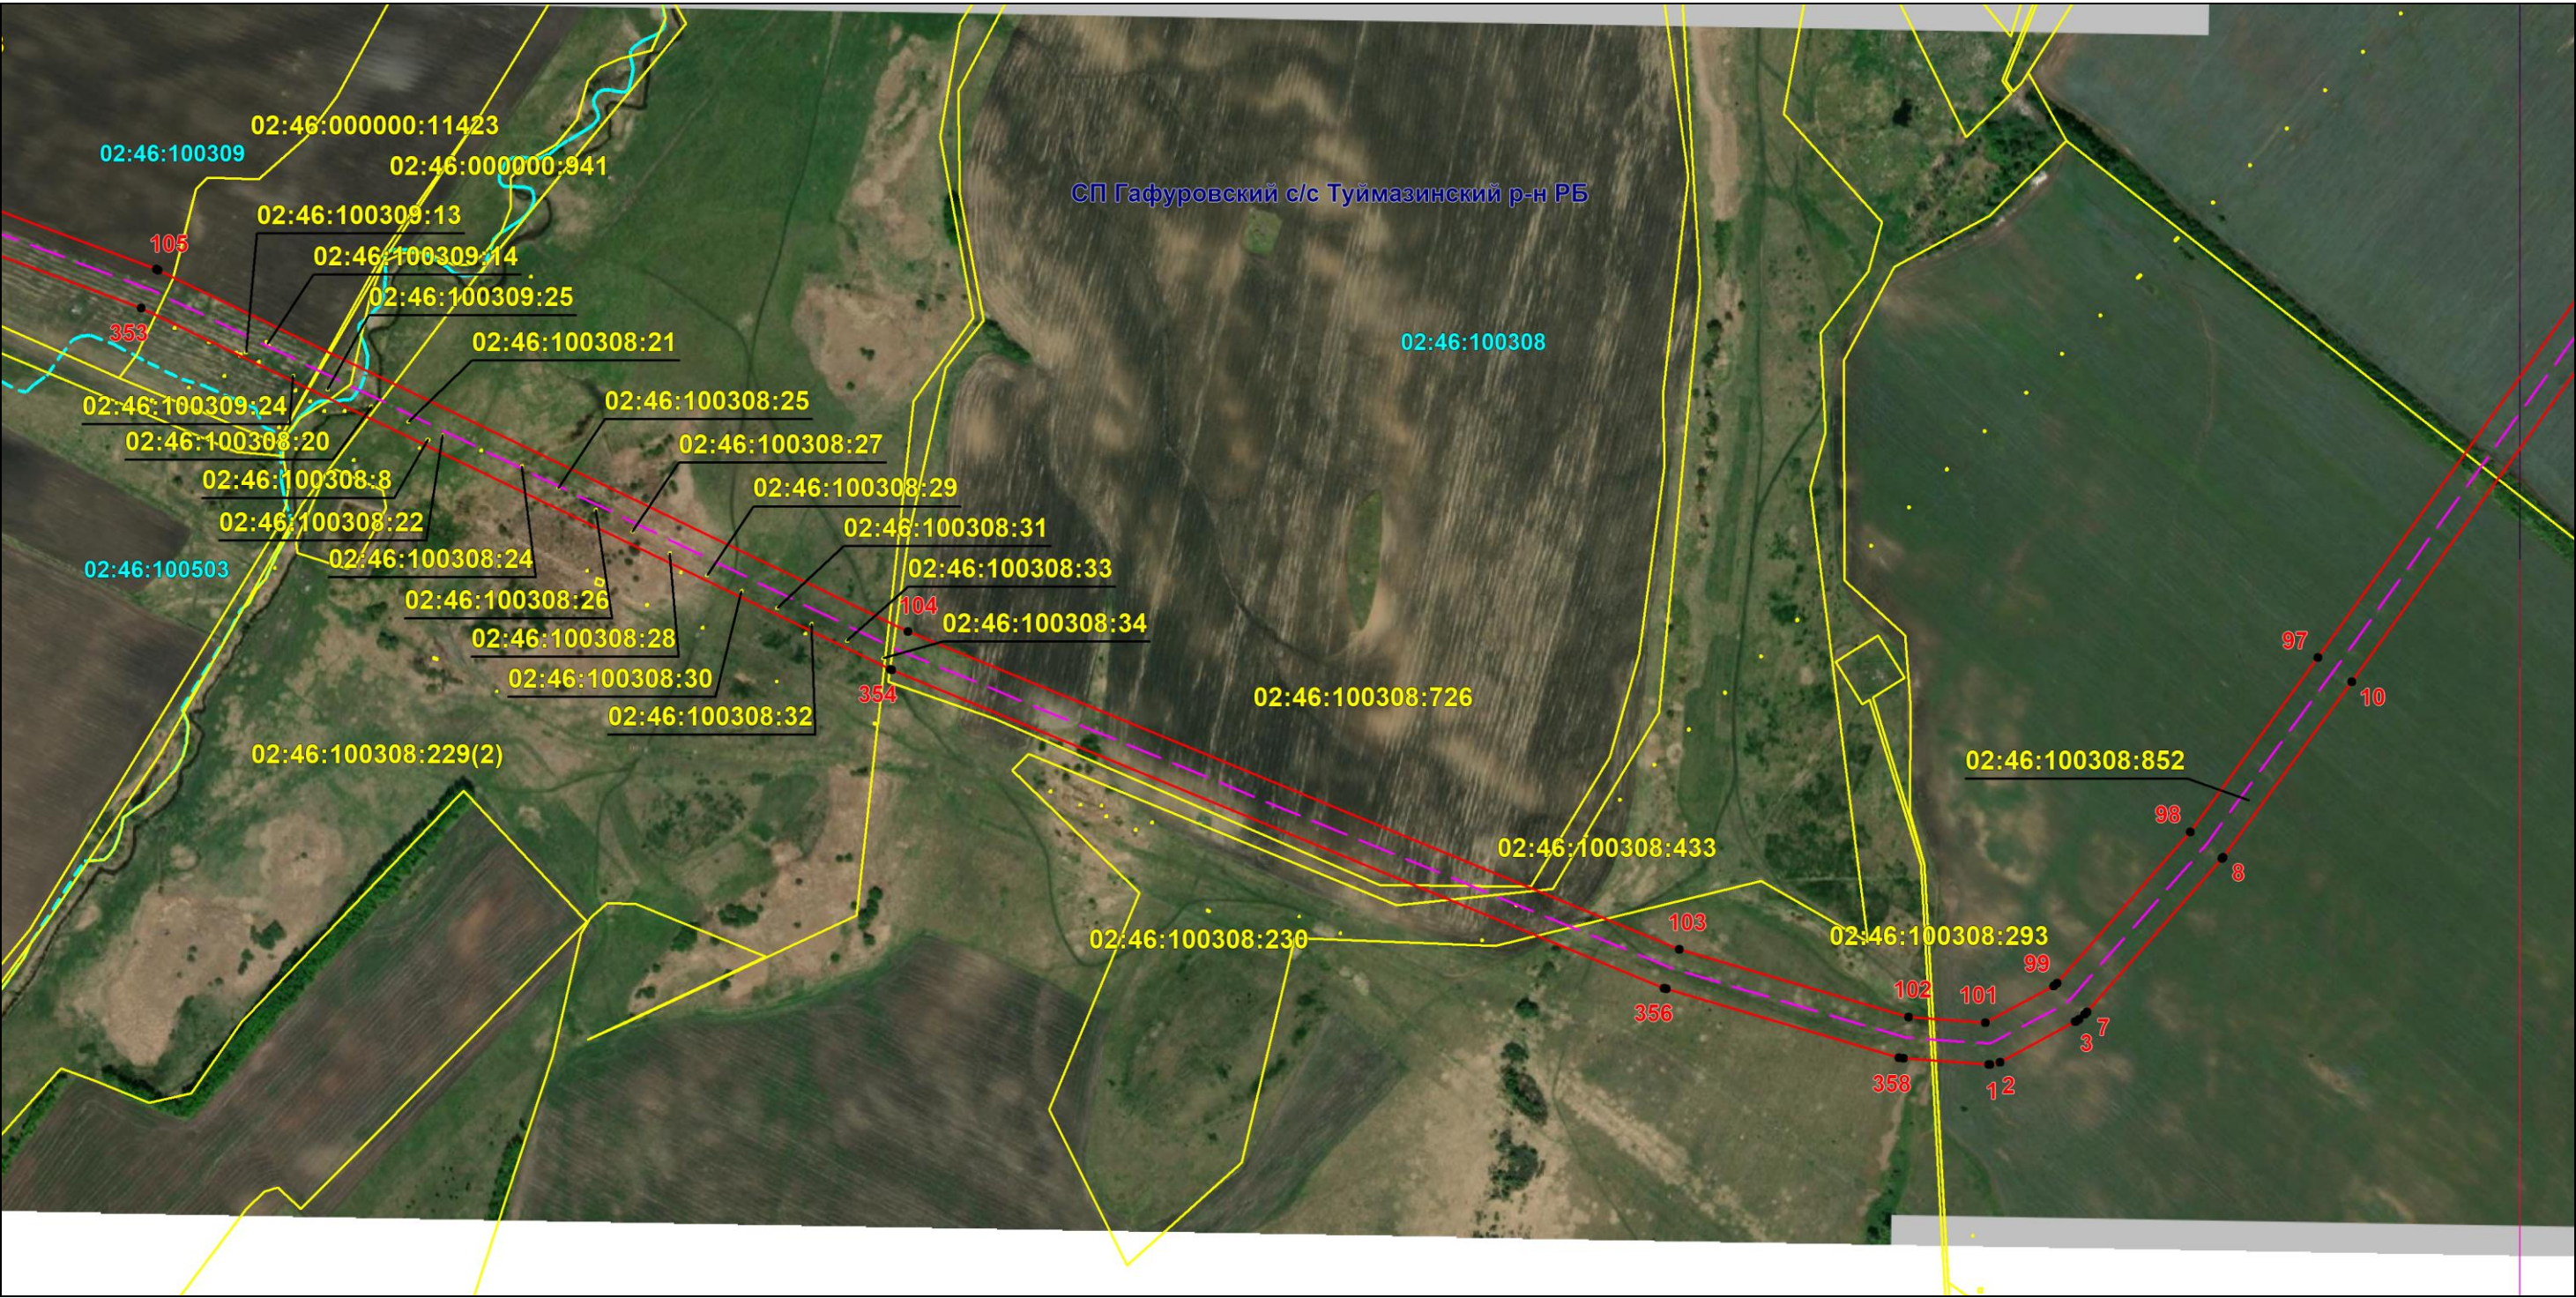

Масштаб 1:8000

Используемые условные знаки и обозначения: приведены на отдельной странице в конце раздела.

Подпись *Назаров Д. А.* Дата *8 ноября 2024 г.*

Место для оттиска печати (при наличии) лица, составившего описание местоположения границ объекта




ОПИСАНИЕ МЕСТОПОЛОЖЕНИЯ ГРАНИЦ

Публичный сервитут для использования земель и земельных участков в целях эксплуатации магистрального нефтепродуктопровода федерального значения "Производственно-технологический комплекс-магистральный нефтепродуктопровод "МНПП" Андреевка-Кстово", участок "Субханкулово-Альметьевск линейной части ЛПДС "Субханкулово-р. Ик"(0-28 км)"
(наименование объекта, местоположение границ которого описано)

Схема расположения границ публичного сервитута

Выносной лист №16

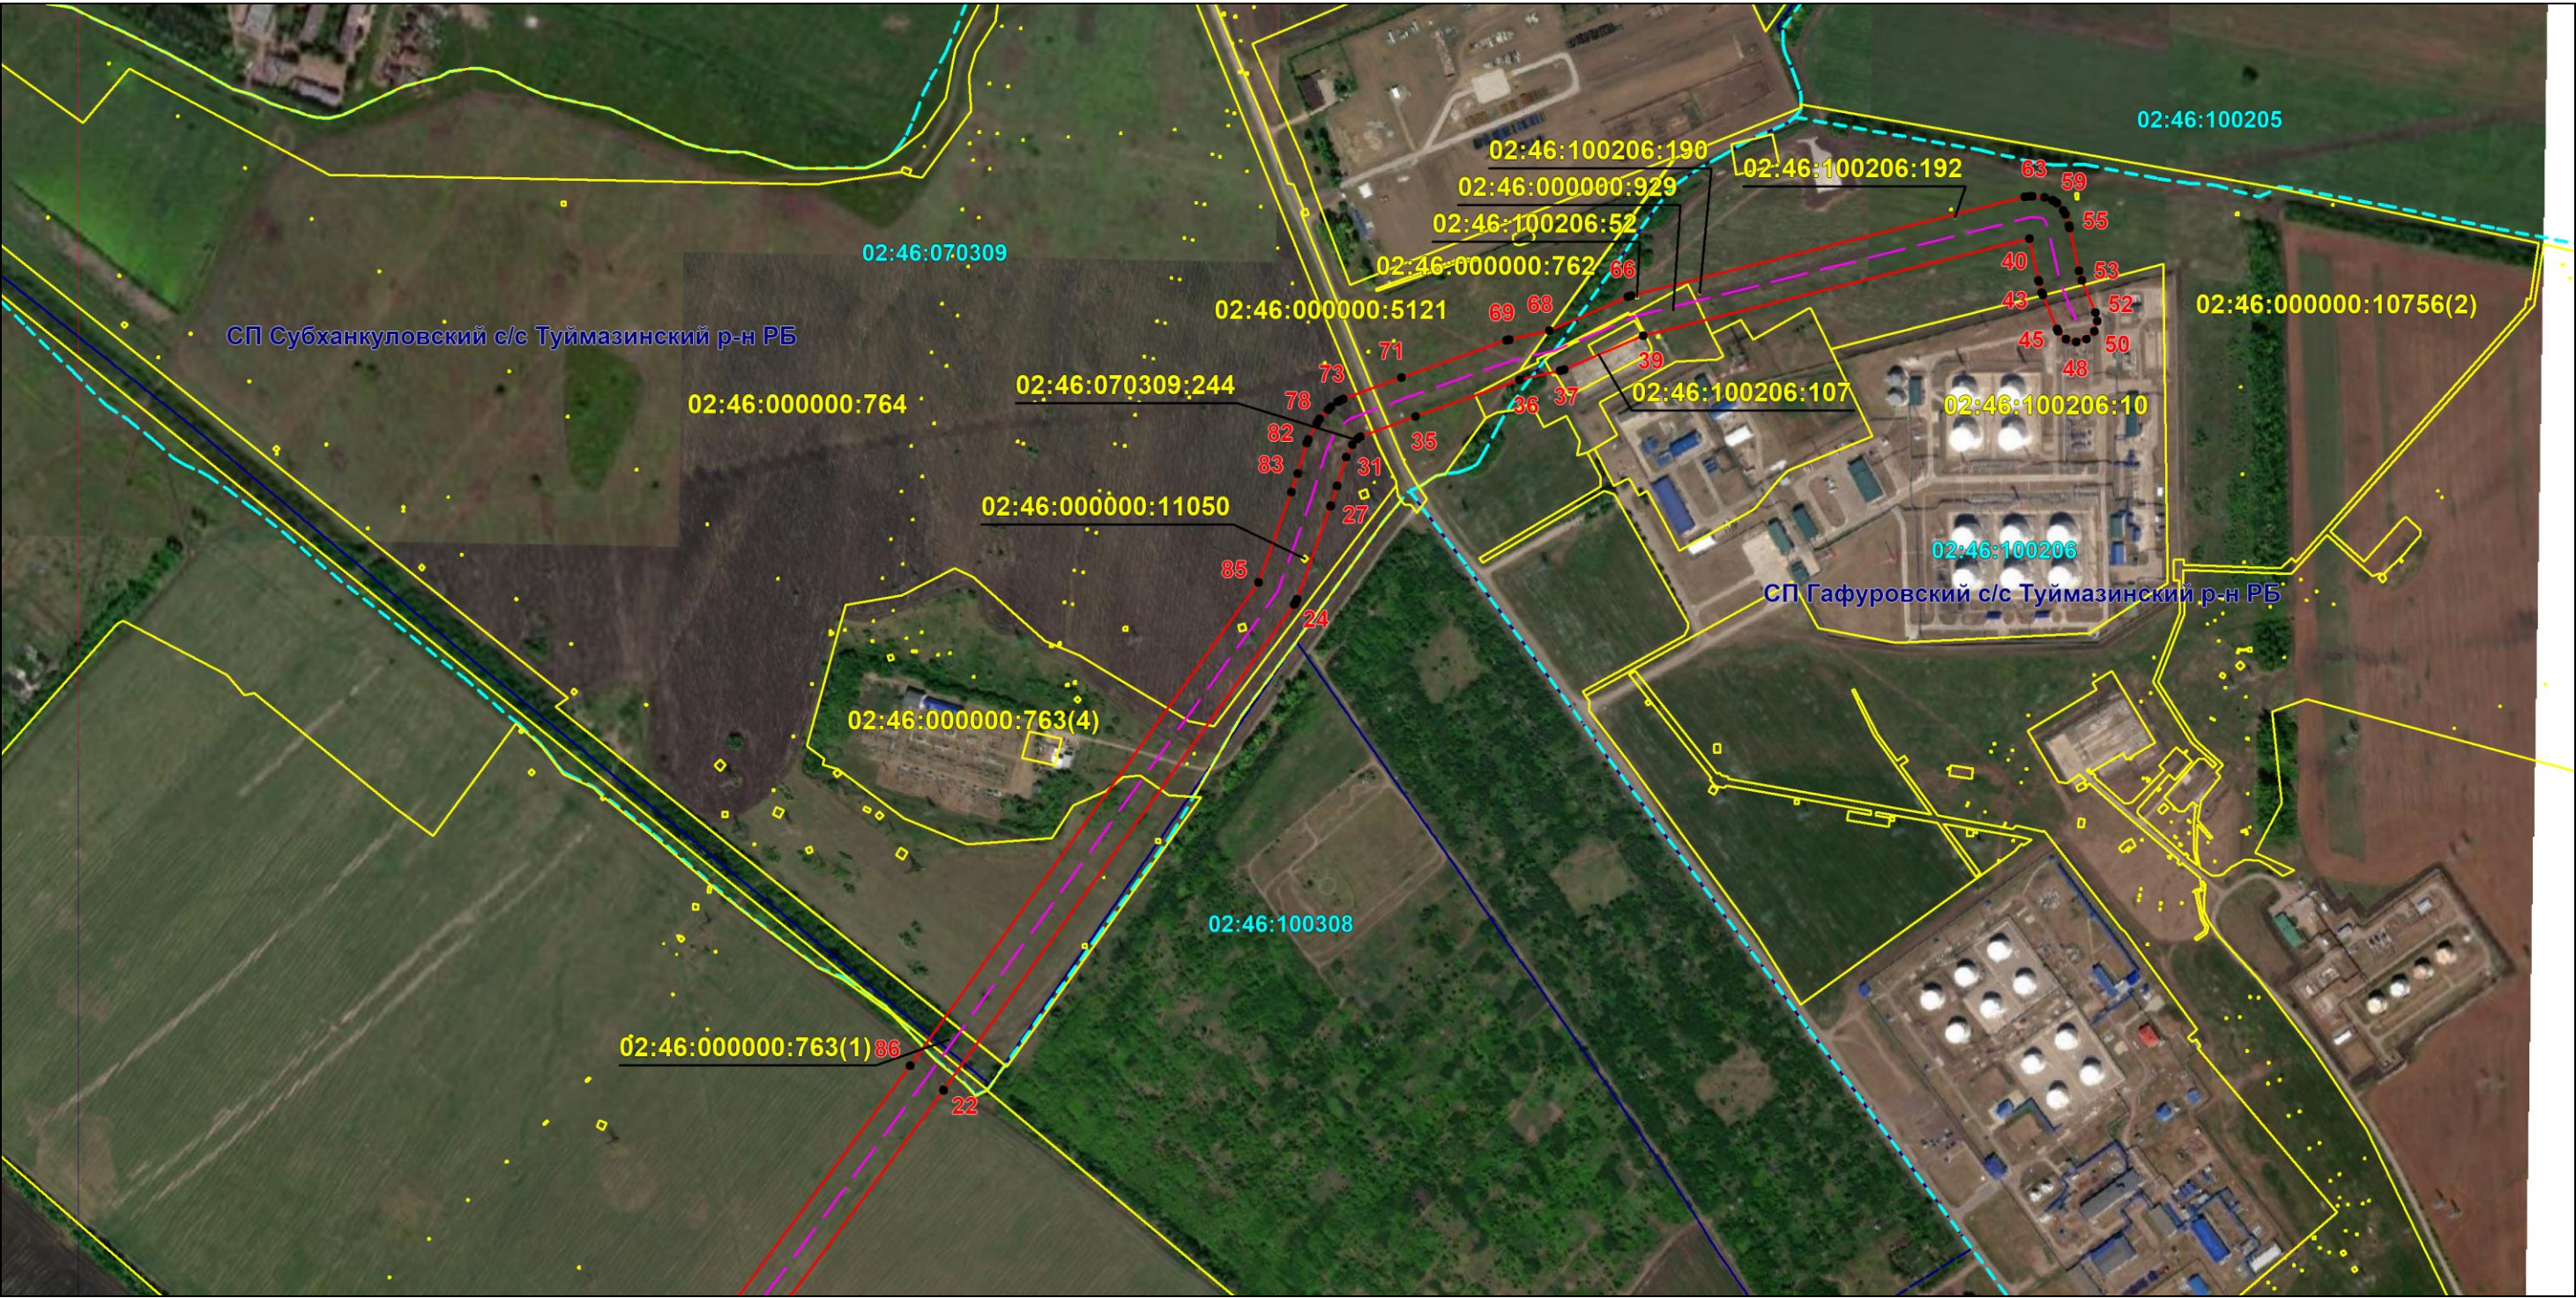

Масштаб 1:8000

Используемые условные знаки и обозначения: приведены на отдельной странице в конце раздела.

Подпись *Назаров Д. А.* Дата 8 ноября 2024 г.

Место для оттиска печати (при наличии) лица, составившего описание местоположения границ объекта



ОПИСАНИЕ МЕСТОПОЛОЖЕНИЯ ГРАНИЦ

Публичный сервитут для использования земель и земельных участков в целях эксплуатации магистрального нефтепродуктопровода федерального значения "Производственно-технологический комплекс-магистральный нефтепродуктопровод "МНПП" Андреевка-Кстово", участок "Субханкулово-Альметьевск линейной части ЛПДС "Субханкулово-р. Ик"(0-28 км)"

(наименование объекта, местоположение границ которого описано)

Схема расположения границ публичного сервитута**Используемые условные знаки и обозначения:**

-  – проектные границы публичного сервитута;
-  – местоположение инженерного сооружения "Производственно-технологический комплекс-магистральный нефтепродуктопровод "МНПП" Андреевка-Кстово", участок "Субханкулово-Альметьевск линейной части ЛПДС "Субханкулово-р. Ик"(0-28 км)", относительно которого устанавливается публичный сервитут;
-  – граница муниципального образования;
-  – граница населенного пункта;
-  – граница земельного участка, сведения о котором содержатся в ЕГРН;
-  – обозначение характерных точек проектных границ публичного сервитута;
-  – граница кадастрового квартала;

СП Гафуровский с/с

МР Туймазинский район РБ – наименование муниципального образования;

02:46:007001 – номер кадастрового квартала;

02:46:092101:168 – кадастровый номер земельного участка, сведения о котором содержатся в ЕГРН;

с. Алексеевка – наименование населенного пункта.