

ОПИСАНИЕ МЕСТОПОЛОЖЕНИЯ ГРАНИЦ

Публичный сервитут в целях размещения (эксплуатации) объекта: "Линейное сооружение - электрохимзащита продуктопровода ШФЛУ"

(наименование объекта, местоположение границ которого описано)

Сведения об объекте

№ п/п	Характеристики объекта	Описание характеристик
1	2	3
1	Местоположение объекта	Российская Федерация, республика Башкортостан, Бижбулякский район, Еремеевский район, Белебеевский район, Туймазинский район
2	Площадь объекта $\pm$ величина погрешности определения площади ($P \pm \Delta P$)	15832 $\pm$ 220 кв.м
3	Иные характеристики объекта	Назначение: нежилое, протяженность 15,092 км (Оренбургская область - 57,47%, Республика Башкортостан - 42,53%), инв. № 00:000:001:010078790, лит. Л4Л1 Публичный сервитут в целях размещения (эксплуатации) объекта: «Линейное сооружение – электрохимзащита продуктопровода ШФЛУ», сроком действия на 49 лет в интересах ООО «Газпром добыча Оренбург»

ОПИСАНИЕ МЕСТОПОЛОЖЕНИЯ ГРАНИЦ					
Публичный сервитут в целях размещения (эксплуатации) объекта: "Линейное сооружение - электрохимзащита продуктопровода ШФЛУ"					
(наименование объекта, местоположение границ которого описано)					
Сведения о местоположении границ объекта					
1. Система координат МСК-02, зона 1					
2. Сведения о характерных точках границ объекта					
Обозначение характерных точек границ	Координаты, м		Метод определения координат характерной точки	Средняя квадратическая погрешность положения характерной точки (M _t), м	Описание обозначения точки на местности (при наличии)
	X	Y			
1	2	3	4	5	6
1	625164,26	1223029,99	Геодезический метод	0,10	—
2	625177,18	1223232,56	Геодезический метод	0,10	—
3	625157,44	1223233,59	Геодезический метод	0,10	—
4	625156,49	1223223,54	Геодезический метод	0,10	—
5	625154,70	1223224,34	Геодезический метод	0,10	—
6	625154,31	1223222,34	Геодезический метод	0,10	—
7	625156,35	1223221,41	Геодезический метод	0,10	—
8	625152,18	1223153,91	Геодезический метод	0,10	—
9	625144,30	1223031,25	Геодезический метод	0,10	—
10	625140,39	1222967,62	Геодезический метод	0,10	—
11	625140,25	1222959,71	Геодезический метод	0,10	—
12	625147,85	1222957,69	Геодезический метод	0,10	—
13	625156,49	1222949,61	Геодезический метод	0,10	—
14	625156,86	1222944,10	Геодезический метод	0,10	—
15	625158,85	1222944,14	Геодезический метод	0,10	—
16	625158,44	1222950,54	Геодезический метод	0,10	—
17	625151,25	1222957,25	Геодезический метод	0,10	—
18	625160,36	1222959,69	Геодезический метод	0,10	—
19	625160,35	1222966,39	Геодезический метод	0,10	—
1	625164,26	1223029,99	Геодезический метод	0,10	—
20	567162,26	1230789,26	Геодезический метод	0,10	—
21	567166,57	1230791,30	Геодезический метод	0,10	—
22	567168,31	1230793,15	Геодезический метод	0,10	—
23	567168,14	1230795,51	Геодезический метод	0,10	—

ОПИСАНИЕ МЕСТОПОЛОЖЕНИЯ ГРАНИЦ

Публичный сервитут в целях размещения (эксплуатации) объекта: "Линейное сооружение - электрохимзащита продуктопровода ШФЛУ"

(наименование объекта, местоположение границ которого описано)

Сведения о местоположении границ объекта

1	2	3	4	5	6
24	567166,48	1230796,91	Геодезический метод	0,10	—
25	567157,78	1230799,98	Геодезический метод	0,10	—
26	567137,31	1230786,41	Геодезический метод	0,10	—
27	567035,46	1230849,80	Геодезический метод	0,10	—
28	567029,11	1230882,09	Геодезический метод	0,10	—
29	567038,98	1230901,01	Геодезический метод	0,10	—
30	567054,50	1230928,81	Геодезический метод	0,10	—
31	567080,10	1230976,34	Геодезический метод	0,10	—
32	567078,30	1230978,91	Геодезический метод	0,10	—
33	567096,95	1231012,09	Геодезический метод	0,10	—
34	567095,34	1231013,32	Геодезический метод	0,10	—
35	567077,03	1230980,75	Геодезический метод	0,10	—
36	567065,06	1230997,99	Геодезический метод	0,10	—
37	567064,39	1230997,40	Геодезический метод	0,10	—
38	567063,18	1230999,44	Геодезический метод	0,10	—
39	567061,56	1230998,23	Геодезический метод	0,10	—
40	567062,68	1230996,36	Геодезический метод	0,10	—
41	567062,00	1230995,44	Геодезический метод	0,10	—
42	567074,85	1230976,86	Геодезический метод	0,10	—
43	567073,05	1230973,67	Геодезический метод	0,10	—
44	567073,78	1230972,92	Геодезический метод	0,10	—
45	567050,98	1230930,71	Геодезический метод	0,10	—
46	567035,45	1230902,89	Геодезический метод	0,10	—
47	567024,95	1230882,52	Геодезический метод	0,10	—
48	567031,89	1230847,34	Геодезический метод	0,10	—
49	567139,65	1230780,25	Геодезический метод	0,10	—
50	567141,41	1230783,85	Геодезический метод	0,10	—
51	567139,18	1230785,24	Геодезический метод	0,10	—
52	567158,05	1230797,75	Геодезический метод	0,10	—
53	567165,49	1230795,11	Геодезический метод	0,10	—
54	567166,20	1230794,52	Геодезический метод	0,10	—

ОПИСАНИЕ МЕСТОПОЛОЖЕНИЯ ГРАНИЦ

Публичный сервитут в целях размещения (эксплуатации) объекта: "Линейное сооружение - электрохимзащита продуктопровода ШФЛУ"

(наименование объекта, местоположение границ которого описано)

Сведения о местоположении границ объекта

1	2	3	4	5	6
55	567166,25	1230793,87	Геодезический метод	0,10	—
56	567165,38	1230792,95	Геодезический метод	0,10	—
57	567161,60	1230791,15	Геодезический метод	0,10	—
20	567162,26	1230789,26	Геодезический метод	0,10	—
58	548853,98	1219993,45	Геодезический метод	0,10	—
59	548771,89	1220446,60	Геодезический метод	0,10	—
60	548771,45	1220449,92	Геодезический метод	0,10	—
61	548769,48	1220449,64	Геодезический метод	0,10	—
62	548769,91	1220446,26	Геодезический метод	0,10	—
63	548851,64	1219995,11	Геодезический метод	0,10	—
64	548708,76	1219972,24	Геодезический метод	0,10	—
65	548701,34	1219970,73	Геодезический метод	0,10	—
66	548693,11	1219969,52	Геодезический метод	0,10	—
67	548692,51	1219969,20	Геодезический метод	0,10	—
68	548687,89	1219964,07	Геодезический метод	0,10	—
69	548683,96	1219957,55	Геодезический метод	0,10	—
70	548685,69	1219956,54	Геодезический метод	0,10	—
71	548689,44	1219962,81	Геодезический метод	0,10	—
72	548693,75	1219967,60	Геодезический метод	0,10	—
73	548701,71	1219968,76	Геодезический метод	0,10	—
74	548709,15	1219970,26	Геодезический метод	0,10	—
58	548853,98	1219993,45	Геодезический метод	0,10	—
75	576923,11	1226512,80	Геодезический метод	0,10	—
76	576913,74	1226532,66	Геодезический метод	0,10	—
77	576906,50	1226553,96	Геодезический метод	0,10	—
78	576904,61	1226553,25	Геодезический метод	0,10	—
79	576911,86	1226531,96	Геодезический метод	0,10	—
80	576920,73	1226513,20	Геодезический метод	0,10	—
81	576661,16	1226229,61	Геодезический метод	0,10	—
82	576661,80	1226222,85	Геодезический метод	0,10	—

ОПИСАНИЕ МЕСТОПОЛОЖЕНИЯ ГРАНИЦ

Публичный сервитут в целях размещения (эксплуатации) объекта: "Линейное сооружение - электрохимзащита продуктопровода ШФЛУ"

(наименование объекта, местоположение границ которого описано)

Сведения о местоположении границ объекта

1	2	3	4	5	6
83	576663,78	1226223,06	Геодезический метод	0,10	—
84	576663,57	1226225,41	Геодезический метод	0,10	—
85	576664,74	1226223,65	Геодезический метод	0,10	—
86	576666,38	1226224,82	Геодезический метод	0,10	—
87	576663,46	1226229,19	Геодезический метод	0,10	—
75	576923,11	1226512,80	Геодезический метод	0,10	—
88	584211,69	1223356,46	Геодезический метод	0,10	—
89	584418,79	1223507,80	Геодезический метод	0,10	—
90	584417,82	1223509,60	Геодезический метод	0,10	—
91	584210,51	1223358,09	Геодезический метод	0,10	—
92	584156,68	1223319,06	Геодезический метод	0,10	—
93	584171,59	1223257,45	Геодезический метод	0,10	—
94	584173,50	1223257,99	Геодезический метод	0,10	—
95	584158,94	1223318,24	Геодезический метод	0,10	—
88	584211,69	1223356,46	Геодезический метод	0,10	—
96	632693,60	1221847,50	Геодезический метод	0,10	—
97	632787,91	1222129,96	Геодезический метод	0,10	—
98	632793,98	1222144,60	Геодезический метод	0,10	—
99	632827,40	1222147,40	Геодезический метод	0,10	—
100	632827,26	1222139,80	Геодезический метод	0,10	—
101	632829,25	1222139,74	Геодезический метод	0,10	—
102	632829,41	1222149,57	Геодезический метод	0,10	—
103	632792,57	1222146,49	Геодезический метод	0,10	—
104	632786,05	1222130,69	Геодезический метод	0,10	—
105	632692,00	1221849,02	Геодезический метод	0,10	—
106	632682,68	1221851,50	Геодезический метод	0,10	—
107	632682,19	1221849,56	Геодезический метод	0,10	—
108	632691,26	1221847,16	Геодезический метод	0,10	—
109	632686,56	1221836,81	Геодезический метод	0,10	—
110	632688,25	1221835,70	Геодезический метод	0,10	—

ОПИСАНИЕ МЕСТОПОЛОЖЕНИЯ ГРАНИЦ

Публичный сервитут в целях размещения (эксплуатации) объекта: "Линейное сооружение - электрохимзащита продуктопровода ШФЛУ"

(наименование объекта, местоположение границ которого описано)

Сведения о местоположении границ объекта

1	2	3	4	5	6
96	632693,60	1221847,50	Геодезический метод	0,10	—
111	589309,35	1222813,98	Геодезический метод	0,10	—
112	589260,51	1222945,37	Геодезический метод	0,10	—
113	589301,31	1223115,81	Геодезический метод	0,10	—
114	589306,53	1223112,36	Геодезический метод	0,10	—
115	589307,53	1223114,11	Геодезический метод	0,10	—
116	589301,84	1223117,86	Геодезический метод	0,10	—
117	589309,20	1223130,70	Геодезический метод	0,10	—
118	589315,15	1223136,84	Геодезический метод	0,10	—
119	589313,90	1223138,37	Геодезический метод	0,10	—
120	589307,68	1223132,01	Геодезический метод	0,10	—
121	589299,63	1223118,05	Геодезический метод	0,10	—
122	589299,59	1223117,21	Геодезический метод	0,10	—
123	589258,44	1222945,30	Геодезический метод	0,10	—
124	589307,55	1222813,06	Геодезический метод	0,10	—
111	589309,35	1222813,98	Геодезический метод	0,10	—
125	597089,59	1223034,02	Геодезический метод	0,10	—
126	597111,21	1223163,20	Геодезический метод	0,10	—
127	597117,95	1223187,14	Геодезический метод	0,10	—
128	597128,61	1223192,01	Геодезический метод	0,10	—
129	597127,25	1223195,82	Геодезический метод	0,10	—
130	597114,64	1223190,01	Геодезический метод	0,10	—
131	597107,34	1223164,19	Геодезический метод	0,10	—
132	597085,68	1223034,74	Геодезический метод	0,10	—
125	597089,59	1223034,02	Геодезический метод	0,10	—
133	554680,64	1229061,50	Геодезический метод	0,10	—
134	554676,38	1229062,32	Геодезический метод	0,10	—
135	554761,74	1229304,21	Геодезический метод	0,10	—
136	554773,57	1229338,77	Геодезический метод	0,10	—

ОПИСАНИЕ МЕСТОПОЛОЖЕНИЯ ГРАНИЦ

Публичный сервитут в целях размещения (эксплуатации) объекта: "Линейное сооружение - электрохимзащита продуктопровода ШФЛУ"

(наименование объекта, местоположение границ которого описано)

Сведения о местоположении границ объекта

1	2	3	4	5	6
137	554747,36	1229335,17	Геодезический метод	0,10	—
138	554746,36	1229328,21	Геодезический метод	0,10	—
139	554748,36	1229328,05	Геодезический метод	0,10	—
140	554749,13	1229333,40	Геодезический метод	0,10	—
141	554770,64	1229336,35	Геодезический метод	0,10	—
142	554759,85	1229304,86	Геодезический метод	0,10	—
143	554674,43	1229062,85	Геодезический метод	0,10	—
144	554673,81	1229061,90	Геодезический метод	0,10	—
145	554674,03	1229060,73	Геодезический метод	0,10	—
146	554680,11	1229059,55	Геодезический метод	0,10	—
133	554680,64	1229061,50	Геодезический метод	0,10	—
147	547816,19	1220296,96	Геодезический метод	0,10	—
148	547799,46	1220317,29	Геодезический метод	0,10	—
149	547714,70	1220567,96	Геодезический метод	0,10	—
150	547721,24	1220569,02	Геодезический метод	0,10	—
151	547720,98	1220571,01	Геодезический метод	0,10	—
152	547713,41	1220569,77	Геодезический метод	0,10	—
153	547700,25	1220573,10	Геодезический метод	0,10	—
154	547689,50	1220579,15	Геодезический метод	0,10	—
155	547688,63	1220577,36	Геодезический метод	0,10	—
156	547699,50	1220571,23	Геодезический метод	0,10	—
157	547712,60	1220567,92	Геодезический метод	0,10	—
158	547797,68	1220316,32	Геодезический метод	0,10	—
159	547814,63	1220295,71	Геодезический метод	0,10	—
147	547816,19	1220296,96	Геодезический метод	0,10	—
160	615767,28	1221302,20	Геодезический метод	0,10	—
161	615716,91	1221515,90	Геодезический метод	0,10	—
162	615686,24	1221557,12	Геодезический метод	0,10	—
163	615683,81	1221570,48	Геодезический метод	0,10	—
164	615681,86	1221569,99	Геодезический метод	0,10	—

ОПИСАНИЕ МЕСТОПОЛОЖЕНИЯ ГРАНИЦ

Публичный сервитут в целях размещения (эксплуатации) объекта: "Линейное сооружение - электрохимзащита продуктопровода ШФЛУ"

(наименование объекта, местоположение границ которого описано)

Сведения о местоположении границ объекта

1	2	3	4	5	6
165	615684,35	1221556,27	Геодезический метод	0,10	—
166	615715,07	1221515,02	Геодезический метод	0,10	—
167	615764,85	1221303,80	Геодезический метод	0,10	—
168	615758,95	1221302,86	Геодезический метод	0,10	—
169	615759,21	1221300,89	Геодезический метод	0,10	—
170	615766,23	1221302,00	Геодезический метод	0,10	—
160	615767,28	1221302,20	Геодезический метод	0,10	—
171	555005,40	1226141,55	Геодезический метод	0,10	—
172	555003,85	1226143,31	Геодезический метод	0,10	—
173	554972,63	1226173,89	Геодезический метод	0,10	—
174	554971,35	1226172,31	Геодезический метод	0,10	—
175	555000,64	1226143,66	Геодезический метод	0,10	—
176	554953,78	1226144,84	Геодезический метод	0,10	—
177	554788,74	1226138,37	Геодезический метод	0,10	—
178	554777,13	1226134,27	Геодезический метод	0,10	—
179	554777,80	1226132,41	Геодезический метод	0,10	—
180	554789,14	1226136,40	Геодезический метод	0,10	—
181	554953,82	1226142,84	Геодезический метод	0,10	—
171	555005,40	1226141,55	Геодезический метод	0,10	—
182	560179,98	1230073,46	Геодезический метод	0,10	—
183	560180,10	1230075,48	Геодезический метод	0,10	—
184	559958,96	1230085,67	Геодезический метод	0,10	—
185	559957,00	1230096,95	Геодезический метод	0,10	—
186	559955,04	1230096,57	Геодезический метод	0,10	—
187	559957,24	1230083,75	Геодезический метод	0,10	—
182	560179,98	1230073,46	Геодезический метод	0,10	—
188	636341,65	1218198,16	Геодезический метод	0,10	—
189	636347,06	1218207,92	Геодезический метод	0,10	—
190	636345,38	1218209,02	Геодезический метод	0,10	—

ОПИСАНИЕ МЕСТОПОЛОЖЕНИЯ ГРАНИЦ**Публичный сервитут в целях размещения (эксплуатации) объекта: "Линейное сооружение - электрохимзащита продуктопровода ШФЛУ"**


(наименование объекта, местоположение границ которого описано)

Сведения о местоположении границ объекта

1	2	3	4	5	6
191	636340,28	1218199,82	Геодезический метод	0,10	—
192	636181,73	1218137,95	Геодезический метод	0,10	—
193	636179,95	1218138,94	Геодезический метод	0,10	—
194	636168,46	1218126,89	Геодезический метод	0,10	—
195	636169,80	1218125,37	Геодезический метод	0,10	—
196	636180,34	1218136,42	Геодезический метод	0,10	—
197	636181,56	1218135,74	Геодезический метод	0,10	—
188	636341,65	1218198,16	Геодезический метод	0,10	—
198	601115,73	1222909,34	Геодезический метод	0,10	—
199	601078,93	1223050,71	Геодезический метод	0,10	—
200	601071,03	1223070,16	Геодезический метод	0,10	—
201	601069,29	1223069,19	Геодезический метод	0,10	—
202	601077,04	1223050,06	Геодезический метод	0,10	—
203	601113,82	1222908,71	Геодезический метод	0,10	—
198	601115,73	1222909,34	Геодезический метод	0,10	—
204	639875,35	1212602,82	Геодезический метод	0,10	—
205	639878,20	1212602,87	Геодезический метод	0,10	—
206	639878,19	1212603,05	Геодезический метод	0,10	—
207	639888,66	1212604,20	Геодезический метод	0,10	—
208	639888,51	1212606,20	Геодезический метод	0,10	—
209	639878,73	1212605,12	Геодезический метод	0,10	—
210	639878,69	1212605,67	Геодезический метод	0,10	—
211	639810,75	1212605,69	Геодезический метод	0,10	—
212	639816,16	1212595,55	Геодезический метод	0,10	—
213	639817,88	1212596,61	Геодезический метод	0,10	—
214	639814,01	1212603,67	Геодезический метод	0,10	—
215	639875,32	1212603,67	Геодезический метод	0,10	—
204	639875,35	1212602,82	Геодезический метод	0,10	—
216	568360,10	1230040,59	Геодезический метод	0,10	—

ОПИСАНИЕ МЕСТОПОЛОЖЕНИЯ ГРАНИЦ Публичный сервитут в целях размещения (эксплуатации) объекта: "Линейное сооружение - электрохимзащита продуктопровода ШФЛУ" (наименование объекта, местоположение границ которого описано)					
Сведения о местоположении границ объекта					
1	2	3	4	5	6
217	568357,65	1230045,79	Геодезический метод	0,10	—
218	568351,82	1230054,48	Геодезический метод	0,10	—
219	568351,57	1230058,71	Геодезический метод	0,10	—
220	568349,59	1230058,55	Геодезический метод	0,10	—
221	568349,88	1230053,80	Геодезический метод	0,10	—
222	568355,91	1230044,77	Геодезический метод	0,10	—
223	568359,31	1230037,73	Геодезический метод	0,10	—
224	568377,45	1230049,17	Геодезический метод	0,10	—
225	568376,40	1230050,87	Геодезический метод	0,10	—
216	568360,10	1230040,59	Геодезический метод	0,10	—
3. Сведения о характерных точках части (частей) границы объекта					
Обозначение характерных точек части границы	Координаты, м		Метод определения координат характерной точки	Средняя квадратическая погрешность положения характерной точки (M _t), м	Описание обозначения точки на местности (при наличии)
	X	Y			
1	2	3	4	5	6
Часть № —					
—	—	—	—	—	—

ОПИСАНИЕ МЕСТОПОЛОЖЕНИЯ ГРАНИЦ Публичный сервитут в целях размещения (эксплуатации) объекта: "Линейное сооружение - электрохимзащита продуктопровода ШФЛУ" (наименование объекта, местоположение границ которого описано)							
Сведения о местоположении измененных (уточненных) границ объекта							
1. Система координат МСК-02, зона 1							
2. Сведения о характерных точках границ объекта							
Обозначение характерных точек границ	Существующие координаты, м		Измененные (уточненные) координаты, м		Метод определения координат характерной точки	Средняя квадратическая погрешность положения характерной точки (M _t), м	Описание обозначения точки на местности (при наличии)
	X	Y	X	Y			
1	2	3	4	5	6	7	8
—	—	—	—	—	—	—	—
3. Сведения о характерных точках части (частей) границы объекта							
Часть № —							
Обозначение характерных точек границ	Существующие координаты, м		Измененные (уточненные) координаты, м		Метод определения координат характерной точки	Средняя квадратическая погрешность положения характерной точки (M _t), м	Описание обозначения точки на местности (при наличии)
	X	Y	X	Y			
1	2	3	4	5	6	7	8
—	—	—	—	—	—	—	—

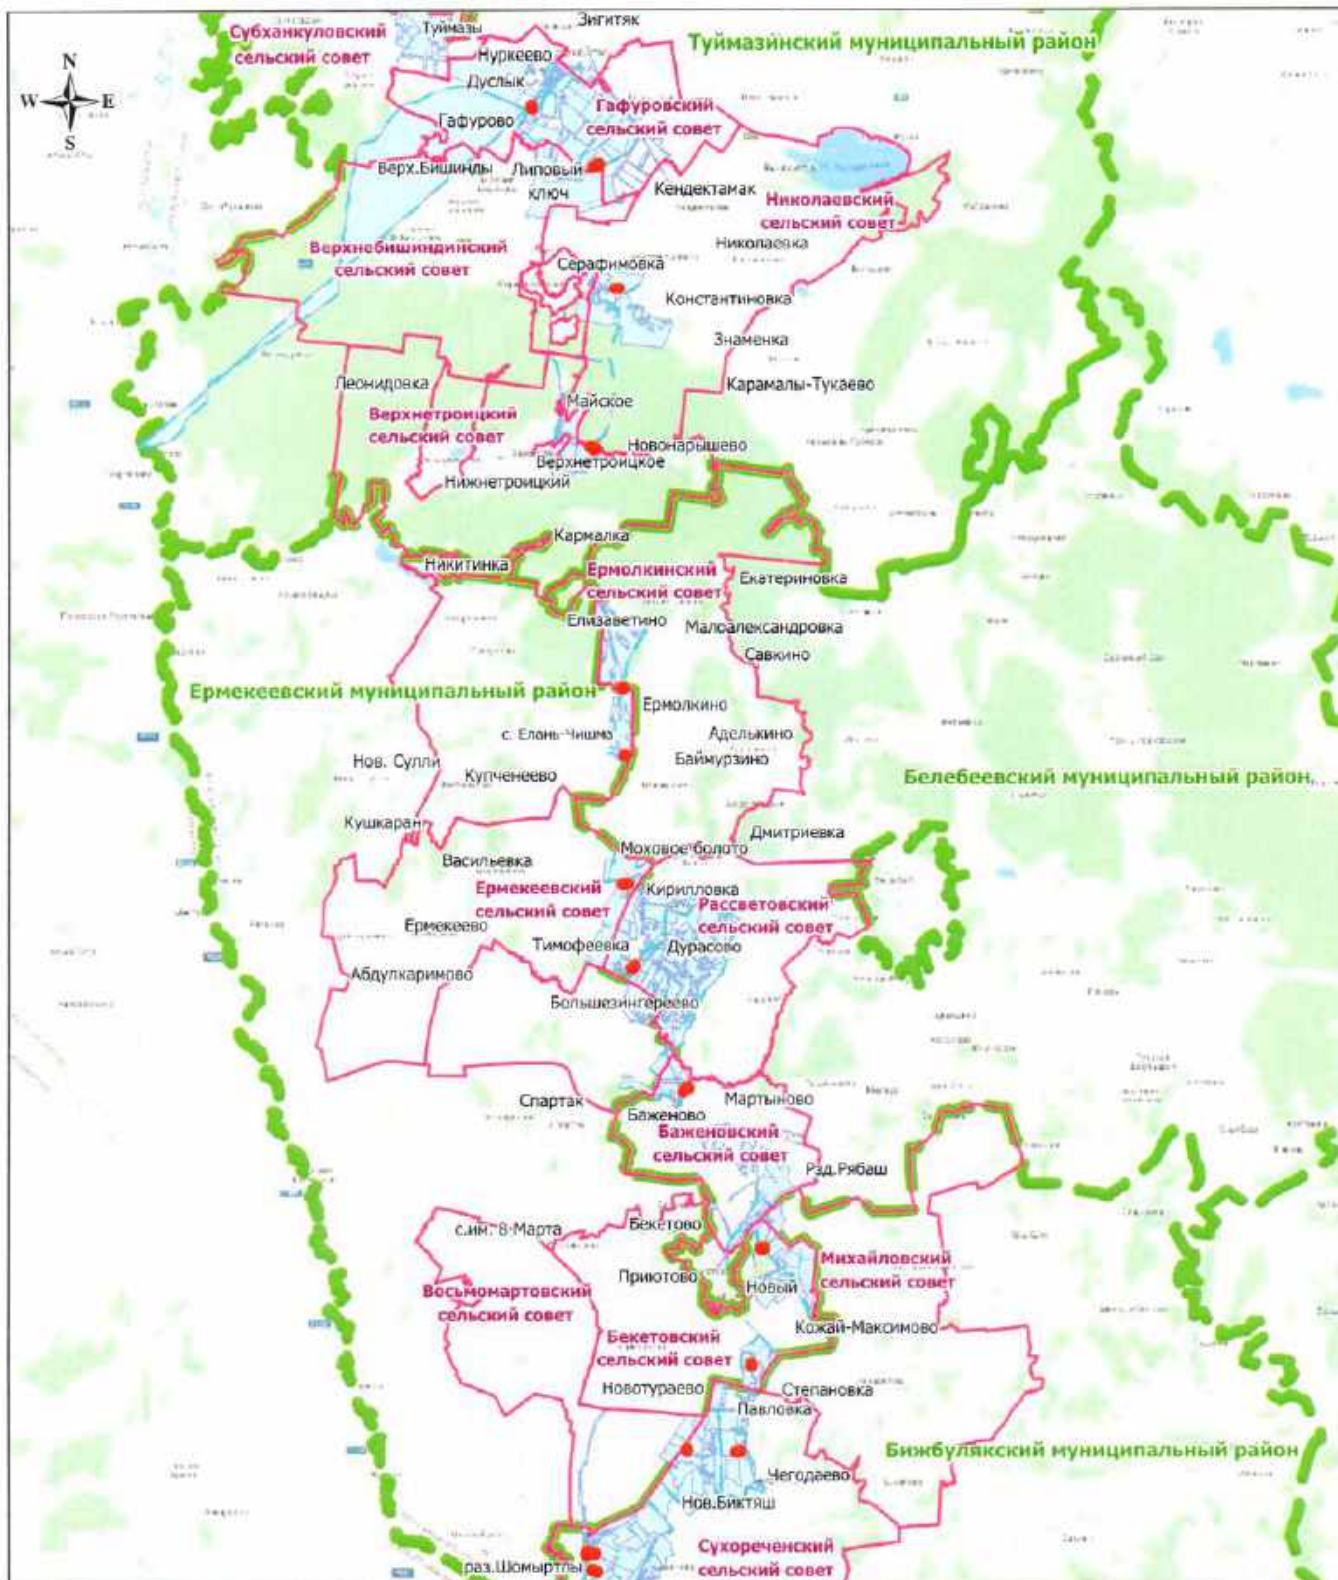

Масштаб 1: 410000

Используемые условные знаки и обозначения:

- обозначение границы кадастрового квартала
- обозначение границы земельного участка, прошедшего процедуру ГКУ
- обозначение границы публичного сервитута
- обозначение границы сельского поселения (населенного пункта)
- обозначение границы муниципального района

Туymазинский муниципальный район — обозначение муниципального района

Субханкуловский сельский совет — обозначение сельсовета

Туymазы — обозначение населенного пункта

Дата 26 марта 2020 г. Ноздрина В. А.

Место для оттиска печати (при наличии) лица, составившего описание местоположения границ объекта





Используемые условные знаки и обозначения:

- граница кадастрового квартала
- граница публичного сервитута
- электрохимзащита продуктопровода
- обозначение границы земельного участка
- граница сельского поселения (населенного пункта)
- граница муниципального района

Туймазинский муниципальный район — обозначение муниципального района
Субханкуловский сельский совет — обозначение сельсовета (населенного пункта)

- 02:46:070601 — обозначение кадастрового квартала
- 17 — характеристическая точка публичного сервитута
- граница охранной зоны
- 02:46:070601:317 — обозначение кадастрового номера земельного участка

Дата 26 марта 2020 г.

Ноздрина В. А.

Место для оттиска печати (при наличии) лица, составившего описание местоположения границ объекта





Масштаб 1: 500

Используемые условные знаки и обозначения:

- граница кадастрового квартала
- граница публичного сервитута
- электрохимзащита продуктопровода
- обозначение границы земельного участка
- граница сельского поселения (населенного пункта)
- граница муниципального района

Туймазинский муниципальный район — обозначение муниципального района
 Субханкуловский сельский совет — обозначение сельсовета (населенного пункта)

- 02:46:070601 — обозначение кадастрового квартала
- 17 — характерная точка публичного сервитута
- граница охранной зоны
- 02:46:070601:317 — обозначение кадастрового номера земельного участка

Дата 26 марта 2020 г.

Ноздрина В. А.

Место для оттиска печати (при наличии) лица, составившего описание местоположения границ объекта





Масштаб 1: 500

Используемые условные знаки и обозначения:

- — граница кадастрового квартала
- — граница публичного сервитута
- - - - - — электрохимзащита продуктопровода
- — обозначение границы земельного участка
- — граница сельского поселения (населенного пункта)
- — граница муниципального района

Туймазинский муниципальный район — обозначение муниципального района
 Субханкуловский сельский совет — обозначение сельсовета (населенного пункта)

- 02:46:070601 — обозначение кадастрового квартала
- 17 — характеристическая точка публичного сервитута
- — граница охранной зоны
- 02:46:070601:317 — обозначение кадастрового номера земельного участка

Дата 26 марта 2020 г.

Ноздрина В. А.

Место для оттиска печати (при наличии) лица, составившего описание местоположения границ объекта






- граница кадастрового квартала
- граница публичного сервитута
- электрохимзащита продуктопровода
- обозначение границы земельного участка
- граница сельского поселения (населенного пункта)
- граница муниципального района

02:46:070601 — обозначение кадастрового квартала
● 17 — характерная точка публичного сервитута
— границы охранной зоны
02:46:070601:317 — обозначение кадастрового номера земельного участка

Дата 26 марта 2020 г.

Нозорина В. А.

Место для оттиска печати (при наличии) лица, составившего описание местоположения границ объекта

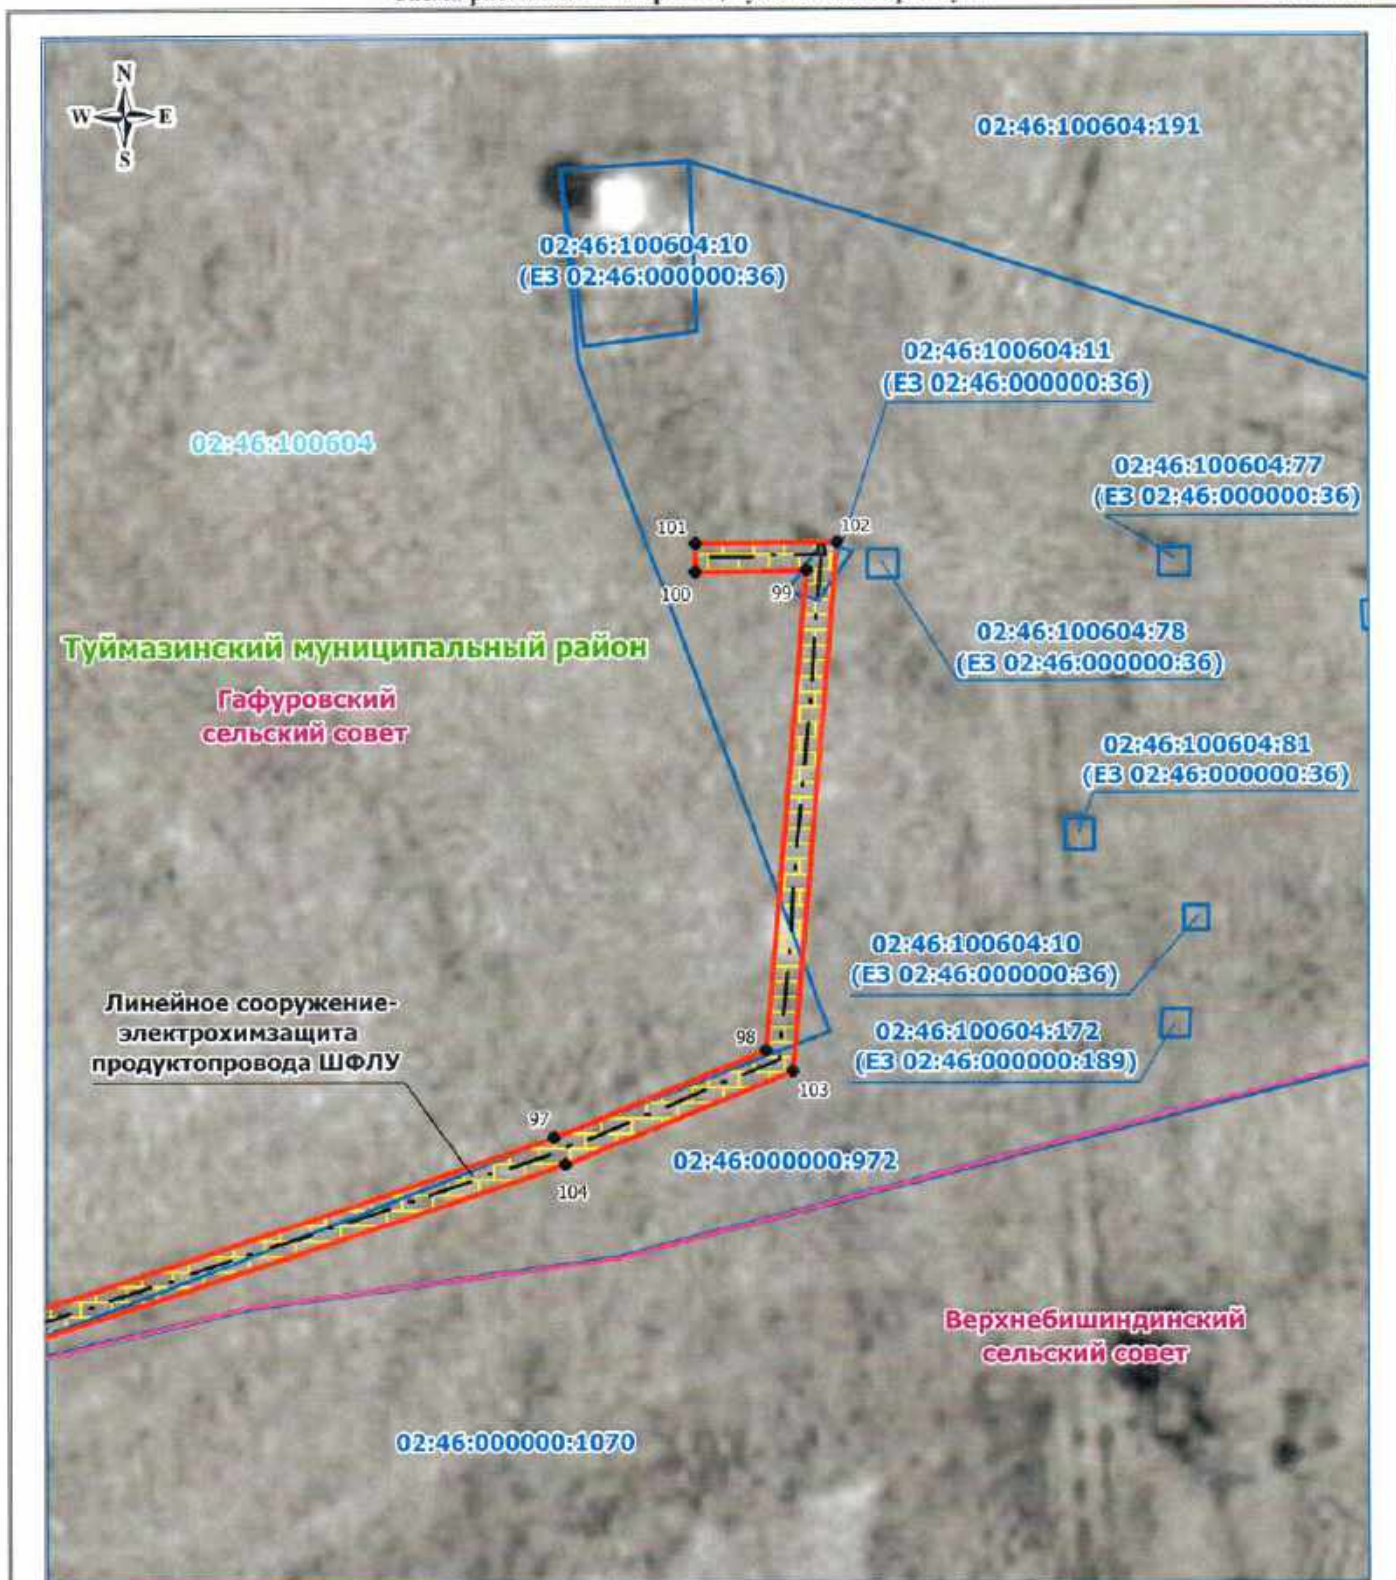

Масштаб 1: 500

Используемые условные знаки и обозначения:

- граница кадастрового квартала
- граница публичного сервитута
- - - электрохимзащита продуктопровода
- обозначение границы земельного участка
- граница сельского поселения (населенного пункта)
- граница муниципального района

Туймазинский муниципальный район — обозначение муниципального района

Субханкулеевский сельский совет — обозначение сельсовета (населенного пункта)

- 02:46:070601 — обозначение кадастрового квартала
- 17 — характерная точка публичного сервитута
- граница охранной зоны
- 02:46:070601:317 — обозначение кадастрового номера земельного участка

Дата 26 марта 2020 г.

Нозорина В. А.

Место для оттиска печати (при наличии) лица, составившего описание местоположения границ объекта





Масштаб 1: 500

Используемые условные знаки и обозначения:

- граница кадастрового квартала
- граница публичного сервитута
- электрохимзащита продуктопровода
- обозначение границы земельного участка
- граница сельского поселения (населенного пункта)
- граница муниципального района

Туймазинский муниципальный район — обозначение муниципального района
Субханисловский сельский совет — обозначение сельсовета (населенного пункта)


- 02:46:070601 — обозначение кадастрового квартала
- 17 — характеристическая точка публичного сервитута
- граница охранный зоны
- 02:46:070601:317 — обозначение кадастрового номера земельного участка

Дата 26 марта 2020 г.

Ноздрин В. А.

Место для оттиска печати (при наличии) лица, составившего описание местоположения границ объекта



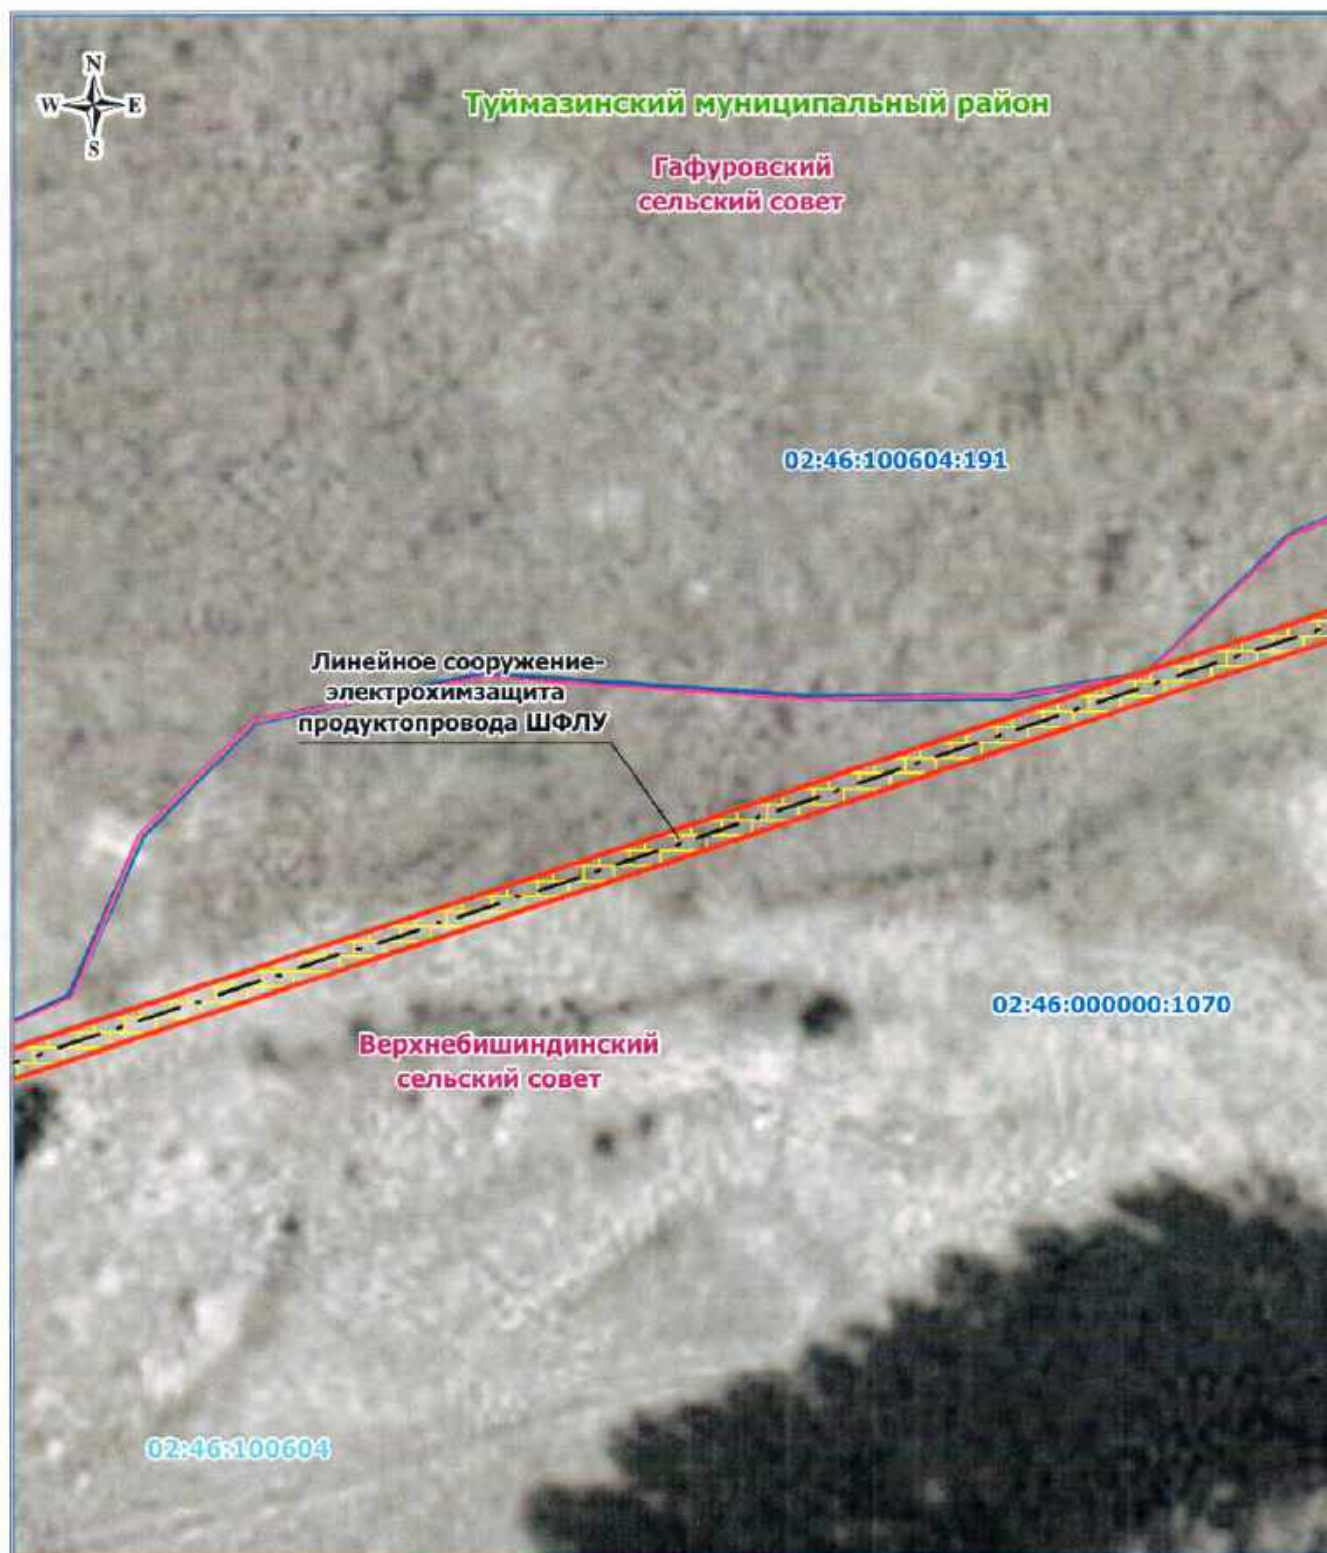

Масштаб 1: 500

Используемые условные знаки и обозначения:

- граница кадастрового квартала
- граница публичного сервитута
- - - электрохимзащита продуктопровода
- обозначение границы земельного участка
- граница сельского поселения (населенного пункта)
- граница муниципального района

Туймазинский муниципальный район — обозначение муниципального района

Субханкуловский сельский совет — обозначение сельсовета (населенного пункта)


- 02:46:070601 — обозначение кадастрового квартала
- 17 — характерная точка публичного сервитута
- граница охранной зоны
- 02:46:070601:317 — обозначение кадастрового номера земельного участка

Дата 26 марта 2020 г.

Ноздрина В. А.

Место для оттиска печати (при наличии) лица, составившего описание местоположения границ объекта



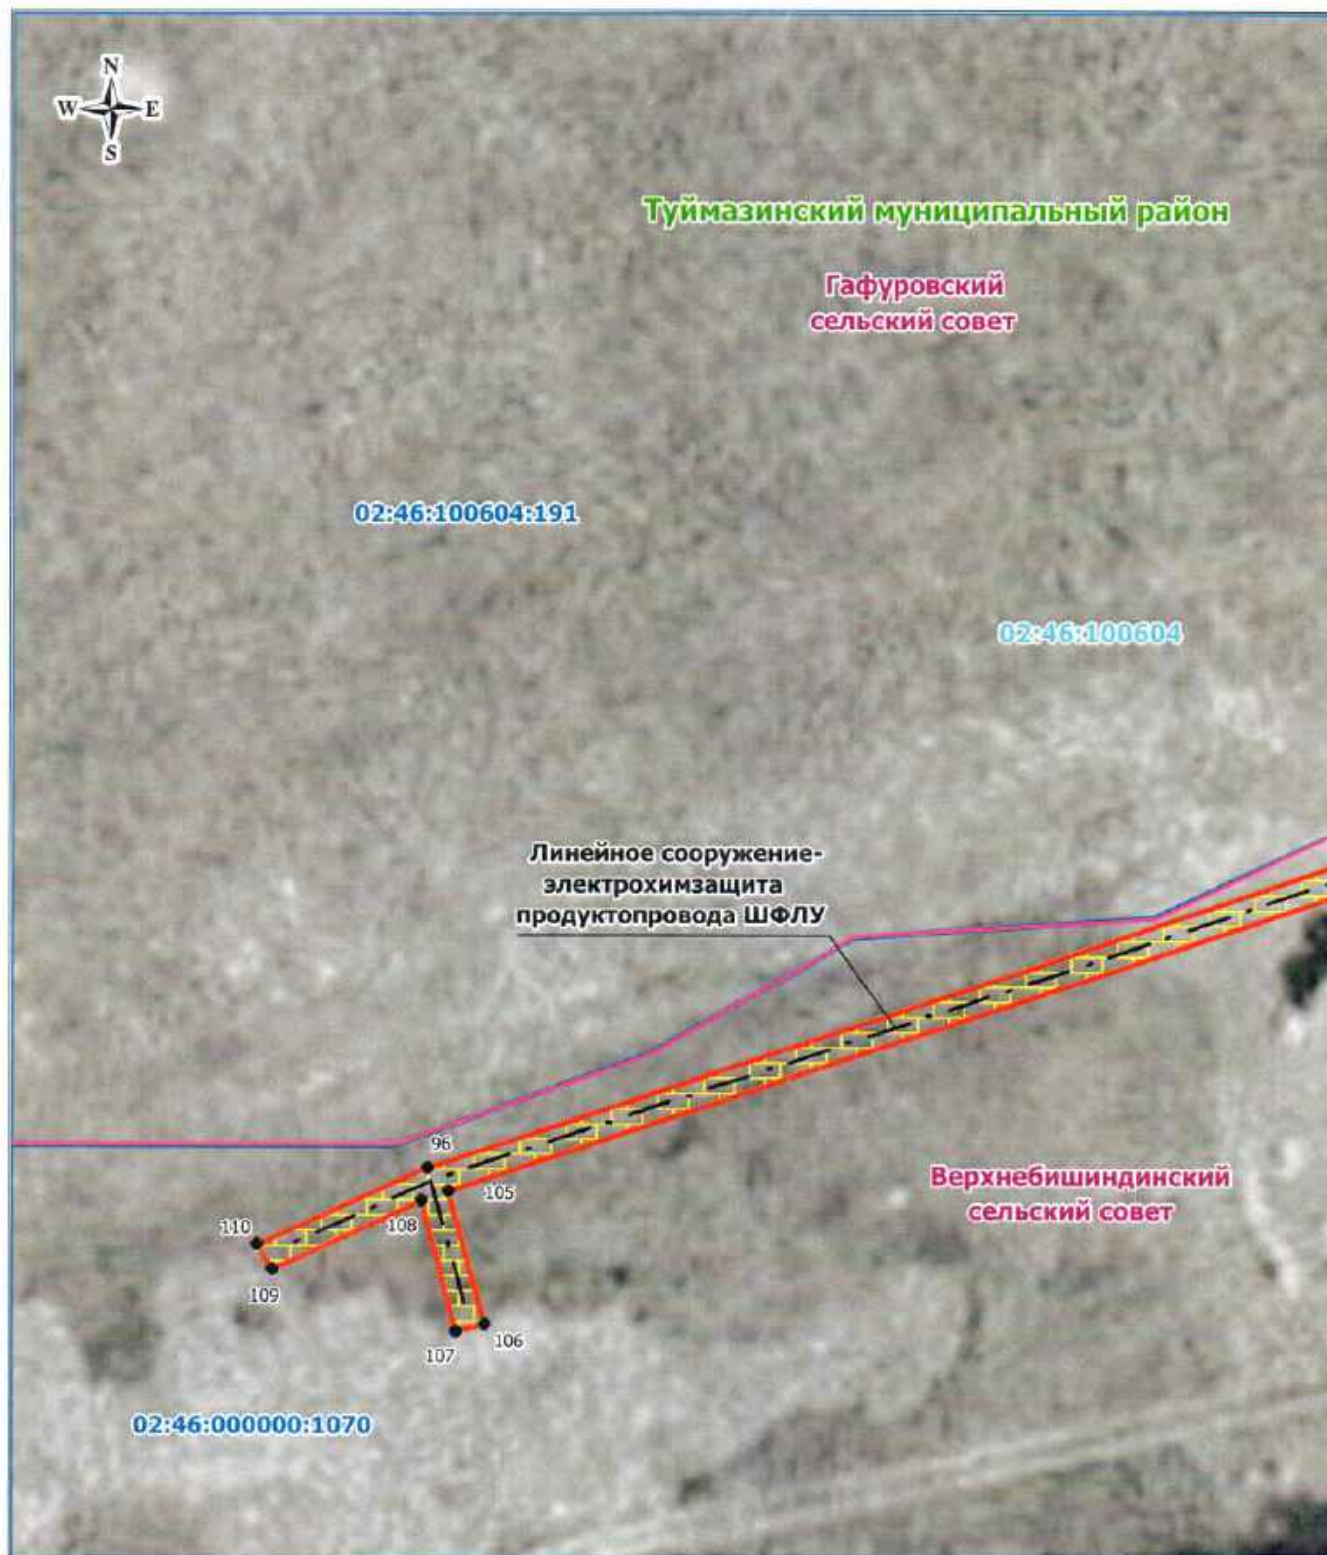

Масштаб 1: 500

Используемые условные знаки и обозначения:


- | | |
|--|---|
| — граница кадастрового квартала | 02:46:070601 — обозначение кадастрового квартала |
| — граница публичного сервитута | • 17 — характеристическая точка публичного сервитута |
| — электрохимзащита продуктопровода | — граница охранной зоны |
| — обозначение границы земельного участка | 02:46:070601:317 — обозначение кадастрового номера земельного участка |
| — граница сельского поселения (населенного пункта) | |
| — граница муниципального района | |
| Туймазинский муниципальный район — обозначение муниципального района | |
| Субханкуловский сельский совет — обозначение сельсовета (населенного пункта) | |

Дата 26 марта 2020 г.

Ноздрин В. А.

Место для оттиска печати (при наличии) лица, составившего описание местоположения границ объекта



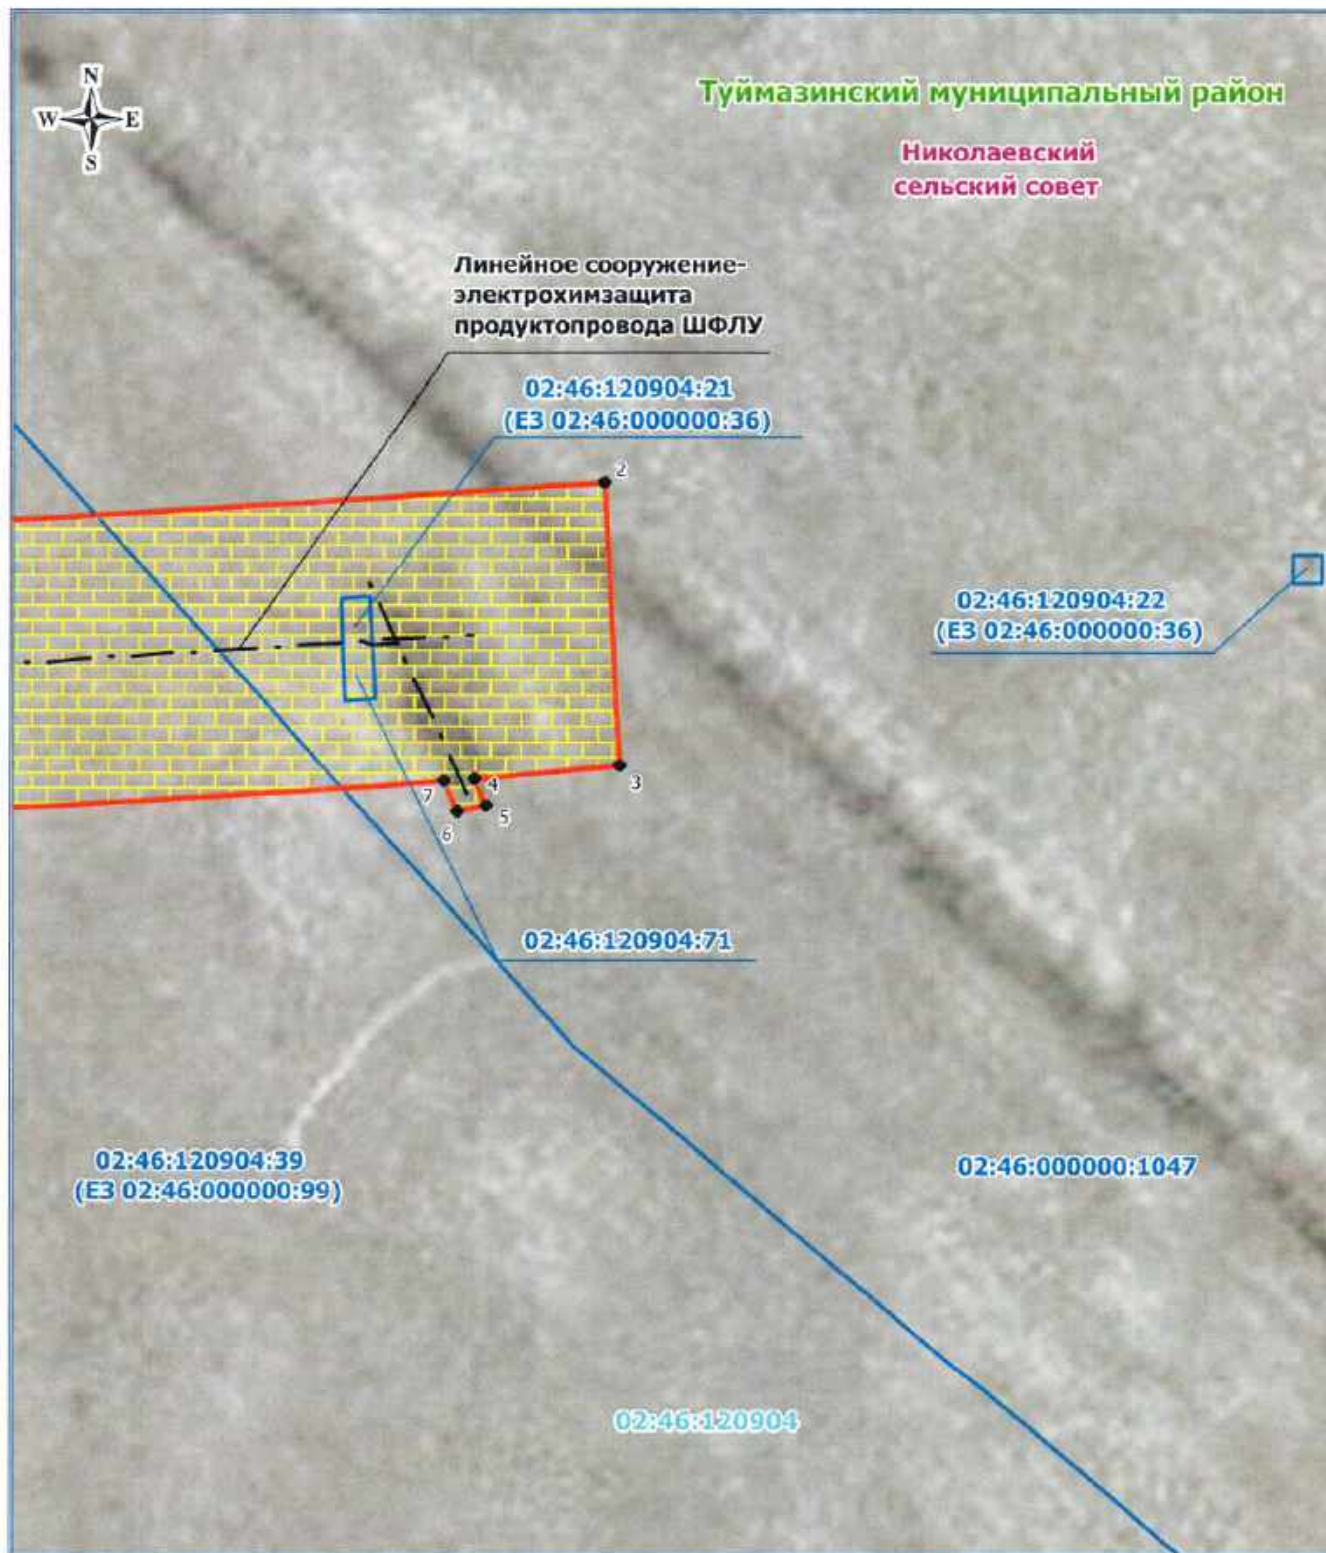

Масштаб 1: 500

Используемые условные знаки и обозначения:

- граница кадастрового квартала
- граница публичного сервитута
- - - электрохимзащита продуктопровода
- обозначение границы земельного участка
- граница сельского поселения (населенного пункта)
- граница муниципального района

Туймазинский муниципальный район — обозначение муниципального района
Субханкуловский сельский совет — обозначение сельсовета (населенного пункта)

- 02:46:070601 — обозначение кадастрового квартала
- 17 — характерная точка публичного сервитута
- граница охранной зоны
- 02:46:070601:317 — обозначение кадастрового номера земельного участка

Дата 26 марта 2020 г.

Ноздрина В. А.

Место для оттиска печати (при наличии) лица, составившего описание местоположения границ объекта





- граница кадастрового квартала
- граница публичного сервитута
- электрохимзащита продуктопровода
- обозначение границы земельного участка
- граница сельского поселения (населенного пункта)
- граница муниципального района


02:46:070601 — обозначение кадастрового квартала
● 17 — характерная точка публичного сервитута
— граница охранной зоны
02:46:070601/317 — обозначение кадастрового номера земельного участка

Дата: 26 марта 2020 г.

Нозорина В. А.

Место для оттиска печати (при наличии) лица, составившего описание местоположения границ объекта



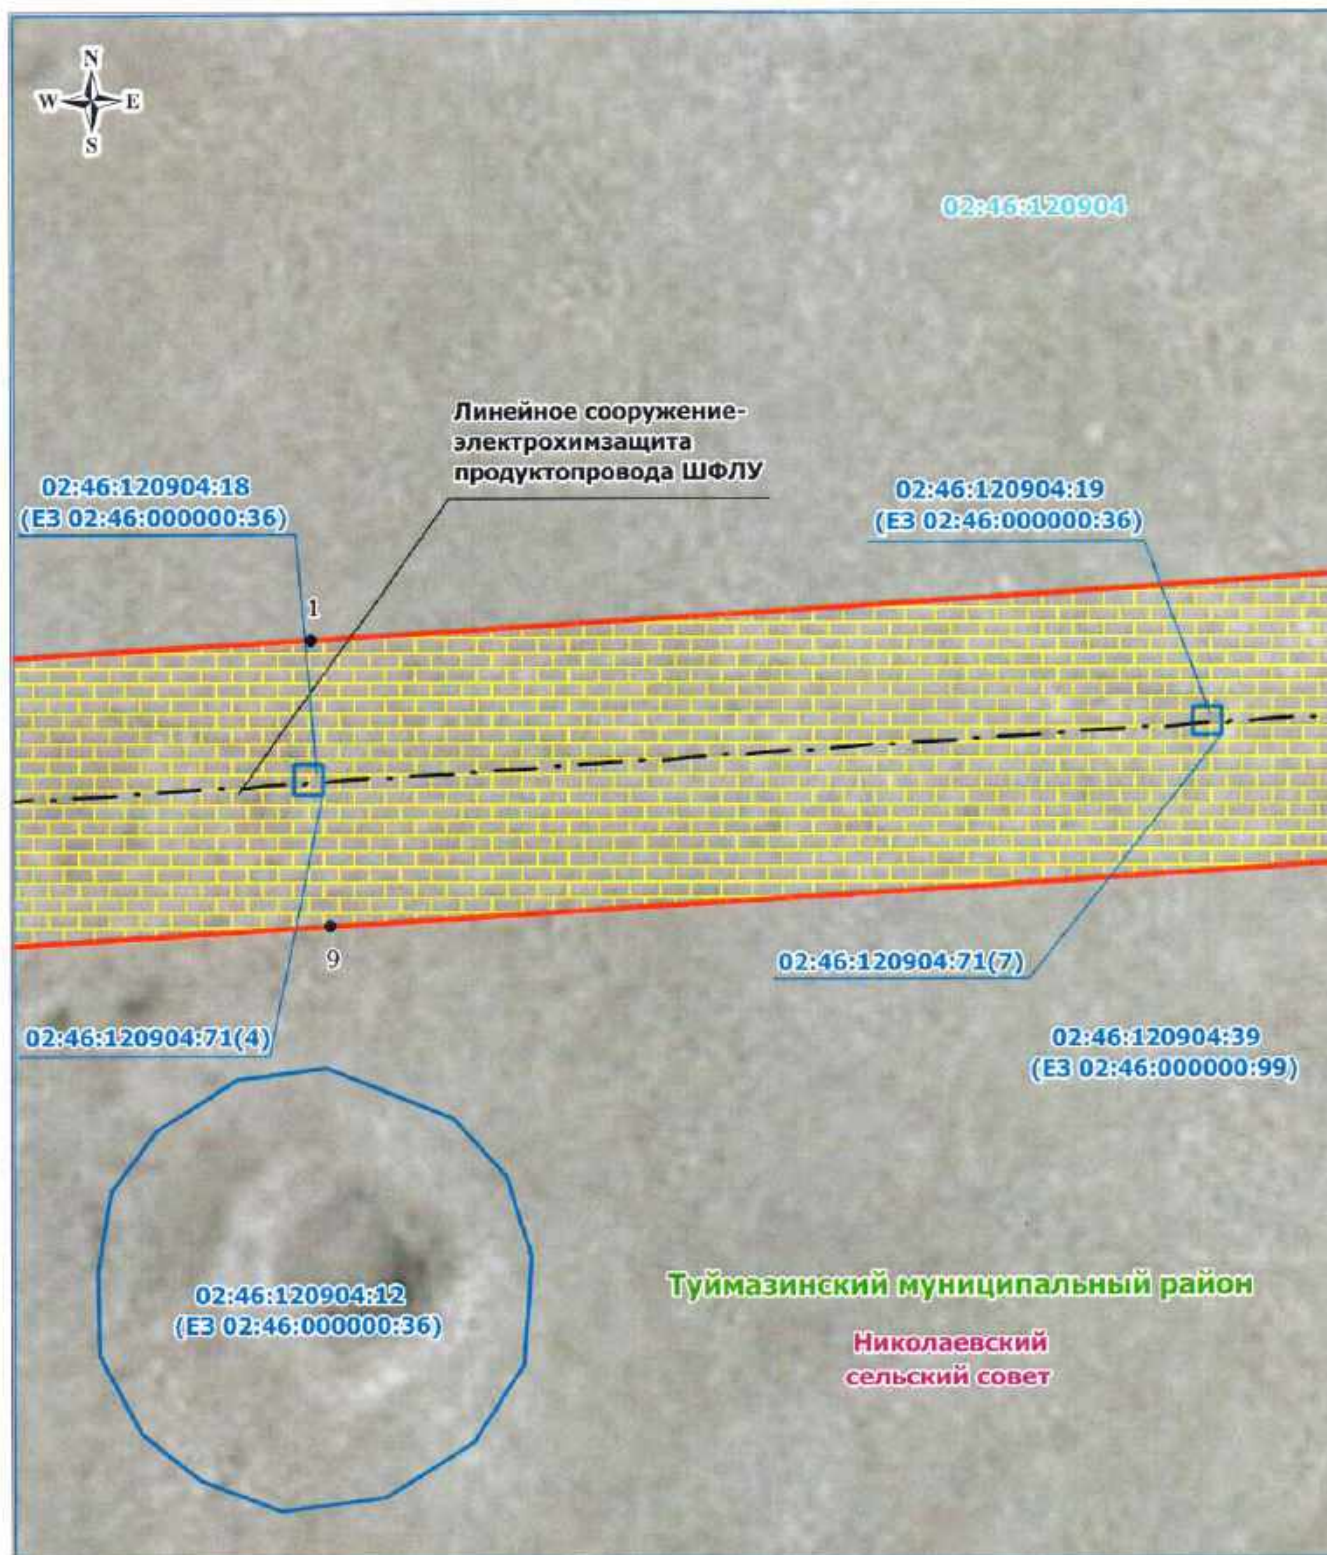

Масштаб 1: 500

Используемые условные знаки и обозначения:

- граница кадастрового квартала
- граница публичного сервитута
- - - электрохимзащита продуктопровода
- обозначение границы земельного участка
- граница сельского поселения (населенного пункта)
- граница муниципального района

Туймазинский муниципальный район — обозначение муниципального района
Субханкуловский сельский совет — обозначение сельсовета (населенного пункта)


- 02:46:070601 — обозначение кадастрового квартала
- 17 — характерная точка публичного сервитута
- граница охранной зоны
- 02:46:070601:317 — обозначение кадастрового номера земельного участка

Дата 26 марта 2020 г.

Ноздрина В. А.

Место для оттиска печати (при наличии) лица, составившего описание местоположения границ объекта



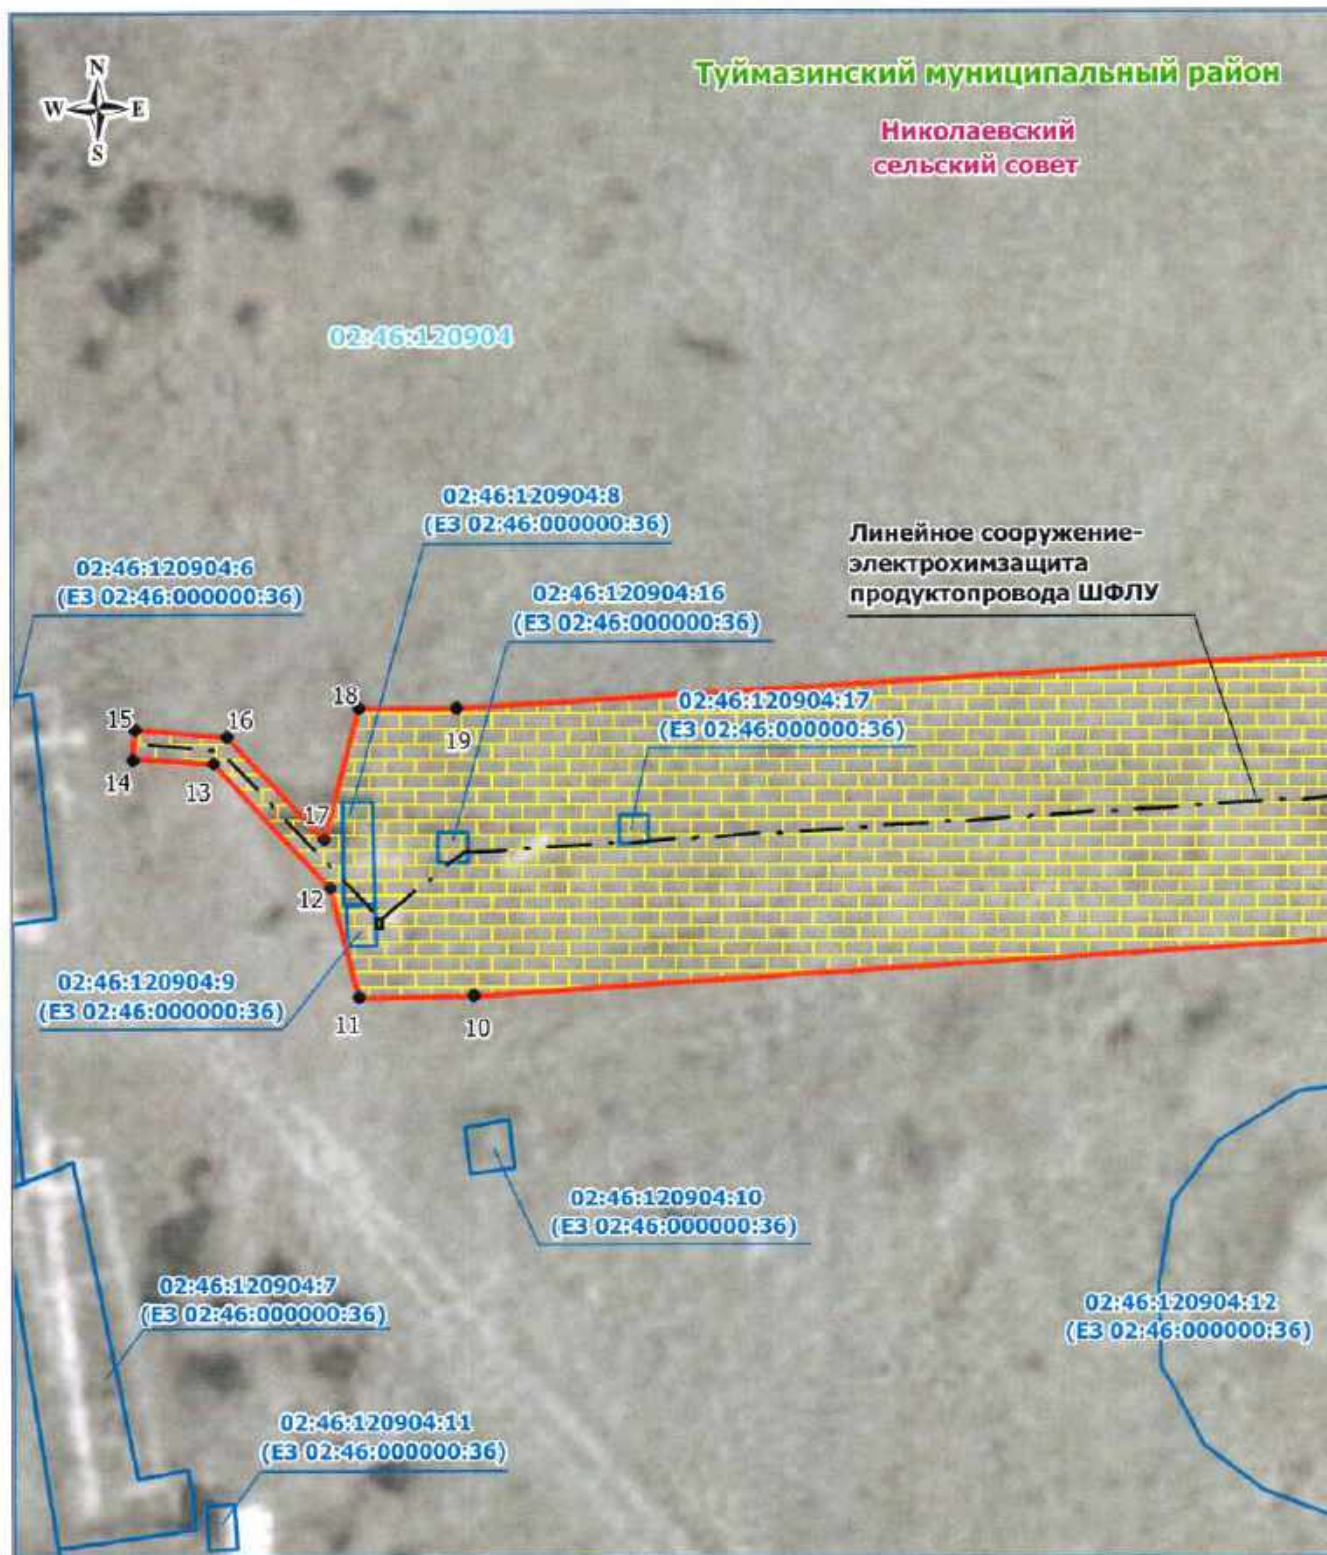

Масштаб 1: 500

Используемые условные знаки и обозначения:

- граница кадастрового квартала
- граница публичного сервитута
- - - электрохимзащита продуктопровода
- обозначение границы земельного участка
- граница сельского поселения (населенного пункта)
- граница муниципального района

Туймазинский муниципальный район — обозначение муниципального района
 Субханкуловский сельский совет — обозначение сельсовета (населенного пункта)

- 02:46:070601 — обозначение кадастрового квартала
- 17 — характеристическая точка публичного сервитута
- граница охранной зоны
- 02:46:070601:317 — обозначение кадастрового номера земельного участка

Дата 26 марта 2020 г.

Ноздрина В. А.

Место для оттиска печати (при наличии) лица, составившего описание местоположения границ объекта






- граница кадастрового квартала
- граница публичного сервитута
- электрохимзащита продуктопровода
- обозначение границы земельного участка
- граница сельского поселения (населенного пункта)
- граница муниципального района

02:46:070601 — обозначение кадастрового квартала
● 17 — характерная точка публичного сервитута
— граница охранной зоны
02:46:070601:317 — обозначение кадастрового номера земельного участка

Дата 26 марта 2020 г.  Ноздрина В. А.

Место для оттиска печати (при наличии) лица, составившего описание местоположения границ объекта

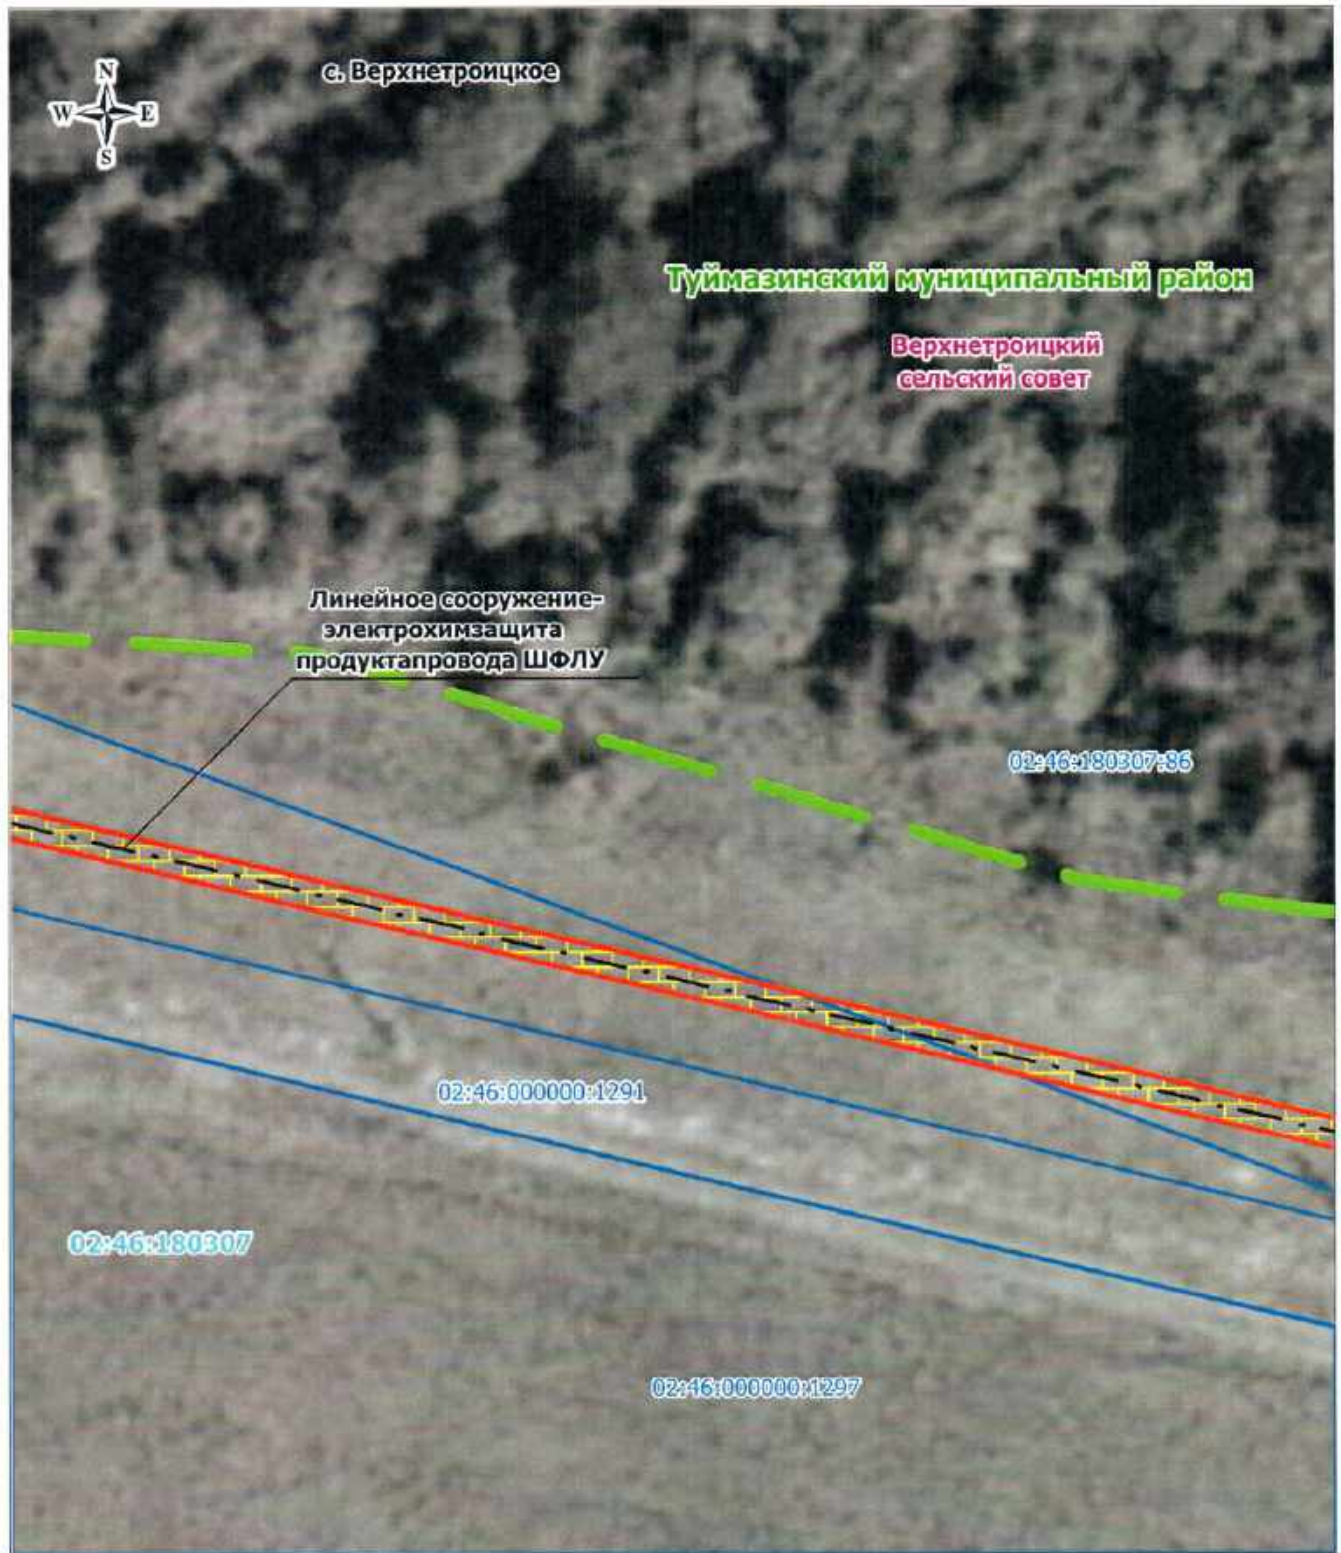

Масштаб 1: 500

Используемые условные знаки и обозначения:

- | | |
|--|---|
| — граница кадастрового квартала | 02:46:070601 — обозначение кадастрового квартала |
| — граница публичного сервитута | • 17 — характеристическая точка публичного сервитута |
| — электрохимзащита продуктапровода | — граница охранной зоны |
| — обозначение границы земельного участка | 02:46:070601:317 — обозначение кадастрового номера земельного участка |
| — граница сельского поселения (населенного пункта) | |
| — граница муниципального района | |
| Туймазинский муниципальный район — обозначение муниципального района | |
| Субханкуловский сельский совет — обозначение сельсовета (населенного пункта) | |



Дата 26 марта 2020 г.

Ноздрин В. А.

Место для оттиска печати (при наличии) лица, составившего описание местоположения границ объекта



Масштаб 1: 500

Используемые условные знаки и обозначения:

- — граница кадастрового квартала
- — граница публичного сервитута
- — электрохимзащита продуктапровода
- — обозначение границы земельного участка
- — граница сельского поселения (населенного пункта)
- — граница муниципального района


Туймазинский муниципальный район — обозначение муниципального района
Субхангуловский сельский совет — обозначение сельсовета (населенного пункта)

- 02:46:070601 — обозначение кадастрового квартала
- 17 — характерная точка публичного сервитута
- граница охранной зоны
- 02:46:070601:317 — обозначение кадастрового номера земельного участка



Дата 26 марта 2020 г. Наздрин В. А.

Место для оттиска печати (при наличии) лица, составившего описание местоположения границ объекта

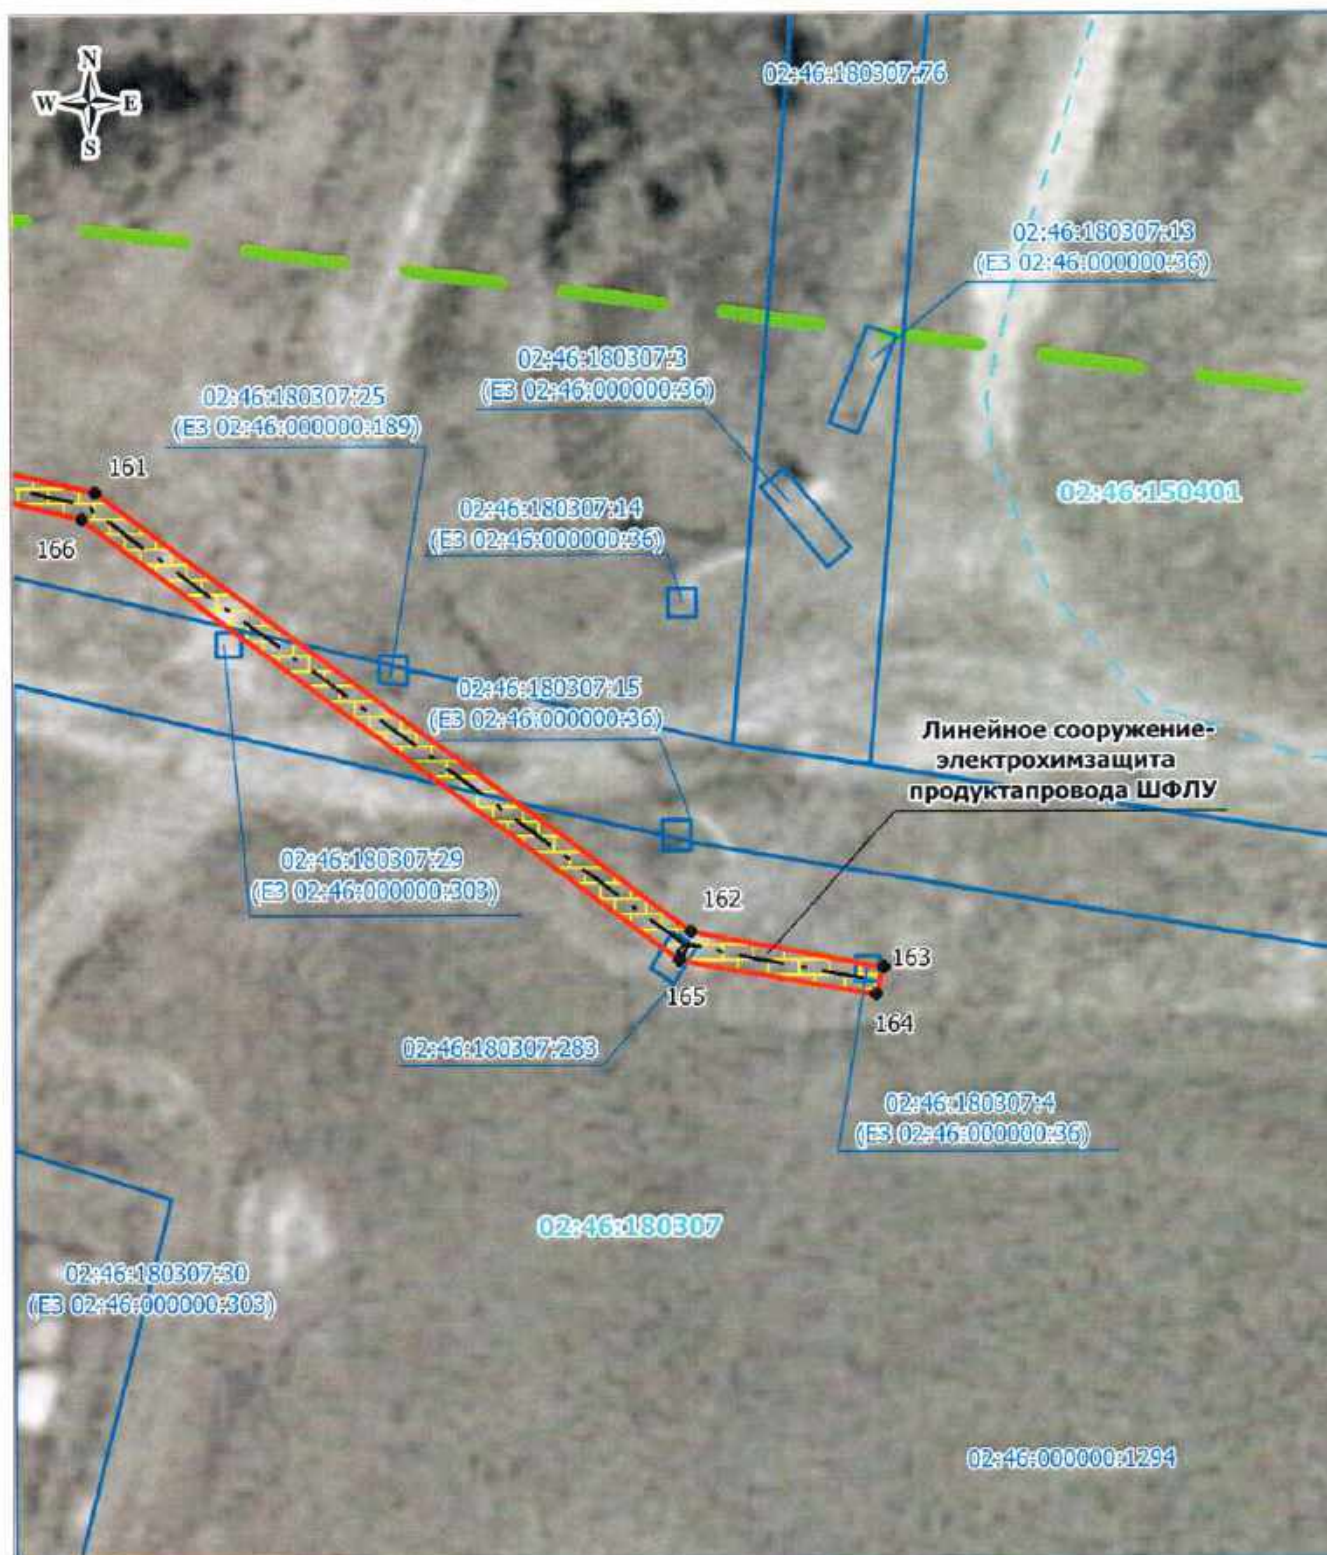

Масштаб 1: 500

Используемые условные знаки и обозначения:

- | | |
|---|--|
|  | — граница кадастрового квартала |
|  | — граница публичного сервитута |
|  | — электрохимзащита продуктопровода |
|  | — обозначение границы земельного участка |
|  | — граница сельского поселения (населенного пункта) |
|  | — граница муниципального района |

Туймазинский муниципальный район — обозначение муниципального района
Субханкуловский сельский совет — обозначение сельсовета (населенного пункта)


- 02:46:070601 — обозначение кадастрового квартала
 • 17 — характерная точка публичного сервитута
 — граница охранной зоны
 02:46:070601:317 — обозначение кадастрового номера земельного участка

Дата 26 марта 2020 г.

Назорова В. А.

Место для оттиска печати (при наличии) лица, составившего описание местоположения границ объекта



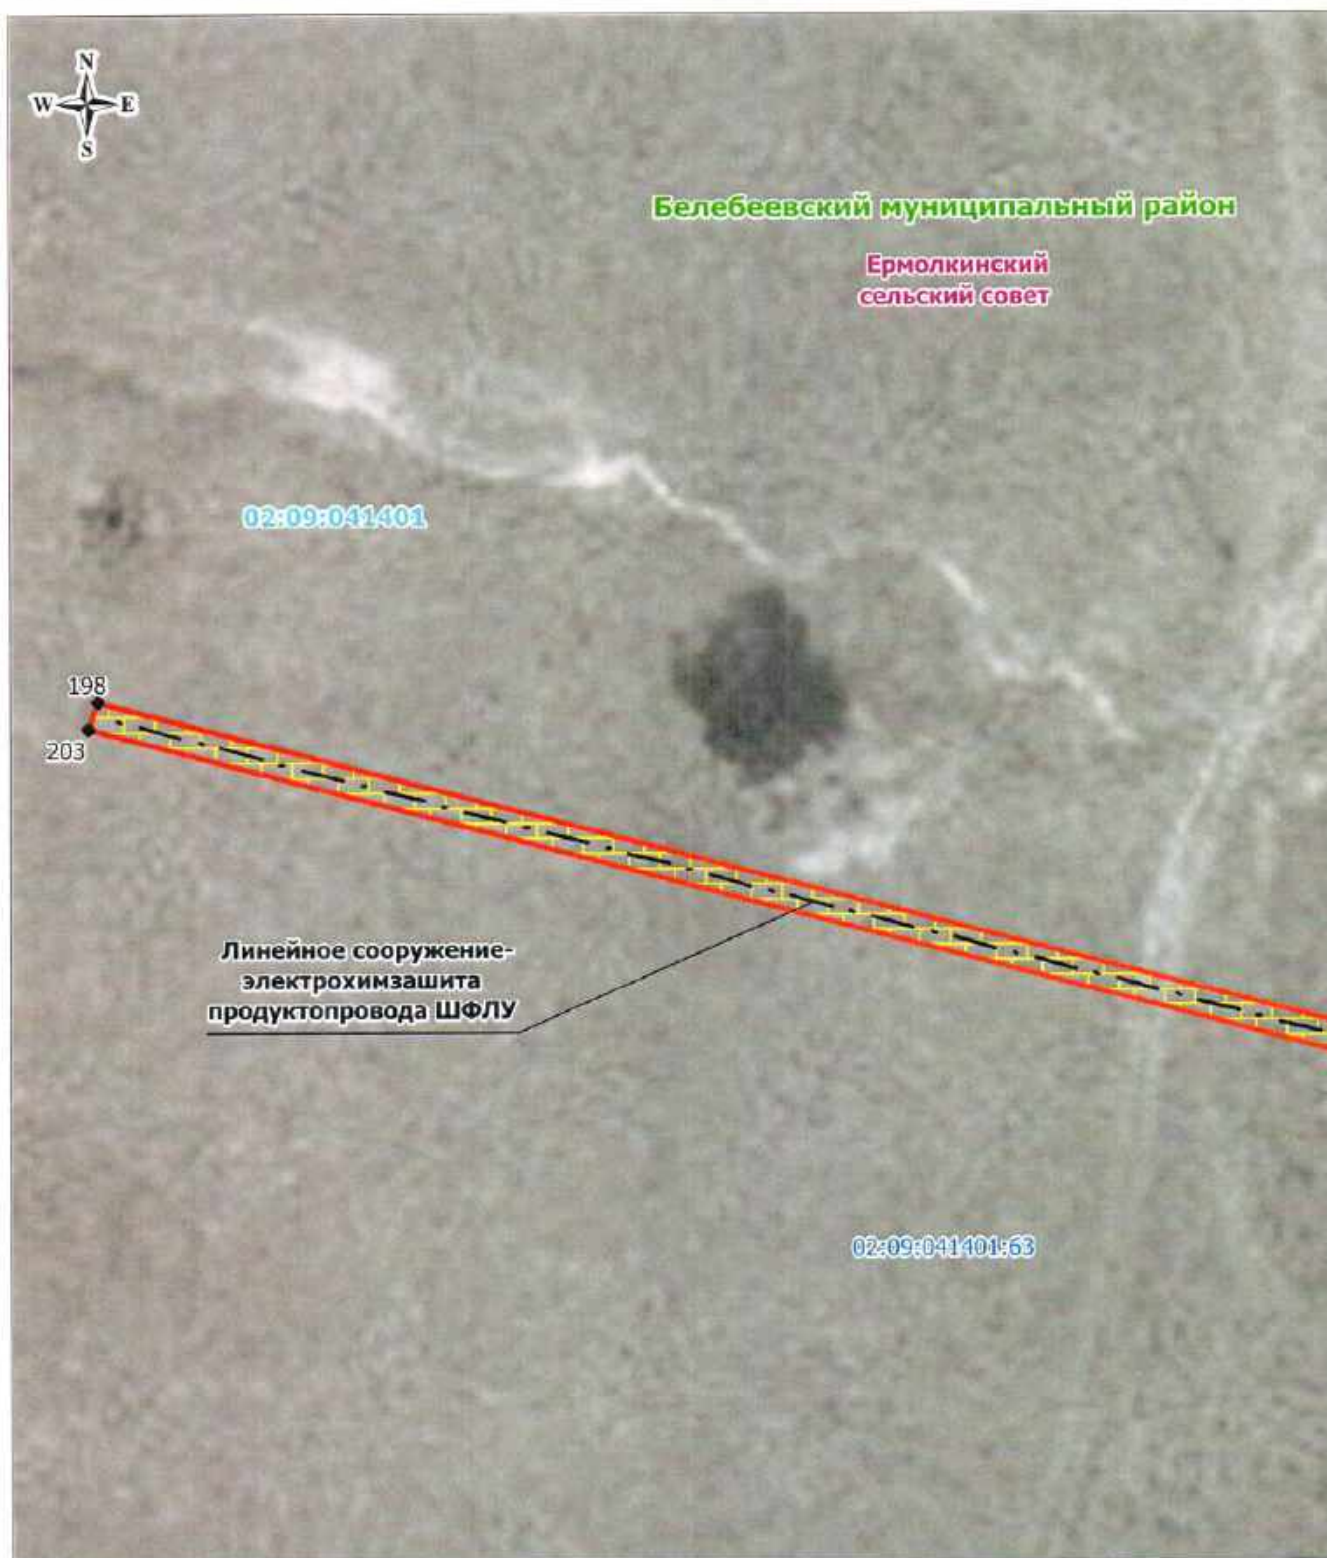

Масштаб 1: 500

Используемые условные знаки и обозначения:

- граница кадастрового квартала
- граница публичного сервитута
- - - электрохимзащита продуктопровода
- обозначение границы земельного участка
- граница сельского поселения (населенного пункта)
- граница муниципального района

Туймазинский муниципальный район — обозначение муниципального района
 Субхангуловский сельский совет — обозначение сельсовета (населенного пункта)


- 02:46:070601 — обозначение кадастрового квартала
- 17 — характеристическая точка публичного сервитута
- граница охранной зоны
- 02:46:070601:317 — обозначение кадастрового номера земельного участка

Дата 26 марта 2020 г.

Ноздрин В. А.

Место для оттиска печати (при наличии) лица, составившего описание местоположения границ объекта



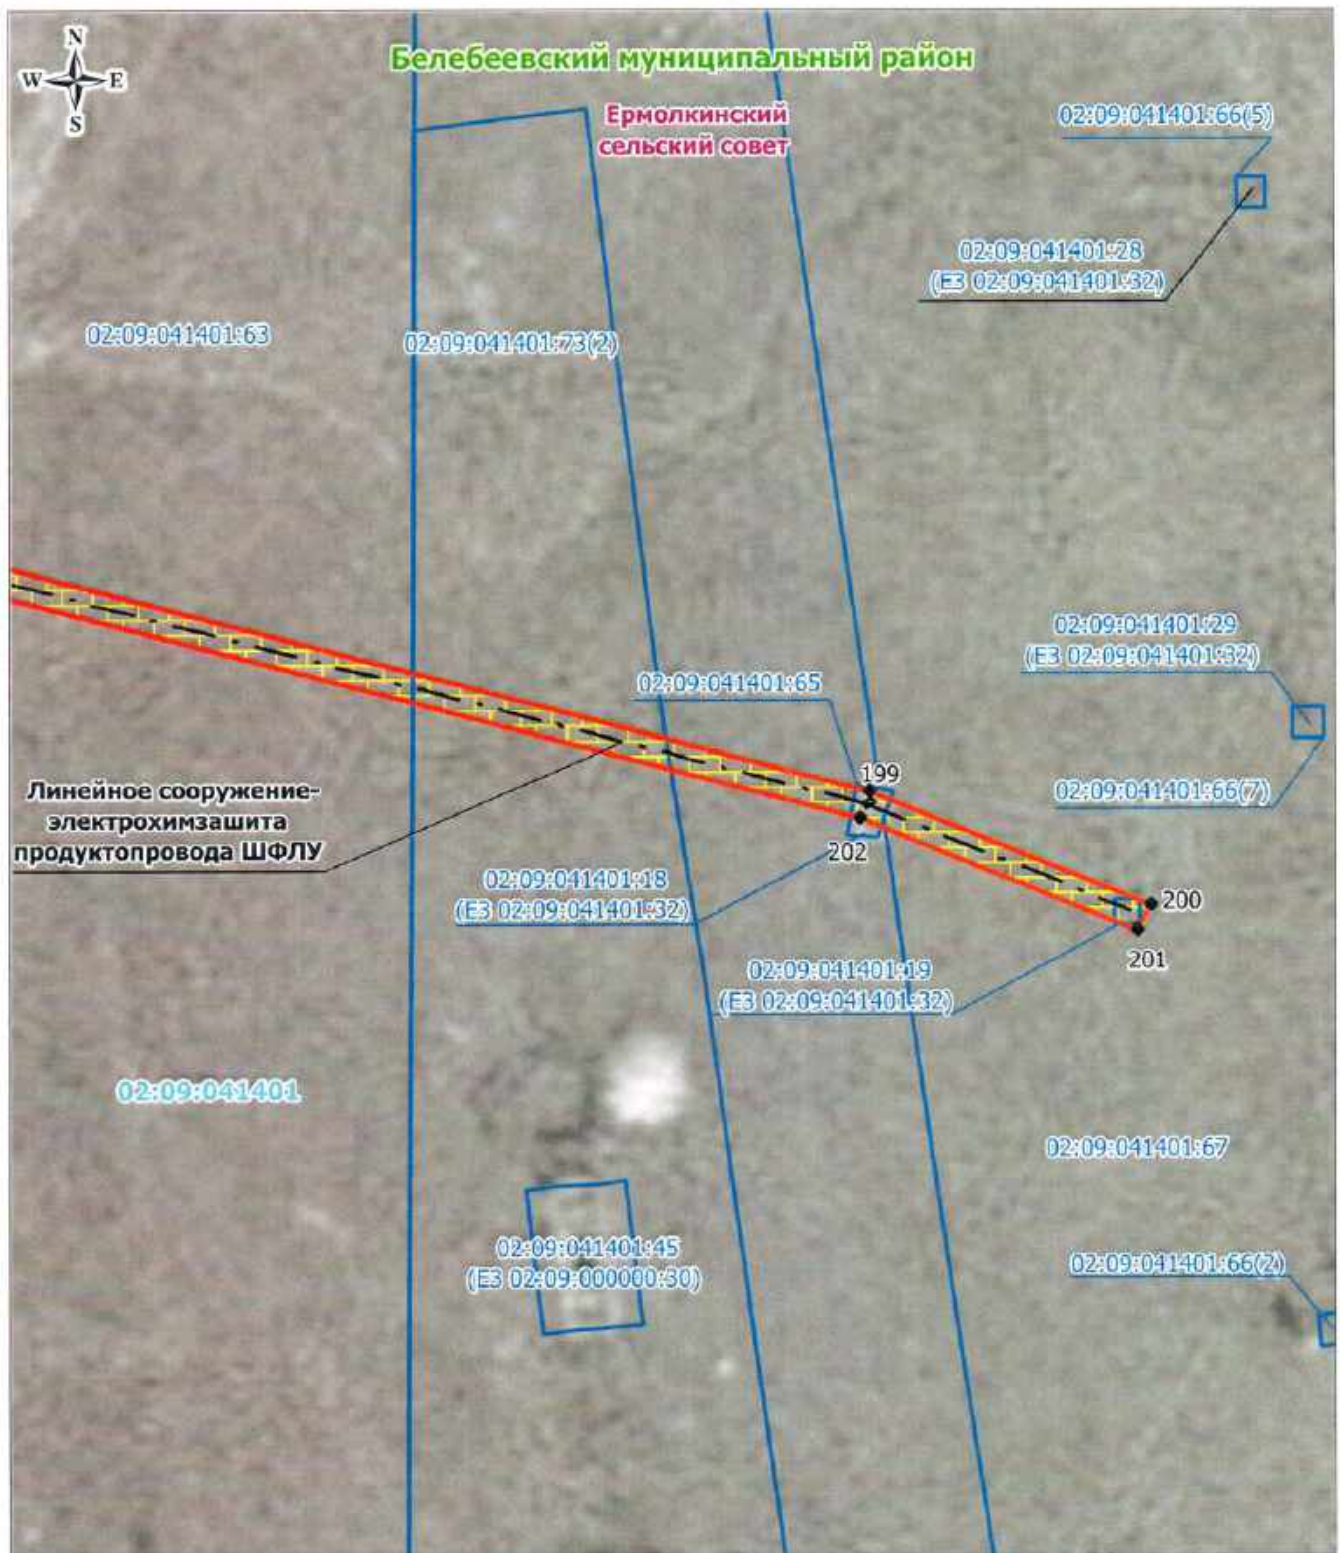

Масштаб 1: 500

Используемые условные знаки и обозначения:

- граница кадастрового квартала
- граница публичного сервитута
- - - электрохимзащита продуктопровода
- обозначение границы земельного участка
- граница сельского поселения (населенного пункта)
- граница муниципального района

Туймазинский муниципальный район — обозначение муниципального района
 Субханкуловский сельский совет — обозначение сельсовета (населенного пункта)


- 02:46:070601 — обозначение кадастрового квартала
- 17 — характерная точка публичного сервитута
- граница охранной зоны
- 02:46:070601:317 — обозначение кадастрового номера земельного участка

Дата 26 марта 2020 г.

Ноздрина В. А.

Место для оттиска печати (при наличии) лица, составившего описание местоположения границ объекта



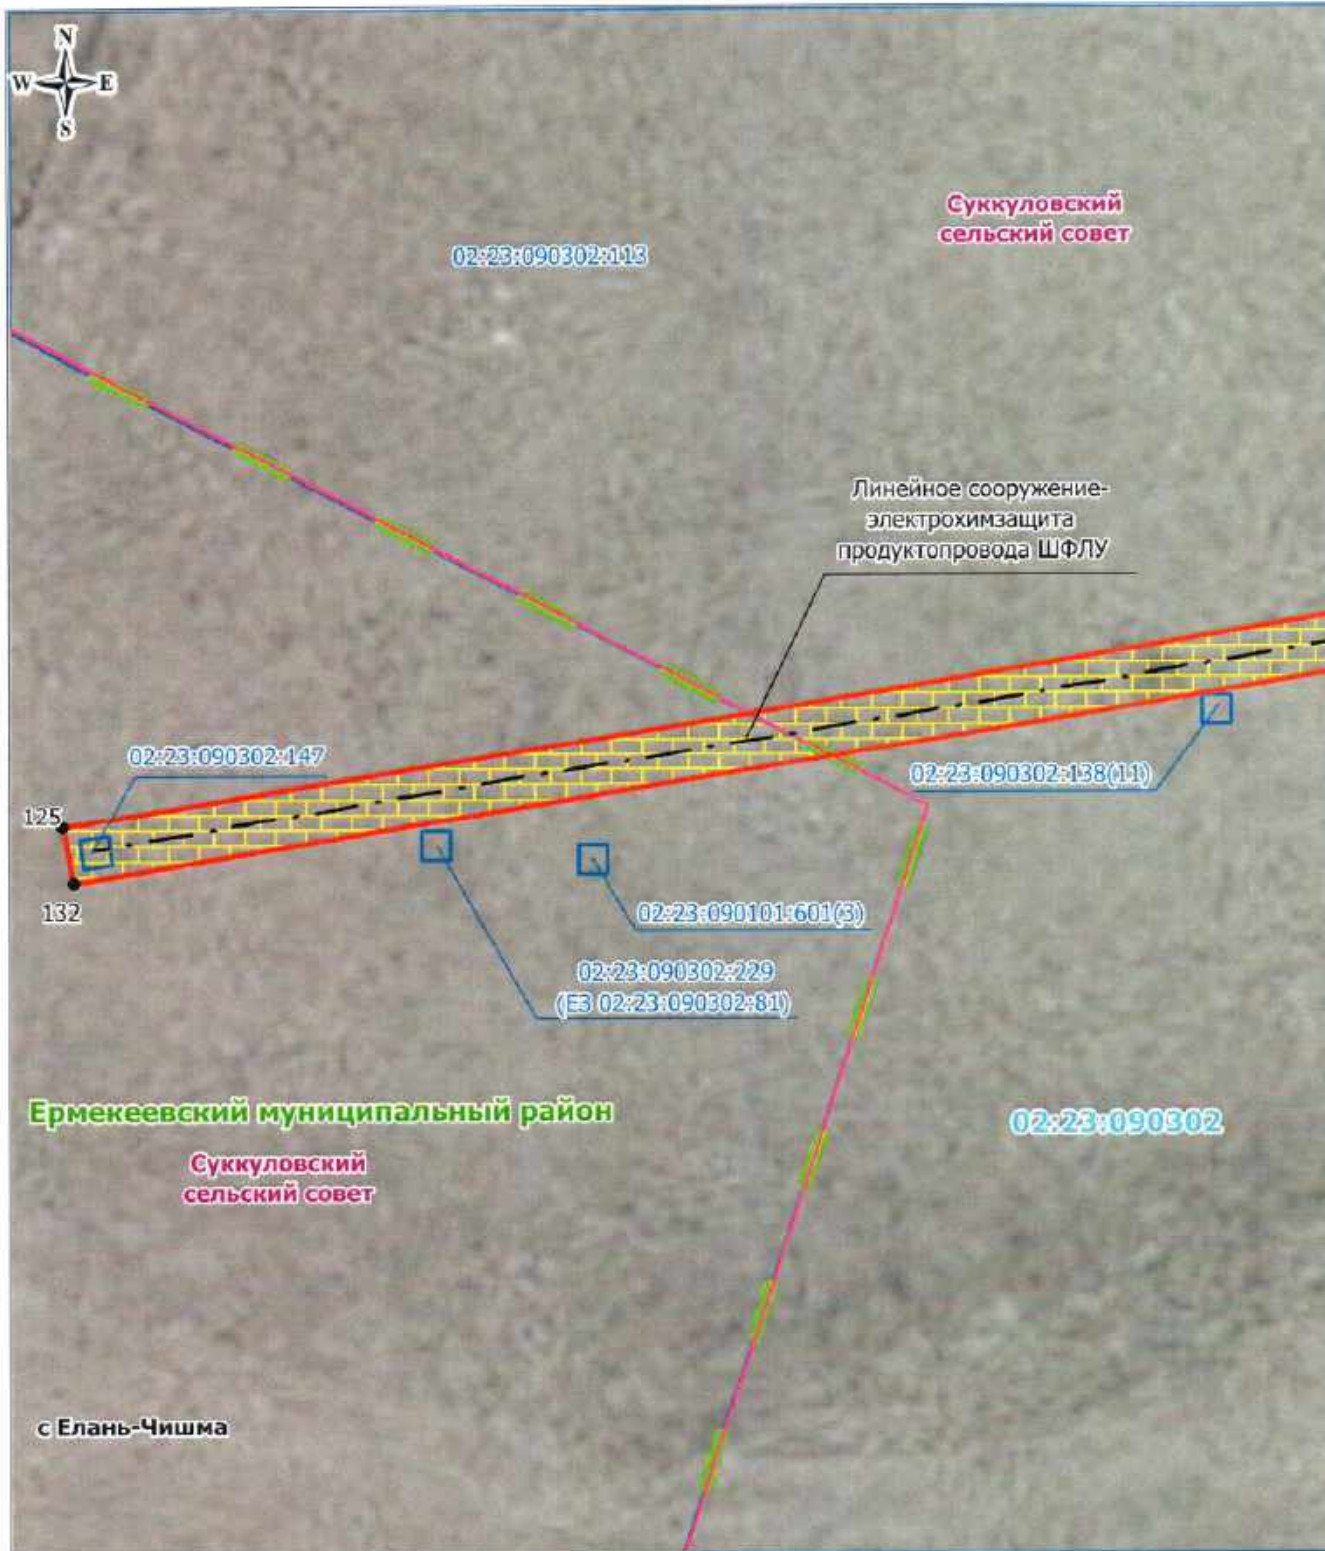

Масштаб 1: 500

Используемые условные знаки и обозначения:

- граница кадастрового квартала
- граница публичного сервитута
- - - электрохимзащита продуктопровода
- обозначение границы земельного участка
- граница сельского поселения (населенного пункта)
- граница муниципального района

Туймезинский муниципальный район — обозначение муниципального района
 Субханкуловский сельский совет — обозначение сельсовета (населенного пункта)


- 02:46:070601 — обозначение кадастрового квартала
- 17 — характерная точка публичного сервитута
- граница охранной зоны
- 02:46:070601:317 — обозначение кадастрового номера земельного участка

Дата 26 марта 2020 г.

Нозорина В. А.

Место для оттиска печати (при наличии) лица, составившего описание местоположения границ объекта



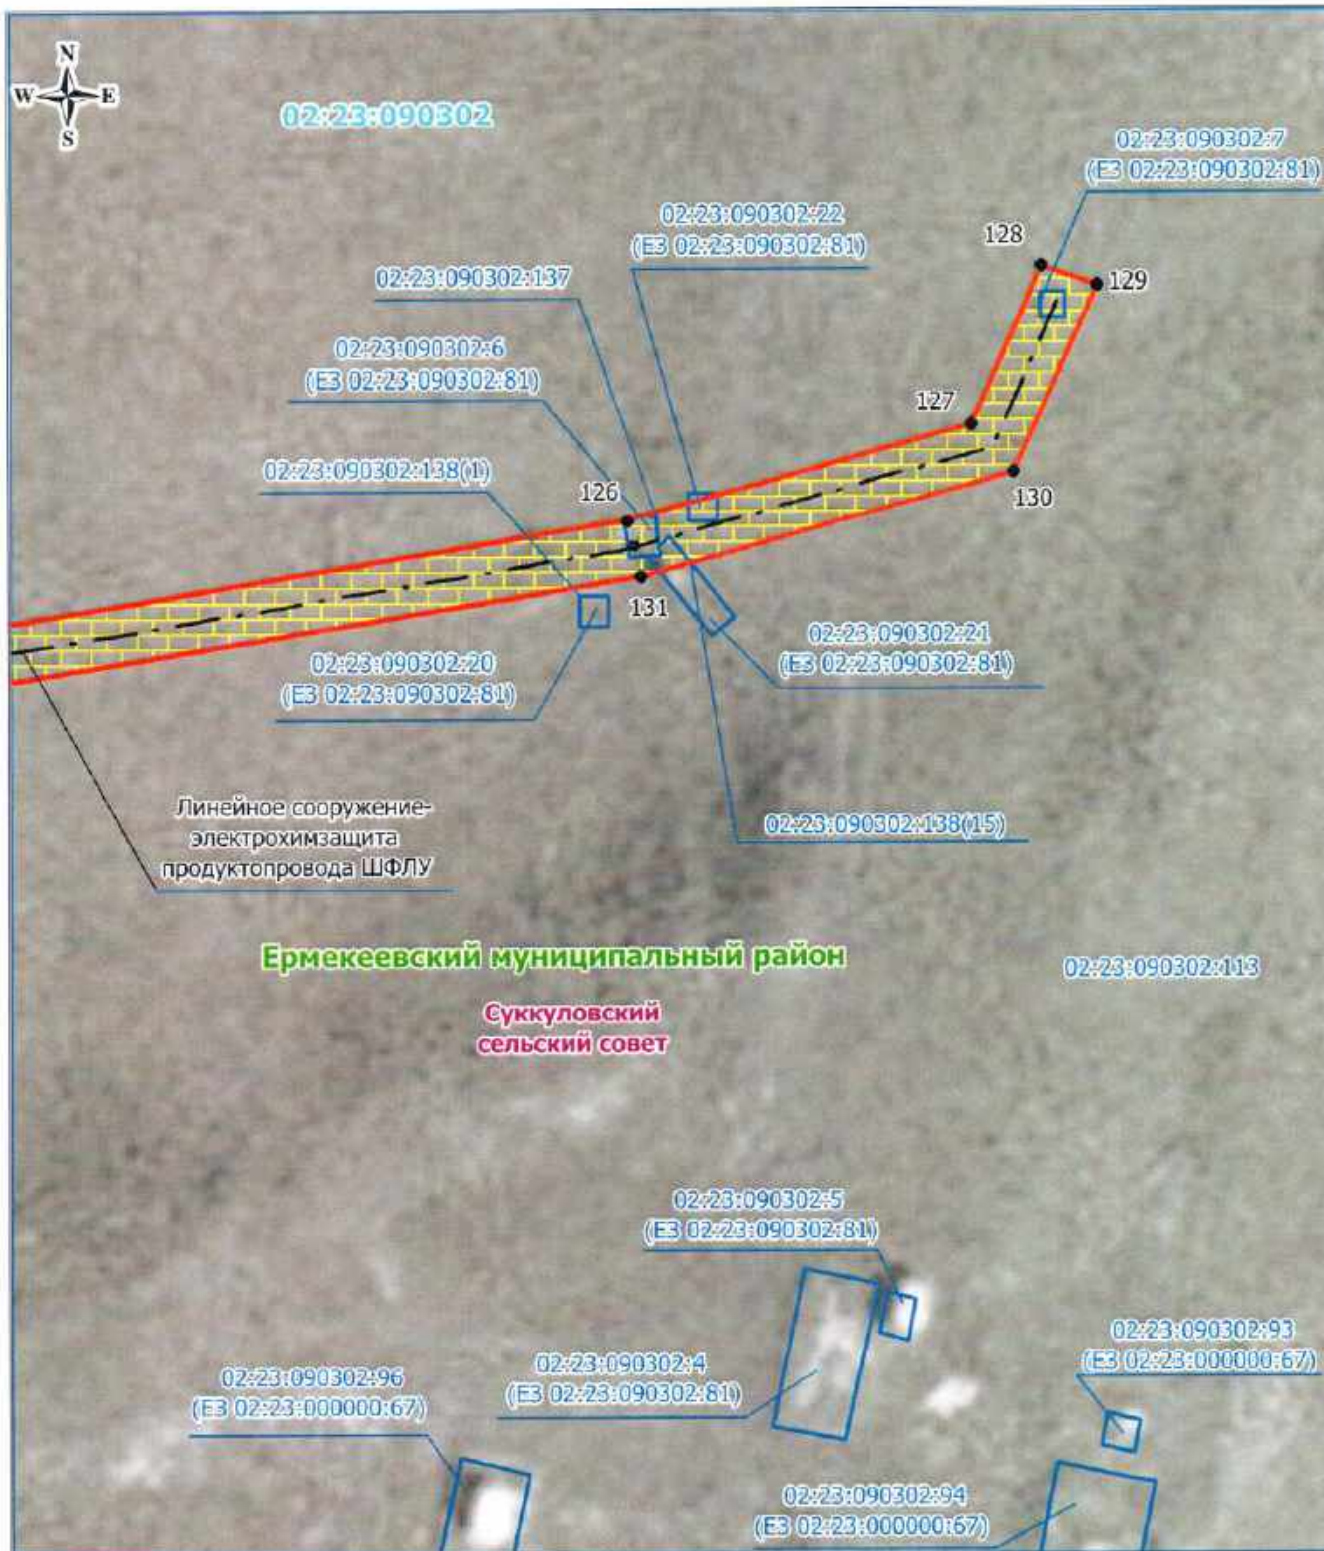

Масштаб 1: 500

Используемые условные знаки и обозначения:

- граница кадастрового квартала
- граница публичного сервитута
- - - электрохимзащита продуктопровода
- обозначение границы земельного участка
- граница сельского поселения (населенного пункта)
- граница муниципального района

Туйматинский муниципальный район — обозначение муниципального района
Субханкуловский сельский совет — обозначение сельского совета (населенного пункта)


- 02:46:070601 — обозначение кадастрового квартала
- 17 — характерная точка публичного сервитута
- граница охранной зоны
- 02:46:070601:317 — обозначение кадастрового номера земельного участка

Дата 26 марта 2020 г.

Нозорина В. А.

Место для оттиска печати (при наличии) лица, составившего описание местоположения границ объекта



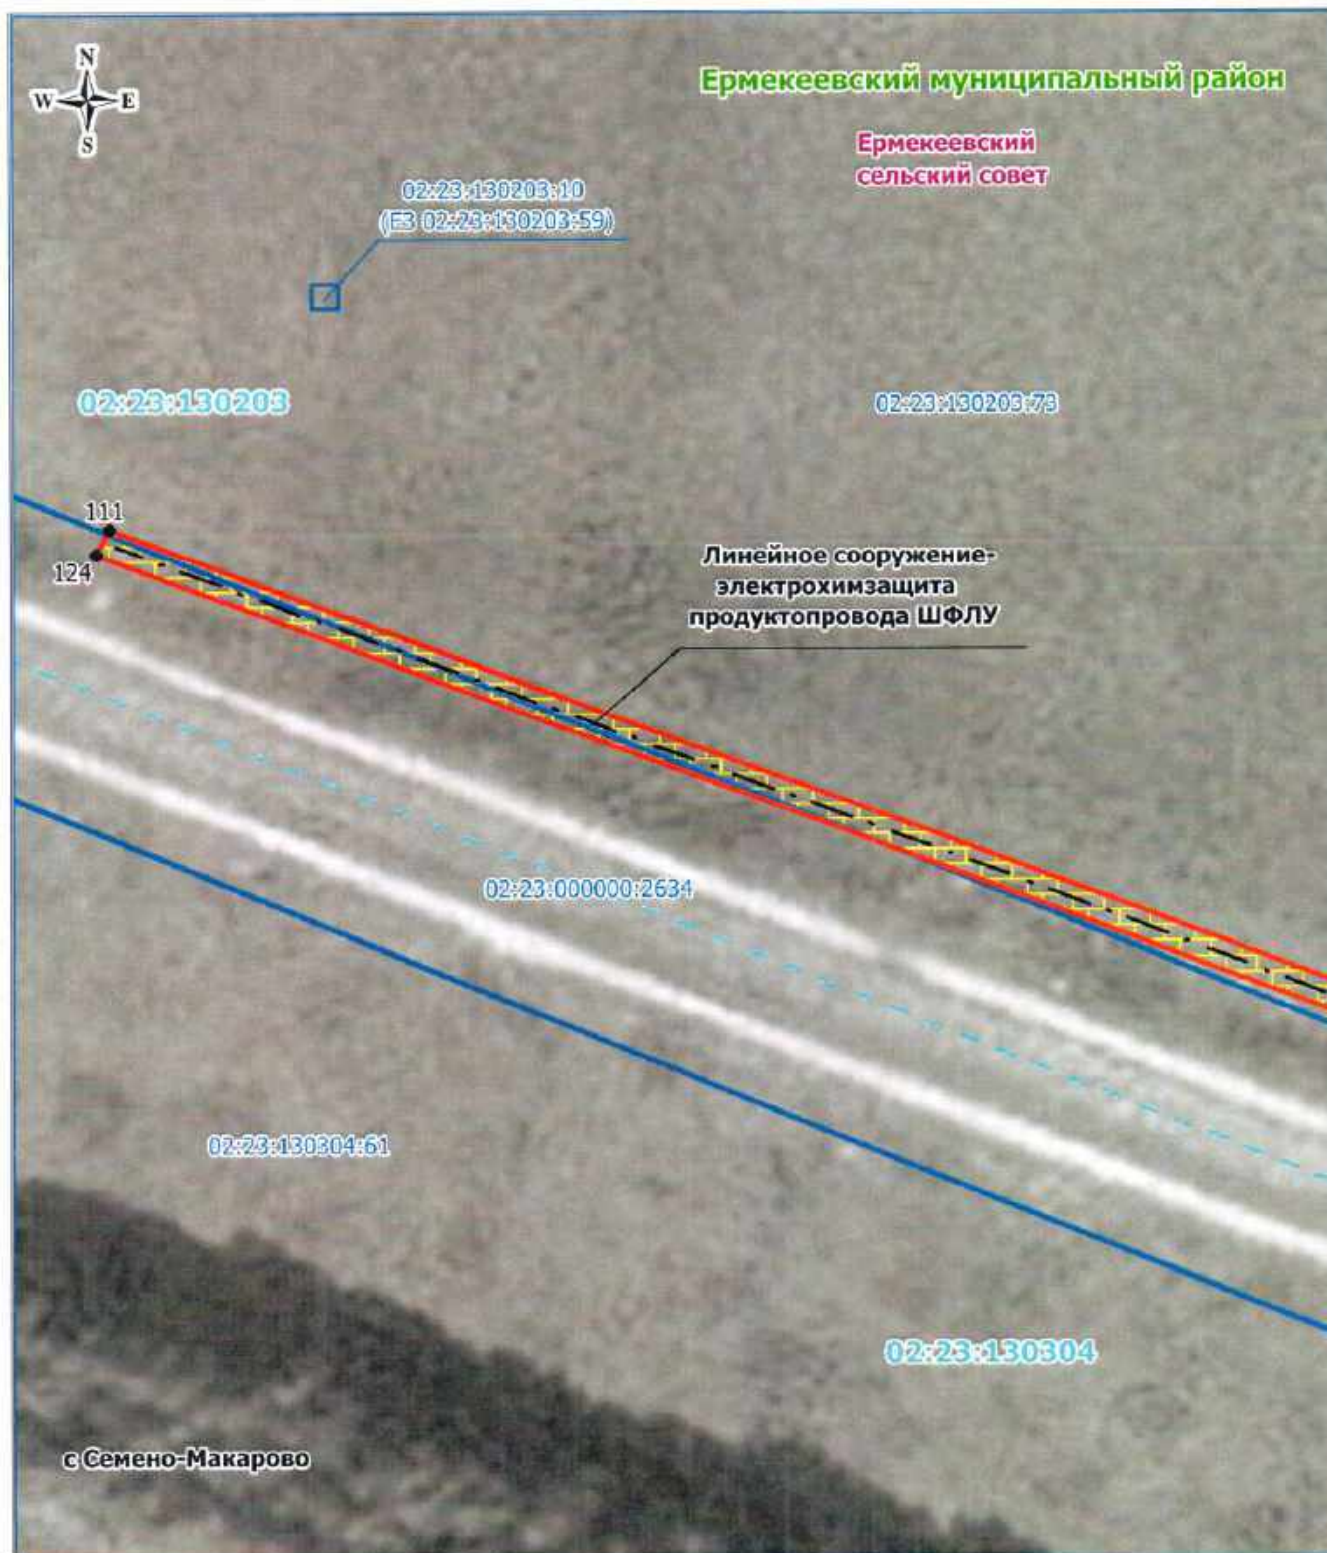

Масштаб 1: 500

Используемые условные знаки и обозначения:

- — граница кадастрового квартала
- — граница публичного сервитута
- . - . - . — электрохимзащита продуктопровода
- — обозначение границы земельного участка
- — граница сельского поселения (населенного пункта)
- — граница муниципального района

Туймазинский муниципальный район — обозначение муниципального района
 Субханкуловский сельский совет — обозначение сельсовета (населенного пункта)

- 02:46:070601 — обозначение кадастрового квартала
- 17 — характерная точка публичного сервитута
- граница охранной зоны
- 02:46:070601:317 — обозначение кадастрового номера земельного участка

Дата 26 марта 2020 г.

Позорина В. А.

Место для оттиска печати (при наличии) лица, составившего описание местоположения границ объекта





Масштаб 1: 500

Используемые условные знаки и обозначения:

- граница кадастрового квартала
- граница публичного сервитута
- - - электрохимзащита продуктопровода
- обозначение границы земельного участка
- граница сельского поселения (населенного пункта)
- граница муниципального района

Туймазинский муниципальный район — обозначение муниципального района
 Субханкулдовский сельский совет — обозначение сельсовета (населенного пункта)

- 02:46:070601 — обозначение кадастрового квартала
- 17 — характеристическая точка публичного сервитута
- граница охранной зоны
- 02:46:070601:317 — обозначение кадастрового номера земельного участка

Дата 26 марта 2020 г.

Ноздрин В. А.

Место для оттиска печати (при наличии) лица, составившего описание местоположения границ объекта





Масштаб 1: 500

Используемые условные знаки и обозначения:

- | | | | |
|--|--|--|--|
| | — граница кадастрового квартала | | — обозначение кадастрового квартала |
| | — граница публичного сервитута | | — характеристическая точка публичного сервитута |
| | — электрохимзащита продуктопровода | | — границы охранной зоны |
| | — обозначение границы земельного участка | | — обозначение кадастрового номера земельного участка |
| | — граница сельского поселения (населенного пункта) | | |
| | — граница муниципального района | | |

Туймазинский муниципальный район — обозначение муниципального района


Субханкуловский сельский совет — обозначение сельсовета (населенного пункта)

Дата 26 марта 2020 г.

Ноздрина В. А.

Место для оттиска печати (при наличии) лица, составившего описание местоположения границ объекта



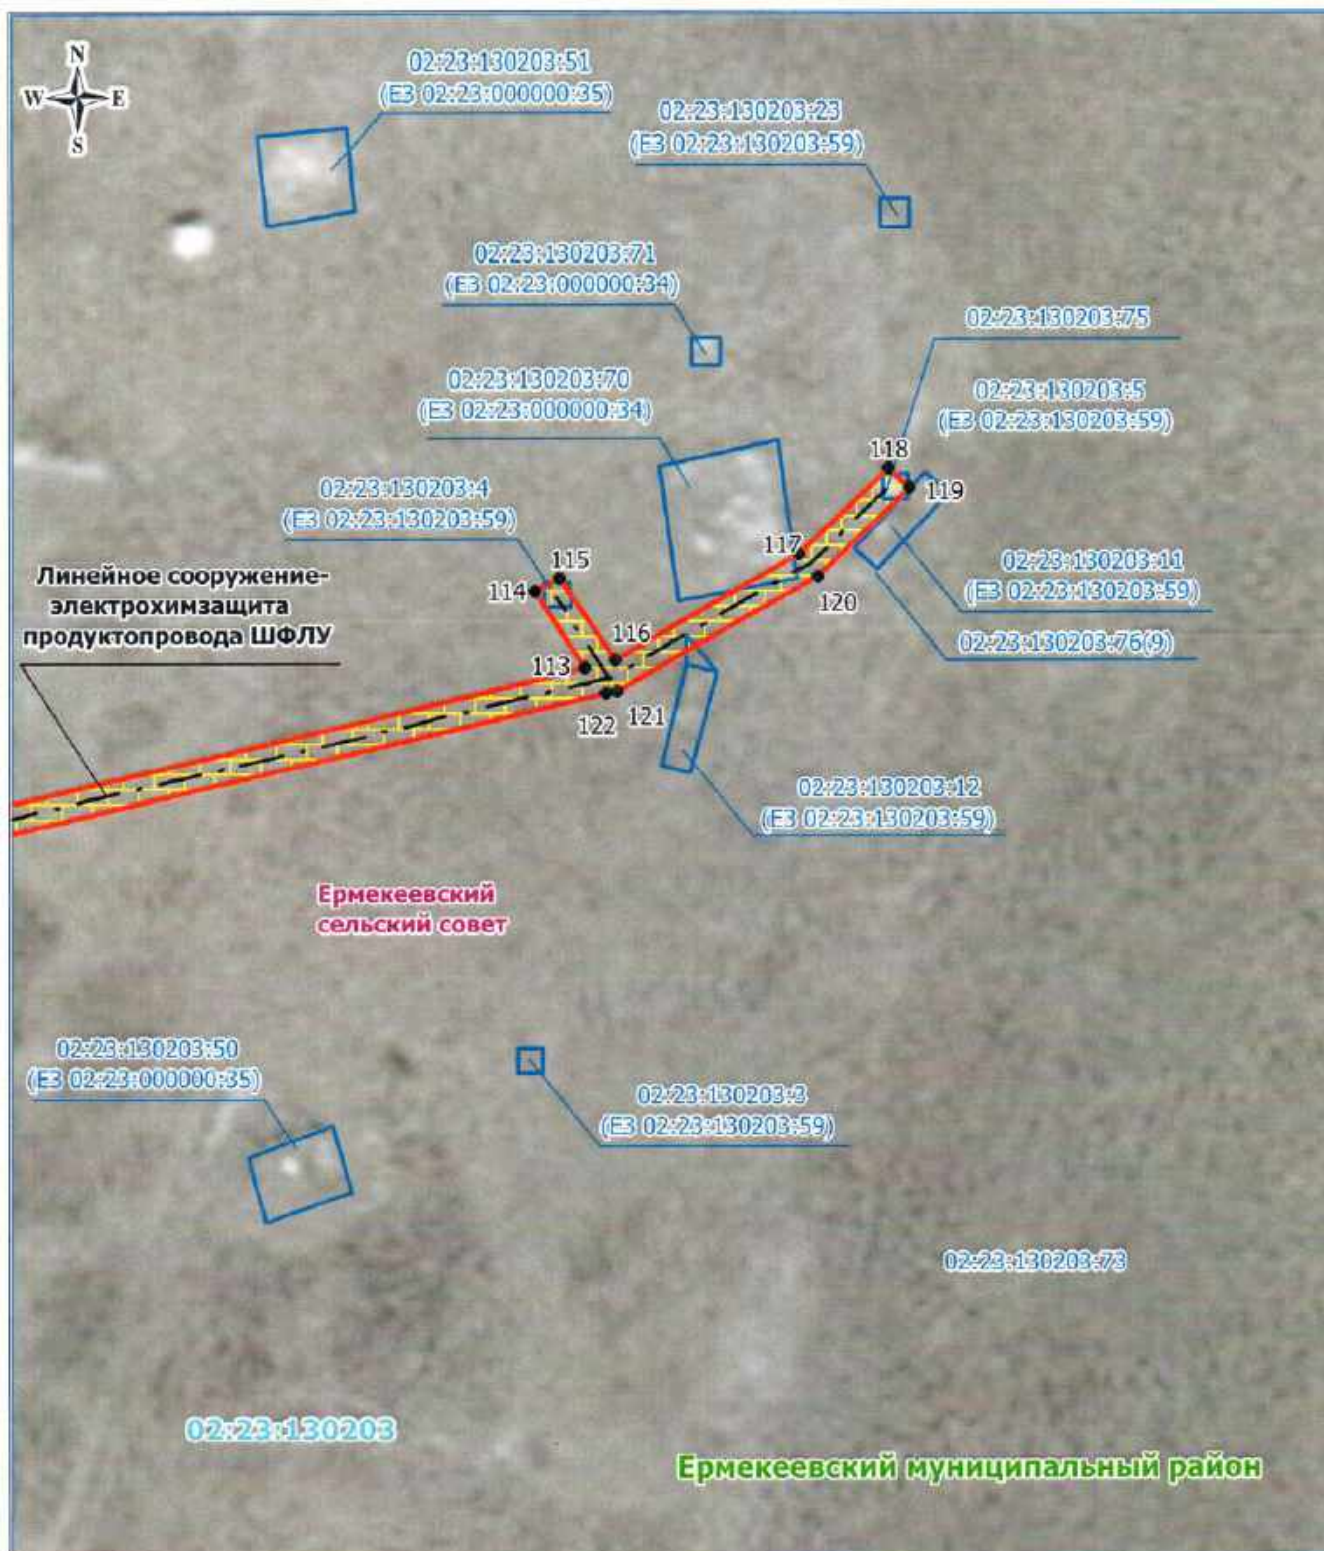

Масштаб 1: 500

Используемые условные знаки и обозначения:

- граница кадастрового квартала
- граница публичного сервитута
- электрохимзащита продуктопровода
- обозначение границы земельного участка
- граница сельского поселения (населенного пункта)
- граница муниципального района

Туйматинский муниципальный район — обозначение муниципального района
Субханкуловский сельский совет — обозначение сельсовета (населенного пункта)

- 02:46:070601 — обозначение кадастрового квартала
- 17 — характеристическая точка публичного сервитута
- граница охранной зоны
- 02:46:070601:317 — обозначение кадастрового номера земельного участка

Дата 26 марта 2020 г.

Ноздрина В. А.

Место для оттиска печати (при наличии) лица, составившего описание местоположения границ объекта





Масштаб 1: 500

Используемые условные знаки и обозначения:

- | | |
|---|---|
| — граница кадастрового квартала | 02:46:070601 — обозначение кадастрового квартала |
| — граница публичного сервитута | • 17 — характерная точка публичного сервитута |
| — электрохимзащита продуктопровода | — граница охранной зоны |
| — обозначение границы земельного участка | 02:46:070601:317 — обозначение кадастрового номера земельного участка |
| — граница сельского поселения (населенного пункта) | |
| — граница муниципального района | |
| Туймазинский муниципальный район — обозначение муниципального района | |
| Субханкулеевский сельский совет — обозначение сельсовета (населенного пункта) | |

Дата 26 марта 2020 г.

Ноздрина В. А.

Место для оттиска печати (при наличии) лица, составившего описание местоположения границ объекта






- граница кадастрового квартала
- граница публичного сервитута
- электрохимзащита продуктопровода
- обозначение границы земельного участка
- граница сельского поселения (населенного пункта)
- граница муниципального района

02:46:070601 — обозначение кадастрового квартала
 • 17 — характерная точка публичного сервитута
 — граница охранной зоны
 02:46:070601:317 — обозначение кадастрового номера земельного участка

Место для оттиска печати (при наличии) лица, составившего описание местоположения границ объекта



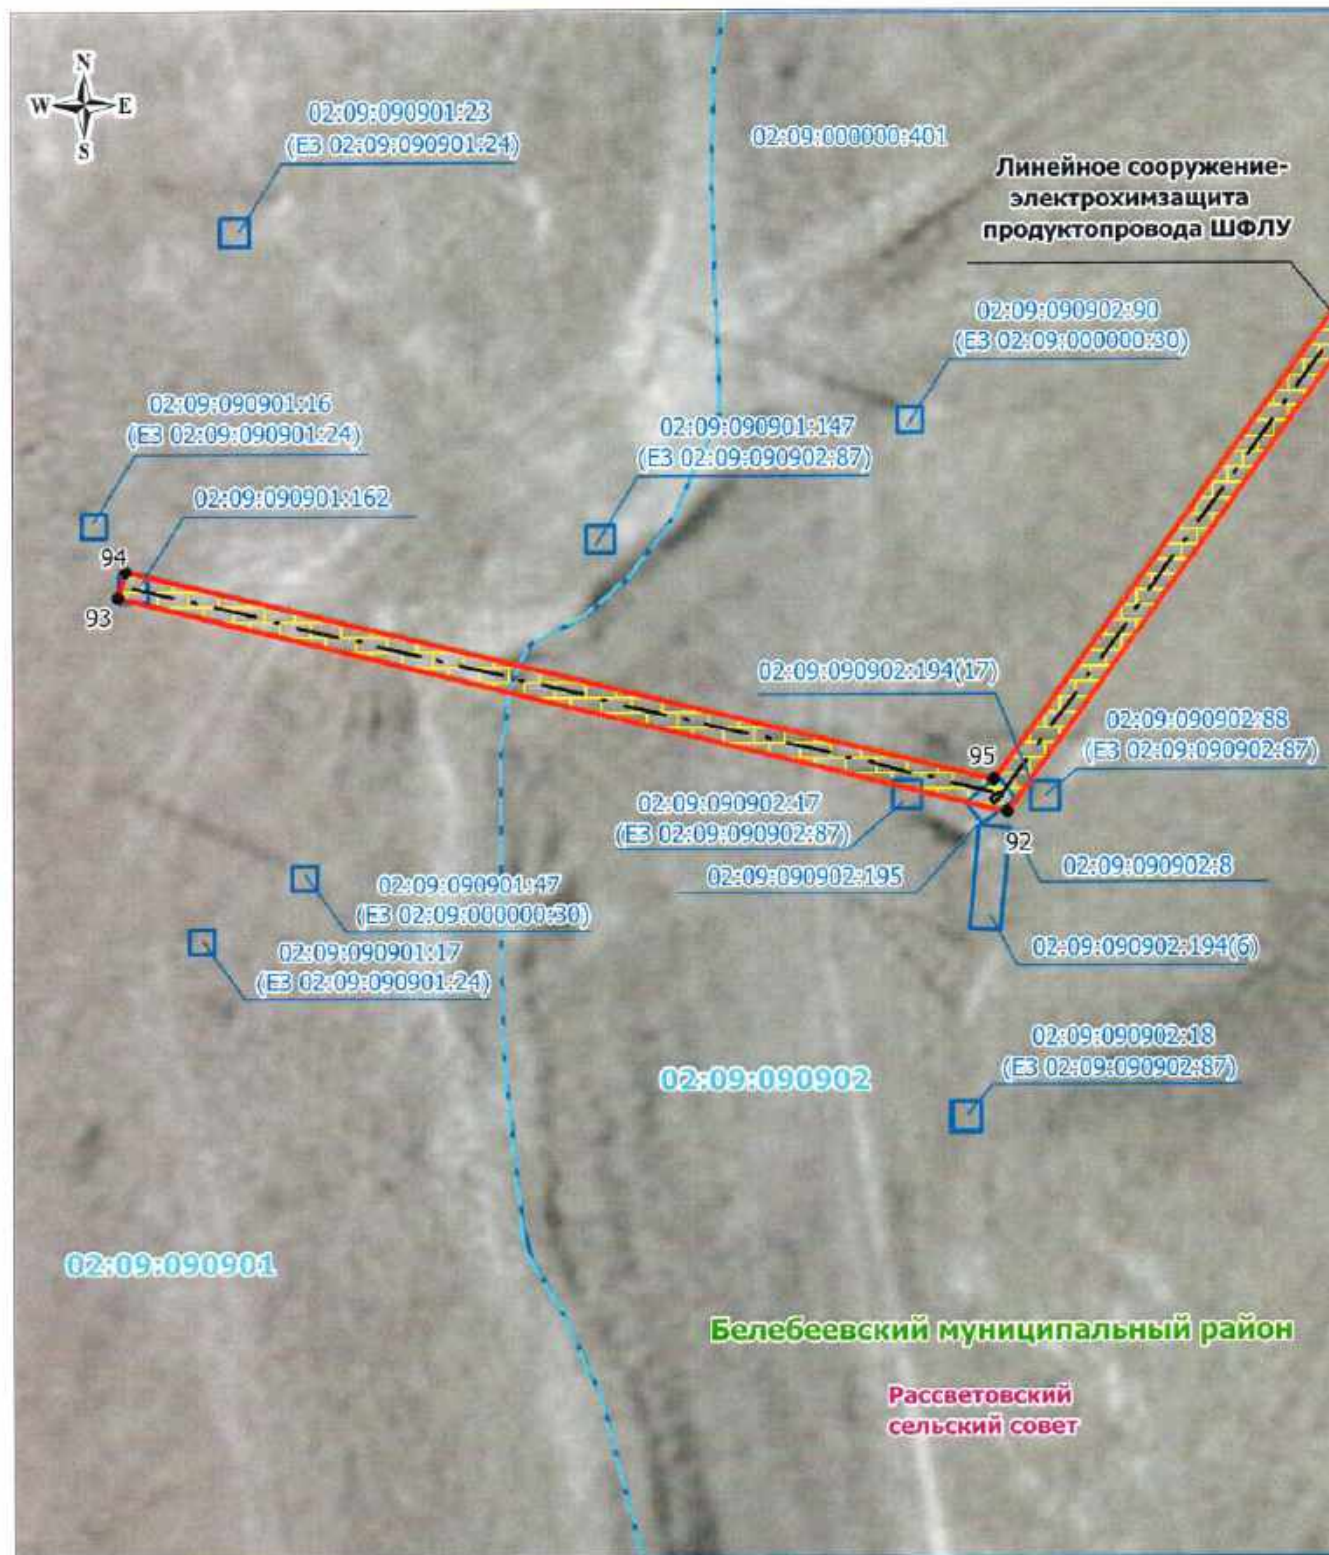

Масштаб 1: 500

Используемые условные знаки и обозначения:

-  — граница кадастрового квартала
-  — граница публичного сервитута
-  — электрохимзащита продуктопровода
-  — обозначение границы земельного участка
-  — граница сельского поселения (населенного пункта)
-  — граница муниципального района

Туймазинский муниципальный район – обозначение муниципального района
Субханкуловский сельский совет – обозначение сельсовета (населенного пункта)


- 02:46:070601 — обозначение кадастрового квартала
 ● 17 — характерная точка публичного сервитута
 — граница охранной зоны
 02:46:070601:317 — обозначение кадастрового номера земельного участка

Дата 26 марта 2020 г.

Нозорина В. А.

Место для оттиска печати (при наличии) лица, составившего описание местоположения границ объекта



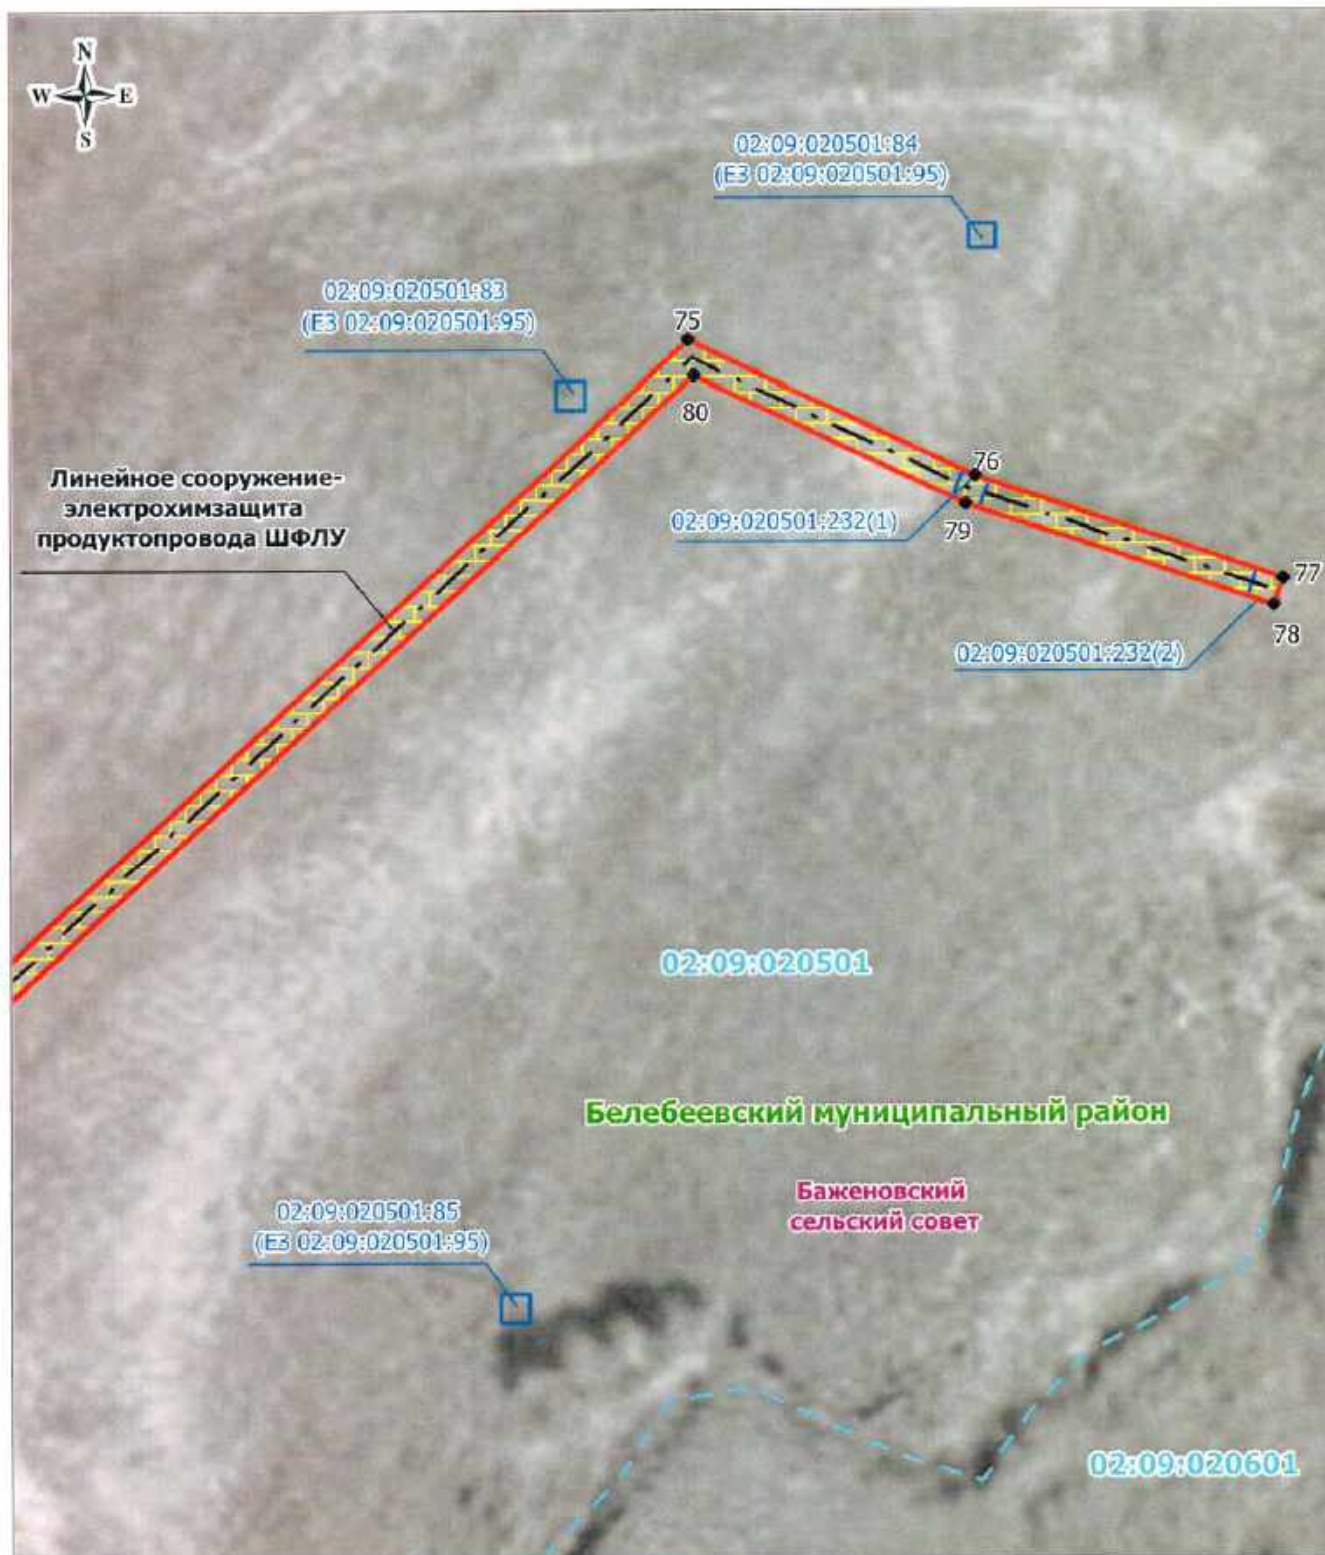

Масштаб 1: 500

Используемые условные знаки и обозначения:

- граница кадастрового квартала
- граница публичного сервитута
- - - электрохимзащита продуктопровода
- обозначение границы земельного участка
- граница сельского поселения (населенного пункта)
- граница муниципального района

Туймазинский муниципальный район — обозначение муниципального района
 Субханкулеевский сельский совет — обозначение сельсовета (населенного пункта)

- 02:46:070601 — обозначение кадастрового квартала
- 17 — характерная точка публичного сервитута
- граница охранной зоны
- 02:46:070601:317 — обозначение кадастрового номера земельного участка

Дата 26 марта 2020 г.

Позорина В. А.

Место для оттиска печати (при наличии) лица, составившего описание местоположения границ объекта





Масштаб 1: 500

Используемые условные знаки и обозначения:


- | | | | |
|--|--|------------------|--|
| | — граница кадастрового квартала | 02:46:070601 | — обозначение кадастрового квартала |
| | — граница публичного сервитута | ● 17 | — характеристическая точка публичного сервитута |
| | — электрохимзащита продуктопровода | | — граница охранной зоны |
| | — обозначение границы земельного участка | 02:46:070601:317 | — обозначение кадастрового номера земельного участка |
| | — граница сельского поселения (населенного пункта) | | |
| | — граница муниципального района | | |
| <p>Белебеевский муниципальный район — обозначение муниципального района</p> <p>Баженковский сельский совет — обозначение сельсовета (населенного пункта)</p> | | | |

Дата 26 марта 2020г.

Ноздрина В. А.

Место для оттиска печати (при наличии) лица, составившего описание местоположения границ объекта



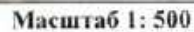

- граница кадастрового квартала
- граница публичного сервитута
- электрохимзащита продуктопровода
- обозначение границы земельного участка
- граница сельского поселения (населенного пункта)
- граница муниципального района

02:46:070601 — обозначение кадастрового квартала
 • 17 — характерная точка публичного сервитута
 — граница охранной зоны
 02:46:070601:317 — обозначение кадастрового номера земельного участка

Дата 26 марта 2020 г.

Нозорина В. А

Место для оттиска печати (при наличии) лица, составившего описание местоположения границ объекта





Масштаб 1: 500

Используемые условные знаки и обозначения:

- граница кадастрового квартала
- граница публичного сервитута
- - - электрохимзащита продуктопровода
- обозначение границы земельного участка
- граница сельского поселения (населенного пункта)
- граница муниципального района

Туймашинский муниципальный район — обозначение муниципального района

Субханкуловский сельский совет — обозначение сельсовета (населенного пункта)

- 02:46:070601 — обозначение кадастрового квартала
- 17 — характерная точка публичного сервитута
- граница охранной зоны
- 02:46:070601:317 — обозначение кадастрового номера земельного участка

Дата 26 марта 2020 г. Ноздрина В. А.

Место для оттиска печати (при наличии) лица, составившего описание местоположения границ объекта






- граница кадастрового квартала
- граница публичного сервитута
- электрохимзащита продуктопровода
- обозначение границы земельного участка
- граница сельского поселения (населенного пункта)
- граница муниципального района

02:46:070601 — обозначение кадастрового квартала
● 17 — характерная точка публичного сервитута
— граница охранный зоны
02:46:070601:317 — обозначение кадастрового номера земельного участка

Дата 26 марта 2020 г.  Позорина В. А.

Место для оттиска печати (при наличии) лица, составившего описание местоположения границ объекта



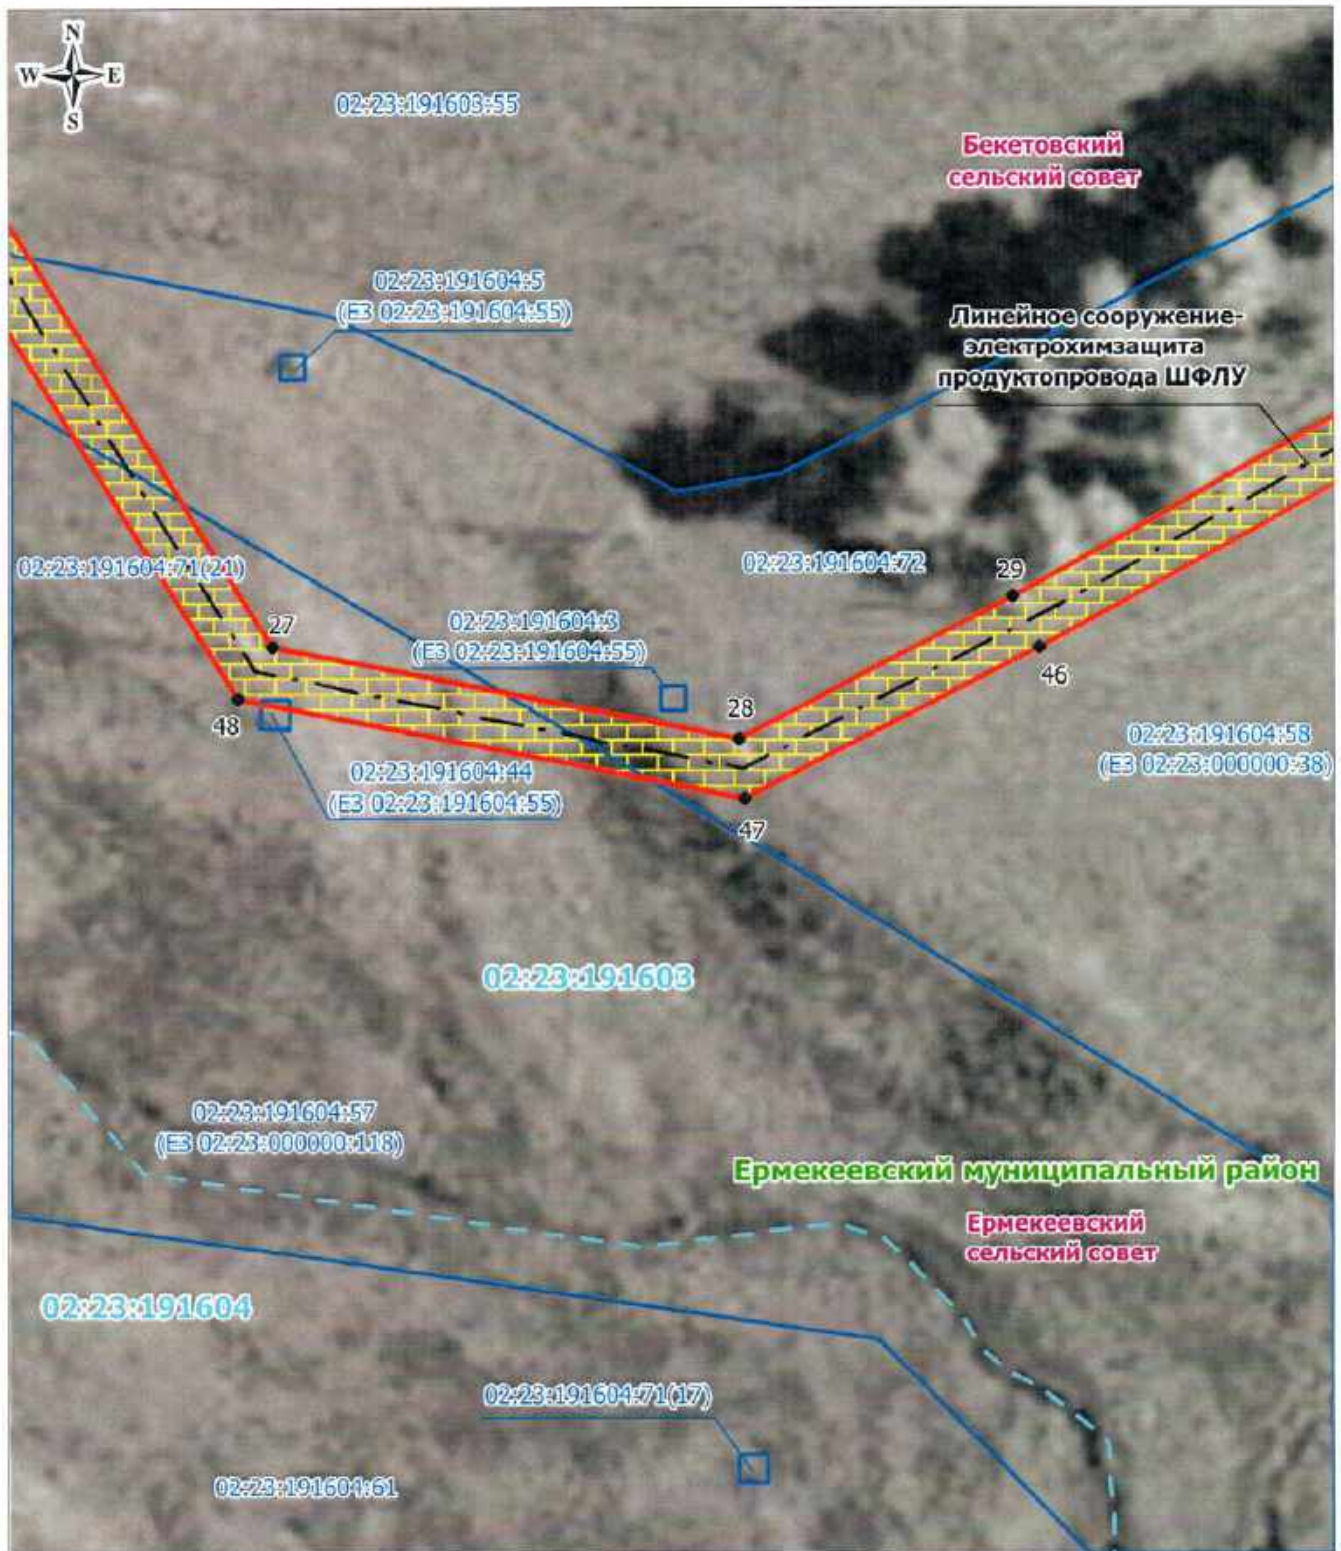

Масштаб 1: 500

Используемые условные знаки и обозначения:

- граница кадастрового квартала
- граница публичного сервитута
- - - - - электрохимзащита продуктопровода
- обозначение границы земельного участка
- граница сельского поселения (населенного пункта)
- граница муниципального района

Туймазинский муниципальный район — обозначение муниципального района
 Субханкуловский сельский совет — обозначение сельсовета (населенного пункта)


- 02:46:070601 — обозначение кадастрового квартала
- 17 — характеристическая точка публичного сервитута
- граница охранной зоны
- 02:46:070601-317 — обозначение кадастрового номера земельного участка

Дата 26 марта 2020г.

Ноздрина В. А.

Место для оттиска печати (при наличии) лица, составившего описание местоположения границ объекта



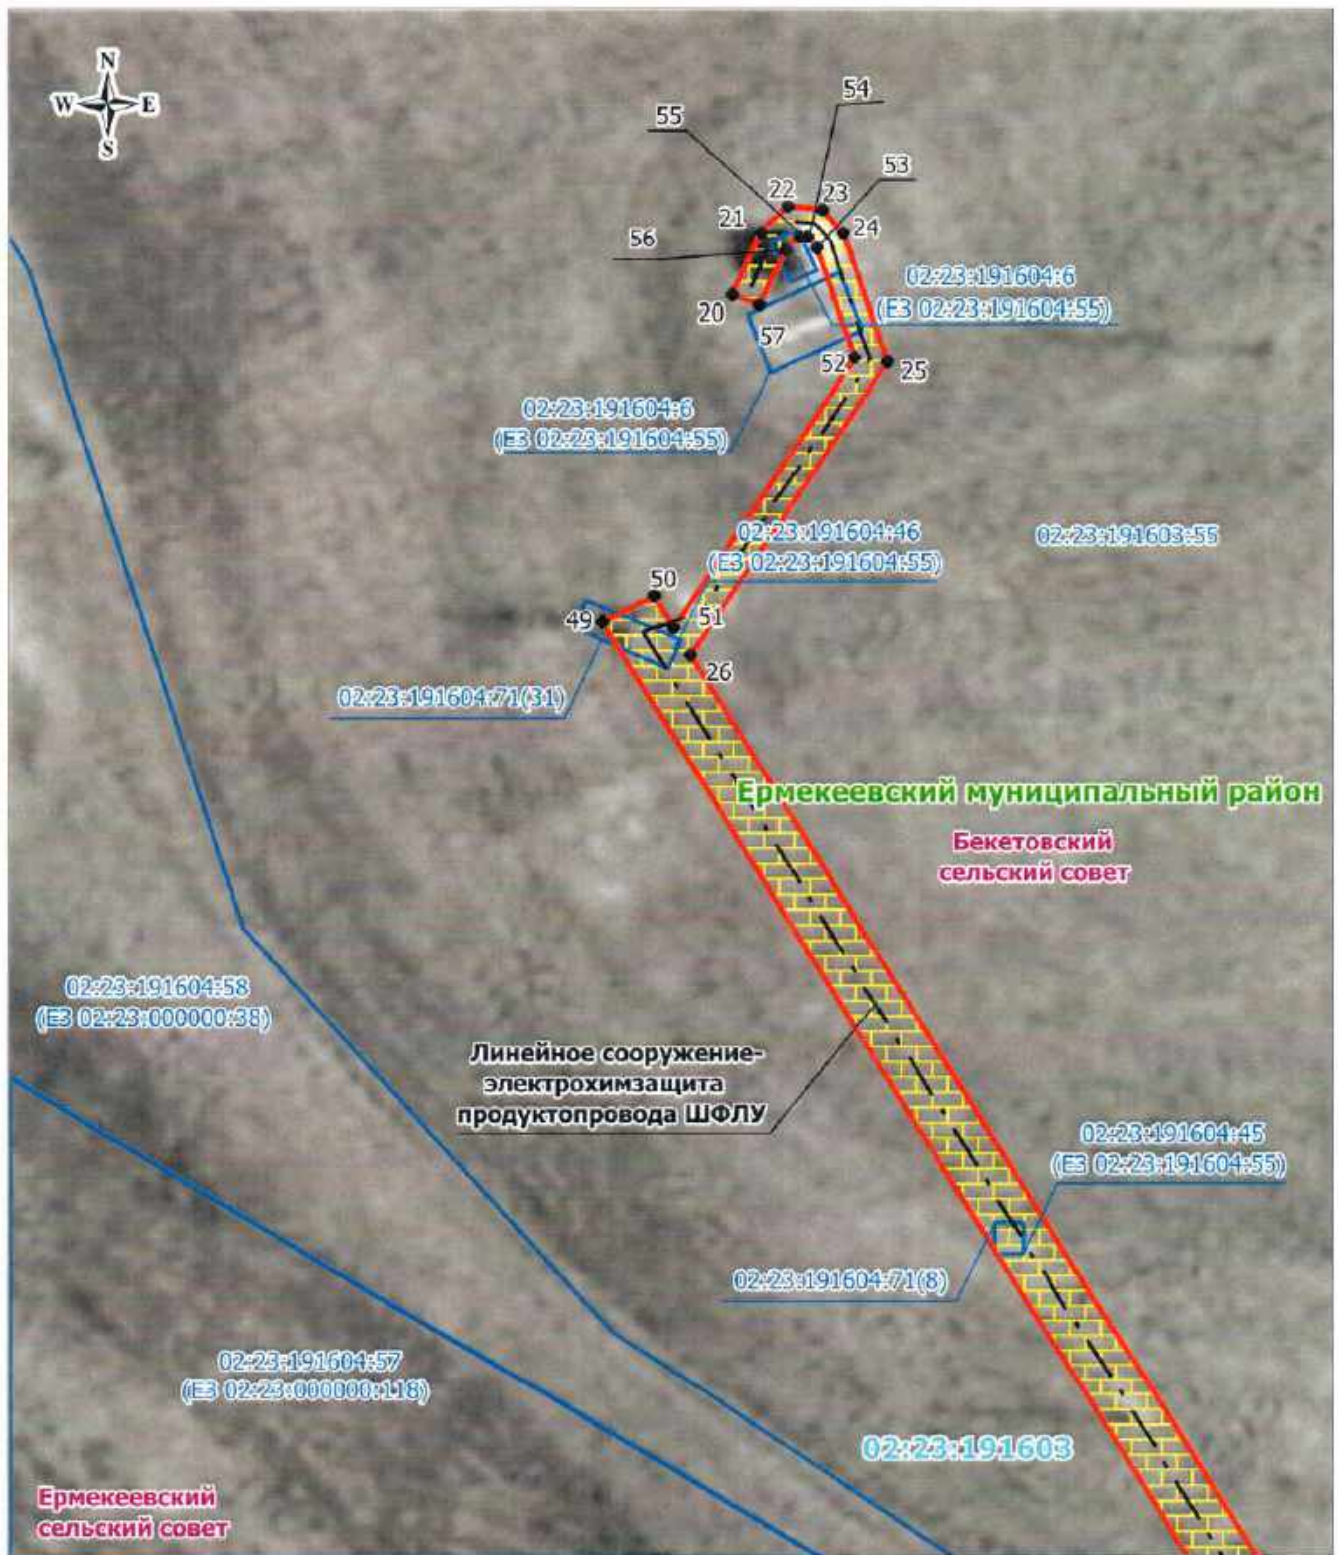

Масштаб 1: 500

Используемые условные знаки и обозначения:

- граница кадастрового квартала
- граница публичного сервитута
- электрохимзащита продуктопровода
- обозначение границы земельного участка
- граница сельского поселения (населенного пункта)
- граница муниципального района

Туймазинский муниципальный район — обозначение муниципального района
Субханкуловский сельский совет — обозначение сельсовета (населенного пункта)

- 02:46:070601 — обозначение кадастрового квартала
- 17 — характерная точка публичного сервитута
- граница охранный зоны
- 02:46:070601:317 — обозначение кадастрового номера земельного участка

Дата 26 марта 2020 г.

Ноздрин В. А.

Место для оттиска печати (при наличии) лица, составившего описание местоположения границ объекта





- граница кадастрового квартала
- граница публичного сервитута
- электрохимическая защита трубопровода
- обозначение границы земельного участка
- граница сельского поселения (населенного пункта)
- граница муниципального района


02:46:070601 — обозначение кадастрового квартала
● 17 — характерная точка публичного сервитута
 — граница охранной зоны
02:46:070601:317 — обозначение кадастрового номера земельного участка

Дата 26 марта 2020 г.

Назорова В. А.

Место для оттиска печати (при наличии) лица, составившего описание местоположения границ объекта



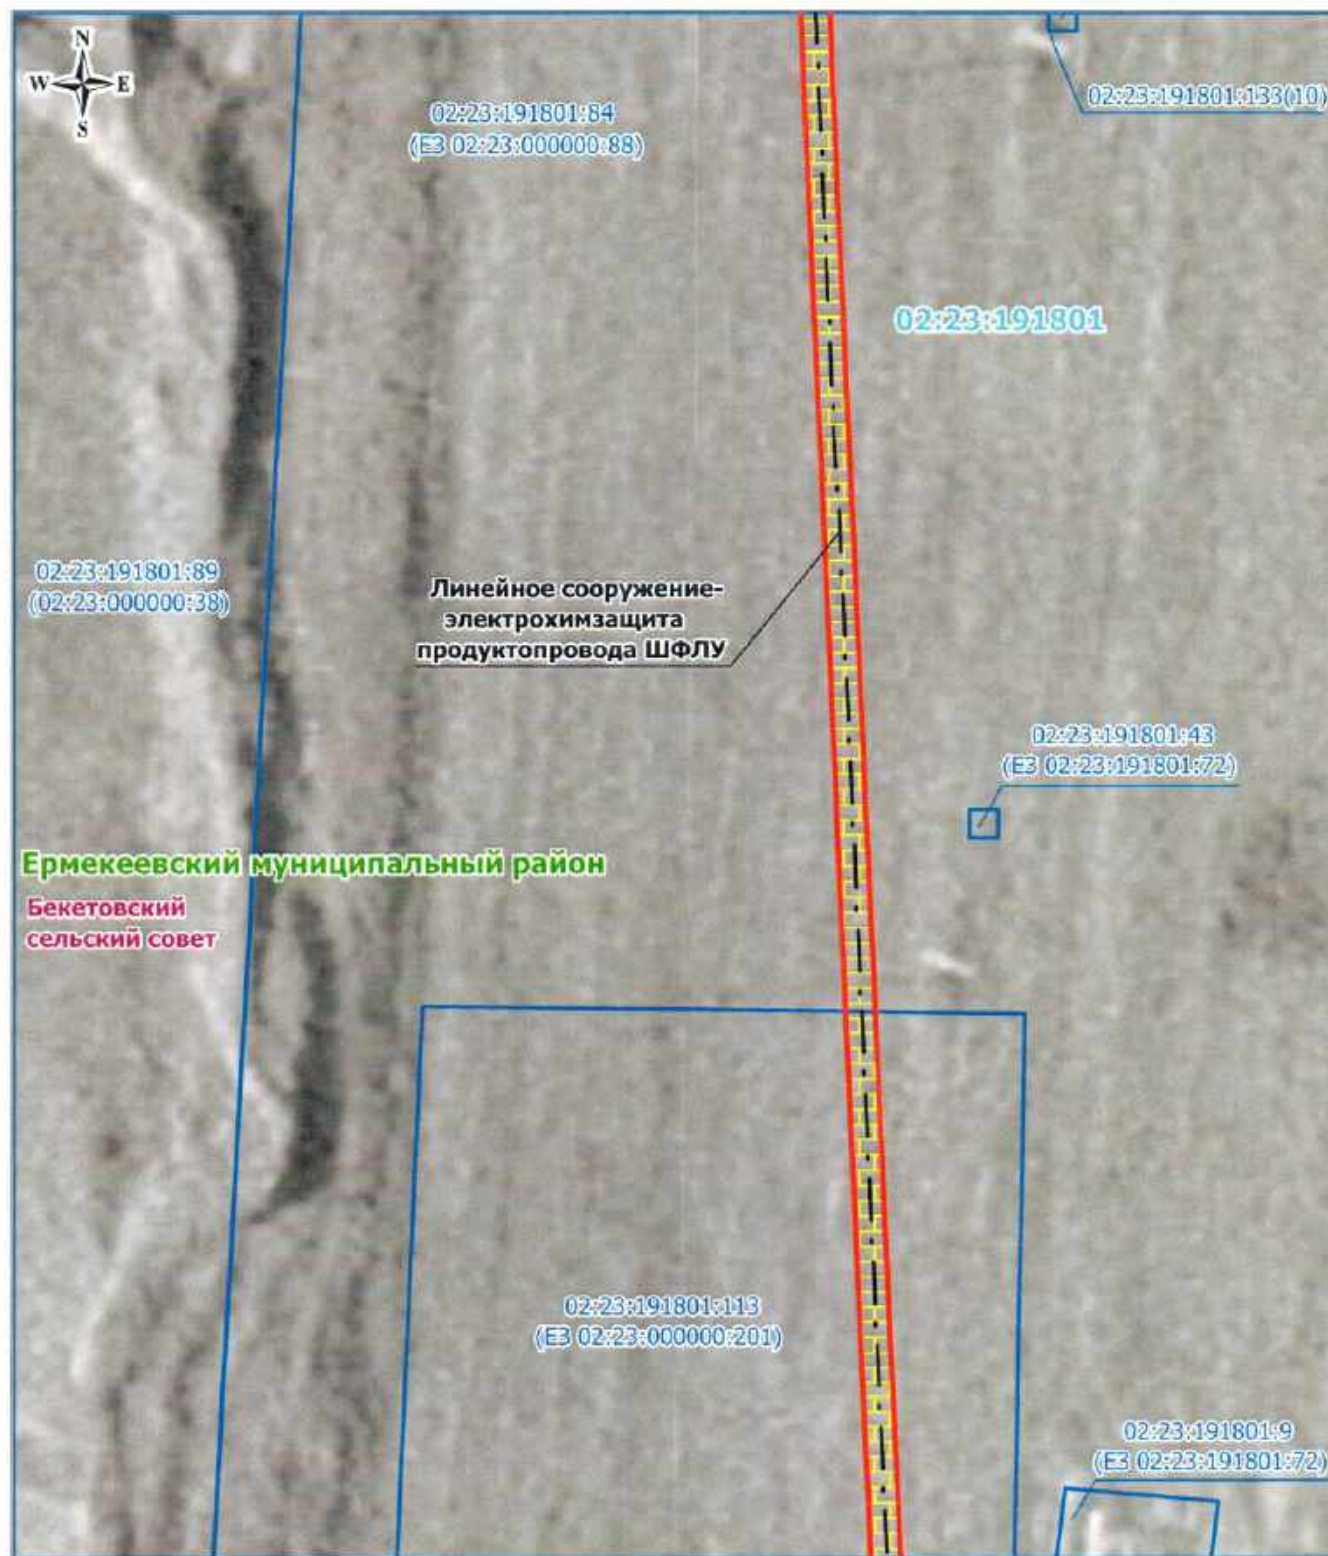

Масштаб 1: 500

Используемые условные знаки и обозначения:


- | | | | |
|--|--|------------------|--|
| --- | — граница кадастрового квартала | 02:46:070601 | — обозначение кадастрового квартала |
| --- | — граница публичного сервитута | • 17 | — характеристическая точка публичного сервитута |
| - · - · - | — электрохимзащита продуктопровода | --- | — граница охранный зоны |
| --- | — обозначение границы земельного участка | 02:46:070601:317 | — обозначение кадастрового номера земельного участка |
| --- | — граница сельского поселения (населенного пункта) | | |
| --- | — граница муниципального района | | |
| Туймазинский муниципальный район — обозначение муниципального района | | | |
| Субханкуловский сельский совет — обозначение сельсовета (населенного пункта) | | | |

Дата 26 марта 2020 г.

Ноздрина В. А.

Место для оттиска печати (при наличии) лица, составившего описание местоположения границ объекта



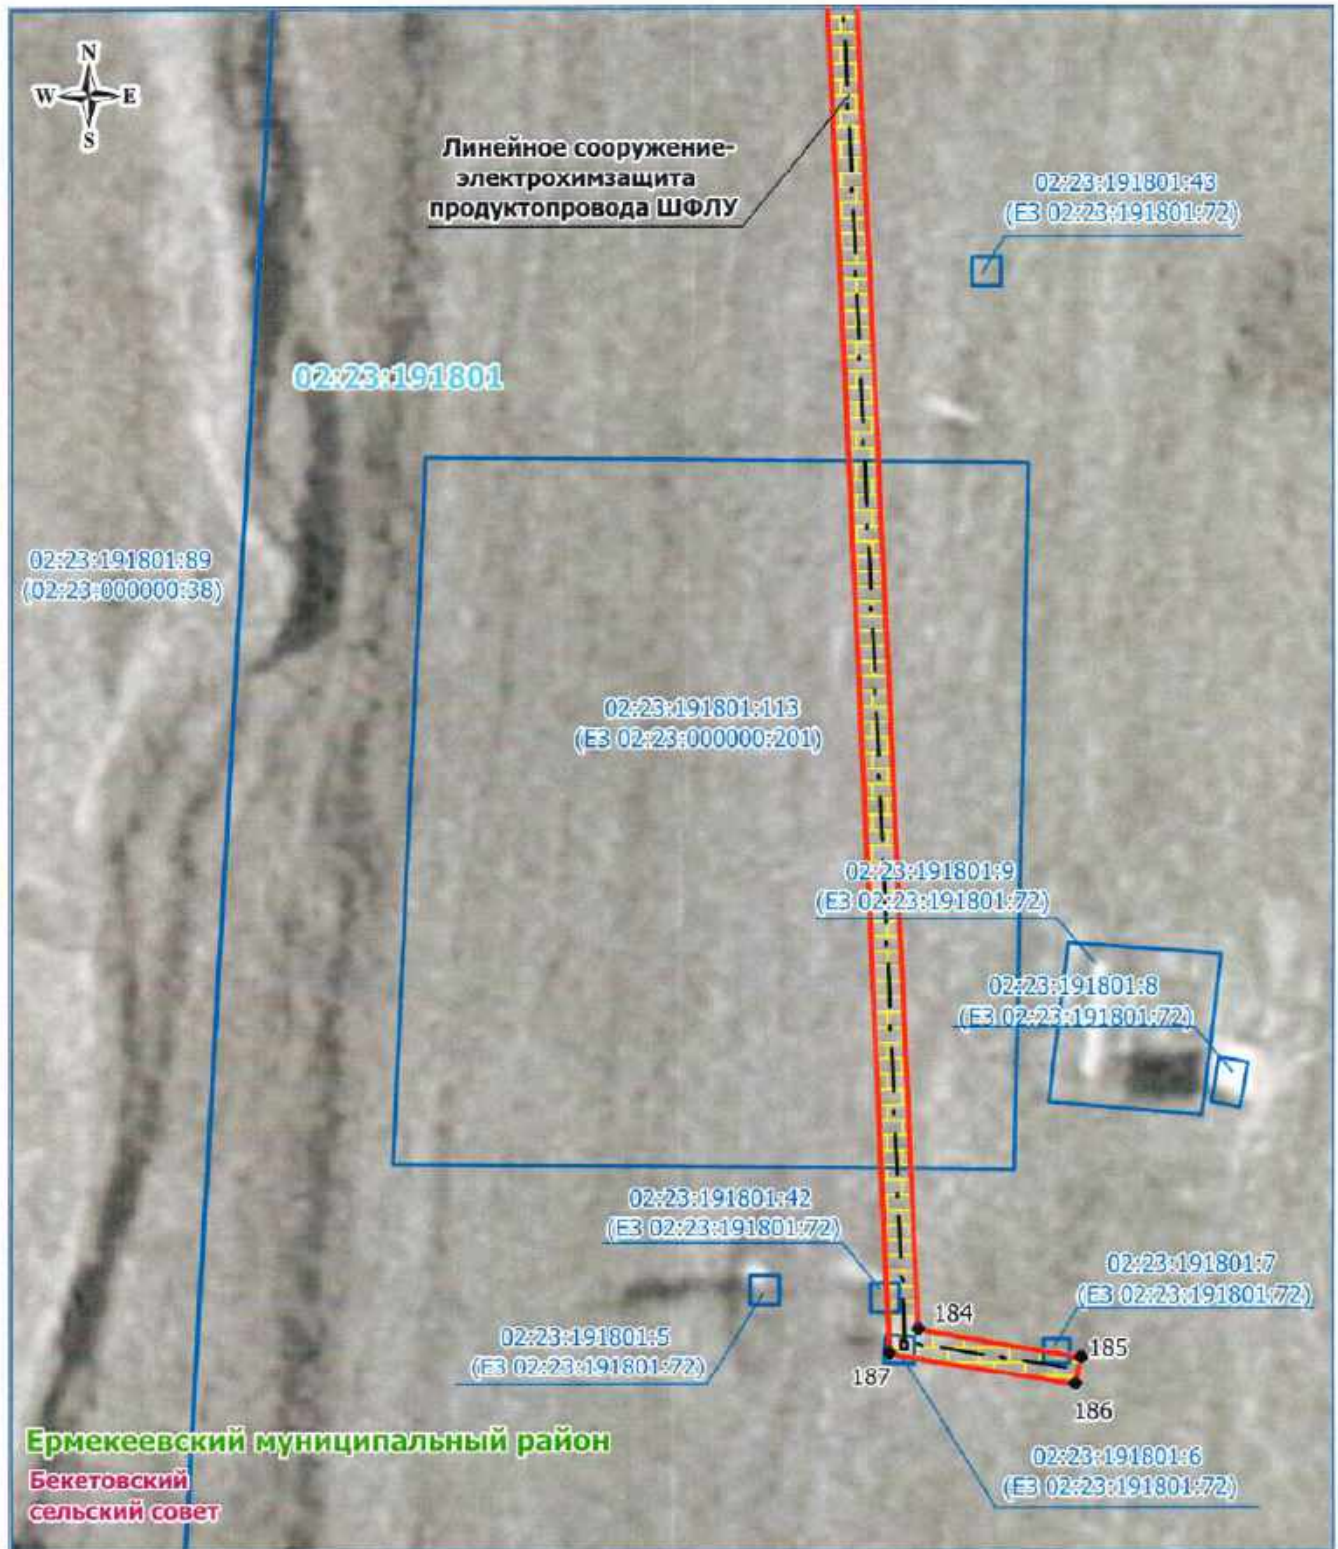

Масштаб 1: 500

Используемые условные знаки и обозначения:

- | | | | |
|----------------------|--|-------------------------|--|
| --- (blue dashed) | — граница кадастрового квартала | 02:46:070601 (blue) | — обозначение кадастрового квартала |
| — (red solid) | — граница публичного сервитута | • 17 (black dot) | — характеристика точки публичного сервитута |
| - - - (black dashed) | — электрохимзащита продуктопровода | — (yellow solid) | — граница охранной зоны |
| — (blue solid) | — обозначение границы земельного участка | 02:46:070601:317 (blue) | — обозначение кадастрового номера земельного участка |
| — (pink solid) | — граница сельского поселения (населенного пункта) | | |
| — (green solid) | — граница муниципального района | | |


Туйматинский муниципальный район — обозначение муниципального района
Субханкуловский сельский совет — обозначение сельсовета (населенного пункта)

Дата 26 марта 2020 г.

Ноздрин В. А.

Место для оттиска печати (при наличии) лица, составившего описание местоположения границ объекта



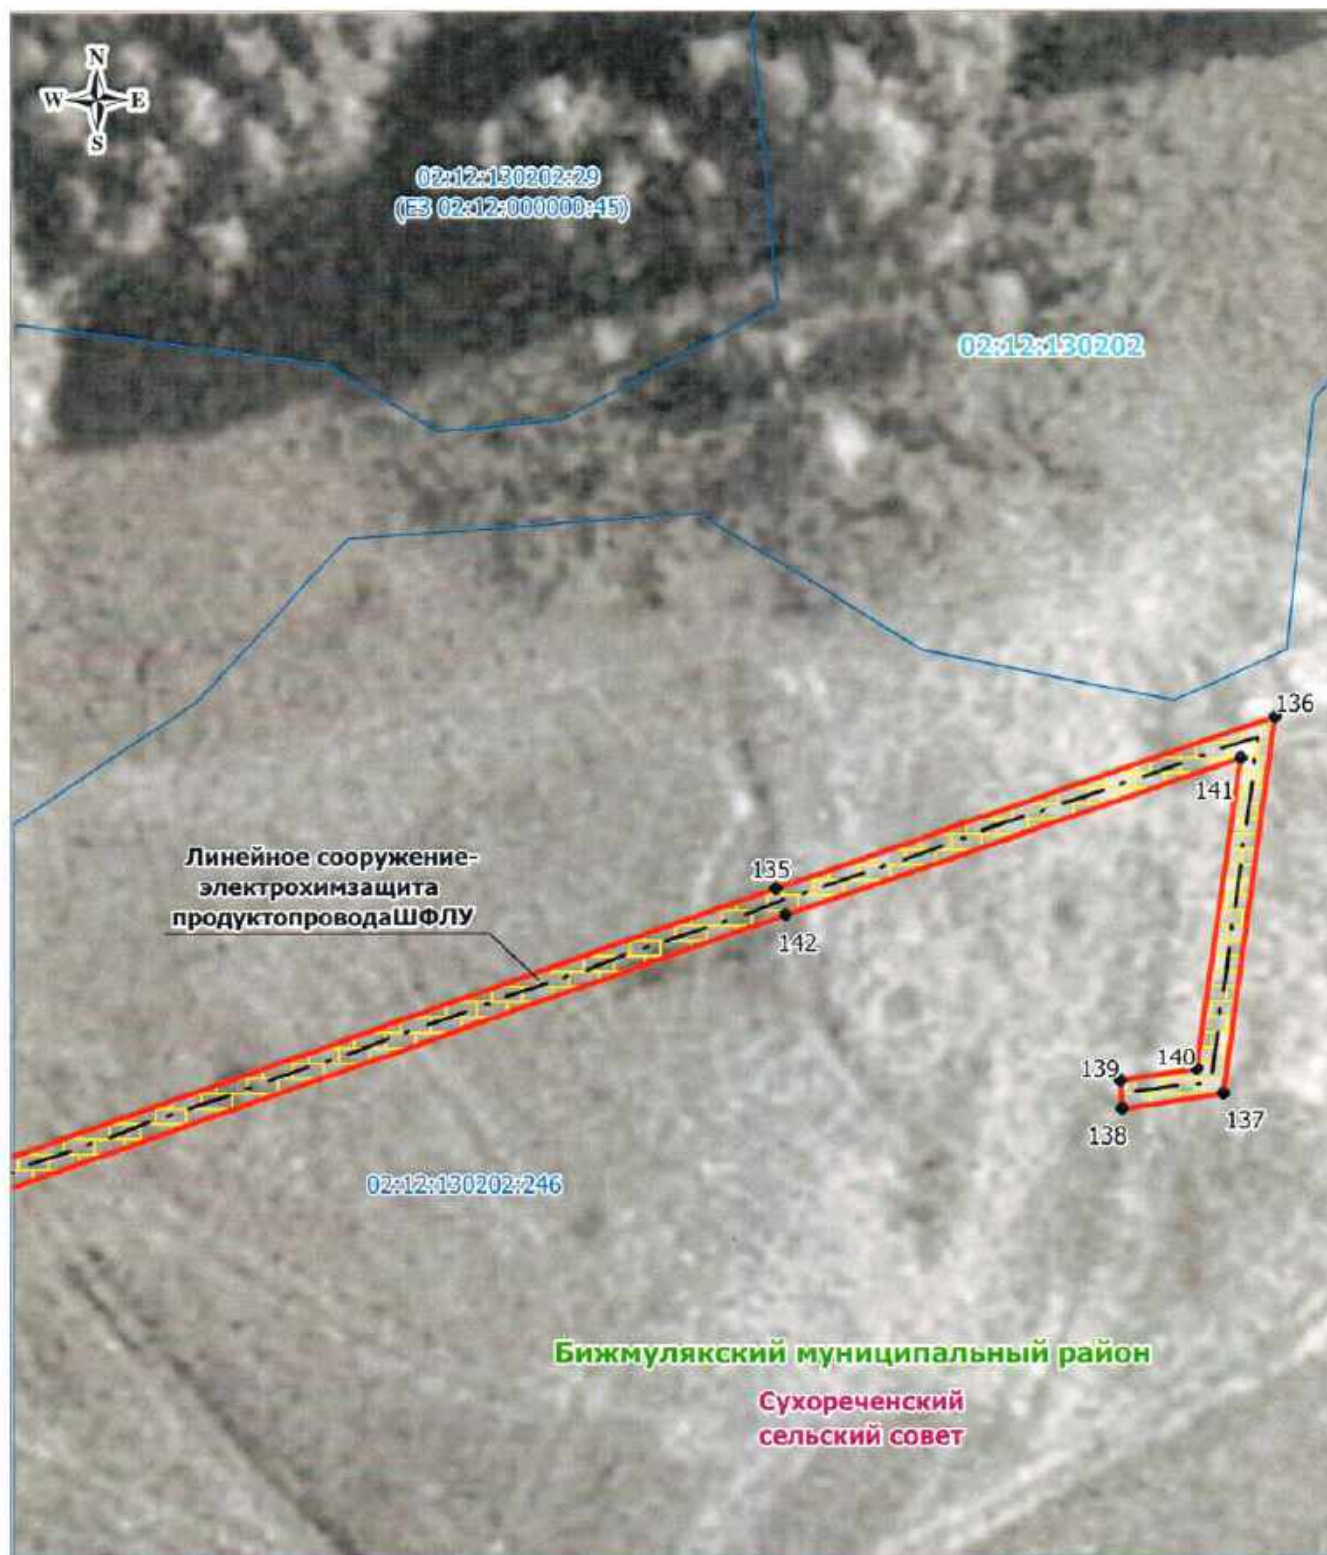

Масштаб 1: 500

Используемые условные знаки и обозначения:

- граница кадастрового квартала
- граница публичного сервитута
- - - электрохимзащита продуктопровода
- обозначение границы земельного участка
- граница сельского поселения (населенного пункта)
- граница муниципального района

Туймазинский муниципальный район — обозначение муниципального района
 Сухореченский сельский совет — обозначение сельсовета (населенного пункта)


- 02:46:070601 — обозначение кадастрового квартала
- 17 — характеристическая точка публичного сервитута
- граница охранный зоны
- 02:46:070601:317 — обозначение кадастрового номера земельного участка

Дата 26 марта 2020 г.

Ноздрина В. А.

Место для оттиска печати (при наличии) лица, составившего описание местоположения границ объекта



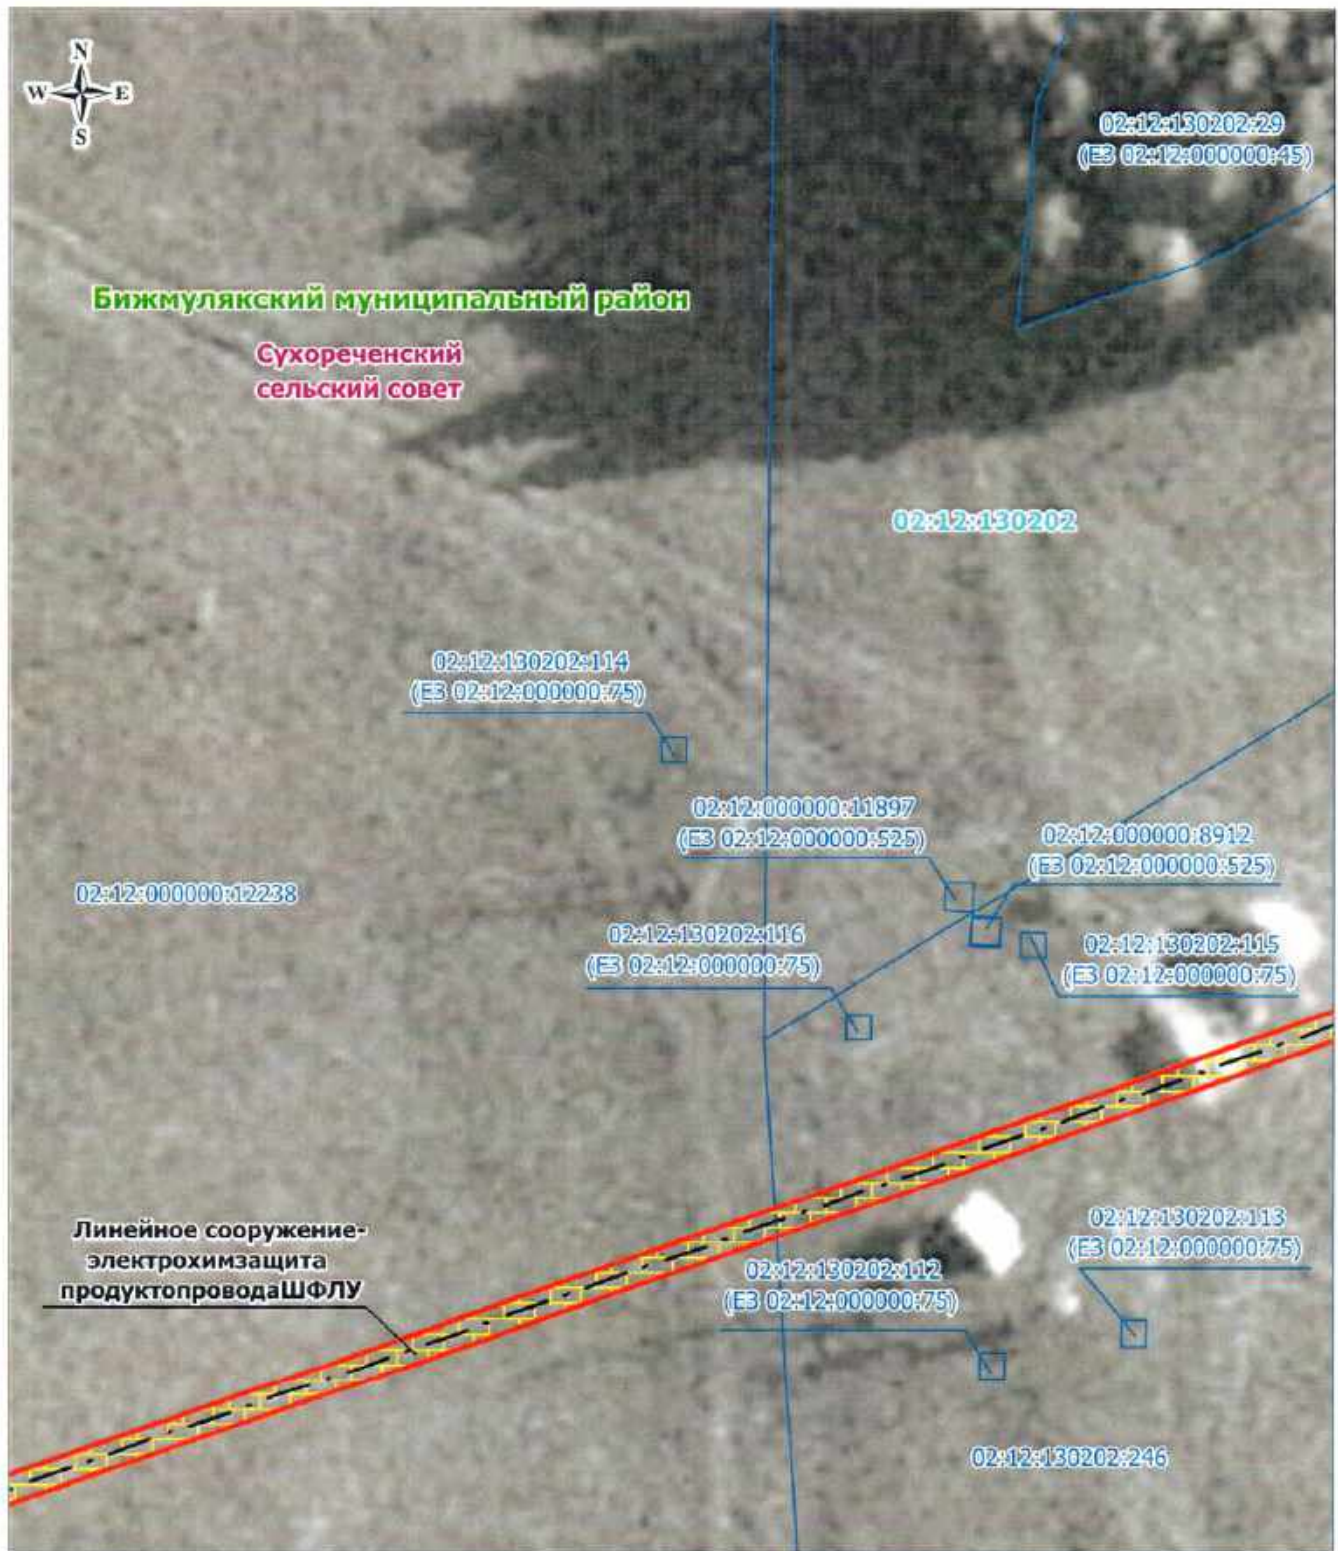

Масштаб 1: 500

Используемые условные знаки и обозначения:

- | | |
|--|---|
| — граница кадастрового квартала | 02:46:070601 — обозначение кадастрового квартала |
| — граница публичного сервитута | • 17 — характеристическая точка публичного сервитута |
| — электрохимзащита продуктопровода | — граница охранной зоны |
| — обозначение границы земельного участка | 02:46:070601:317 — обозначение кадастрового номера земельного участка |
| — граница сельского поселения (населенного пункта) | |
| — граница муниципального района | |


Гуймазинский муниципальный район — обозначение муниципального района
Субханкуловский сельский совет — обозначение сельсовета (населенного пункта)

Дата 26 марта 2020 г.

Нозорина В. А.

Место для оттиска печати (при наличии) лица, составившего описание местоположения границ объекта



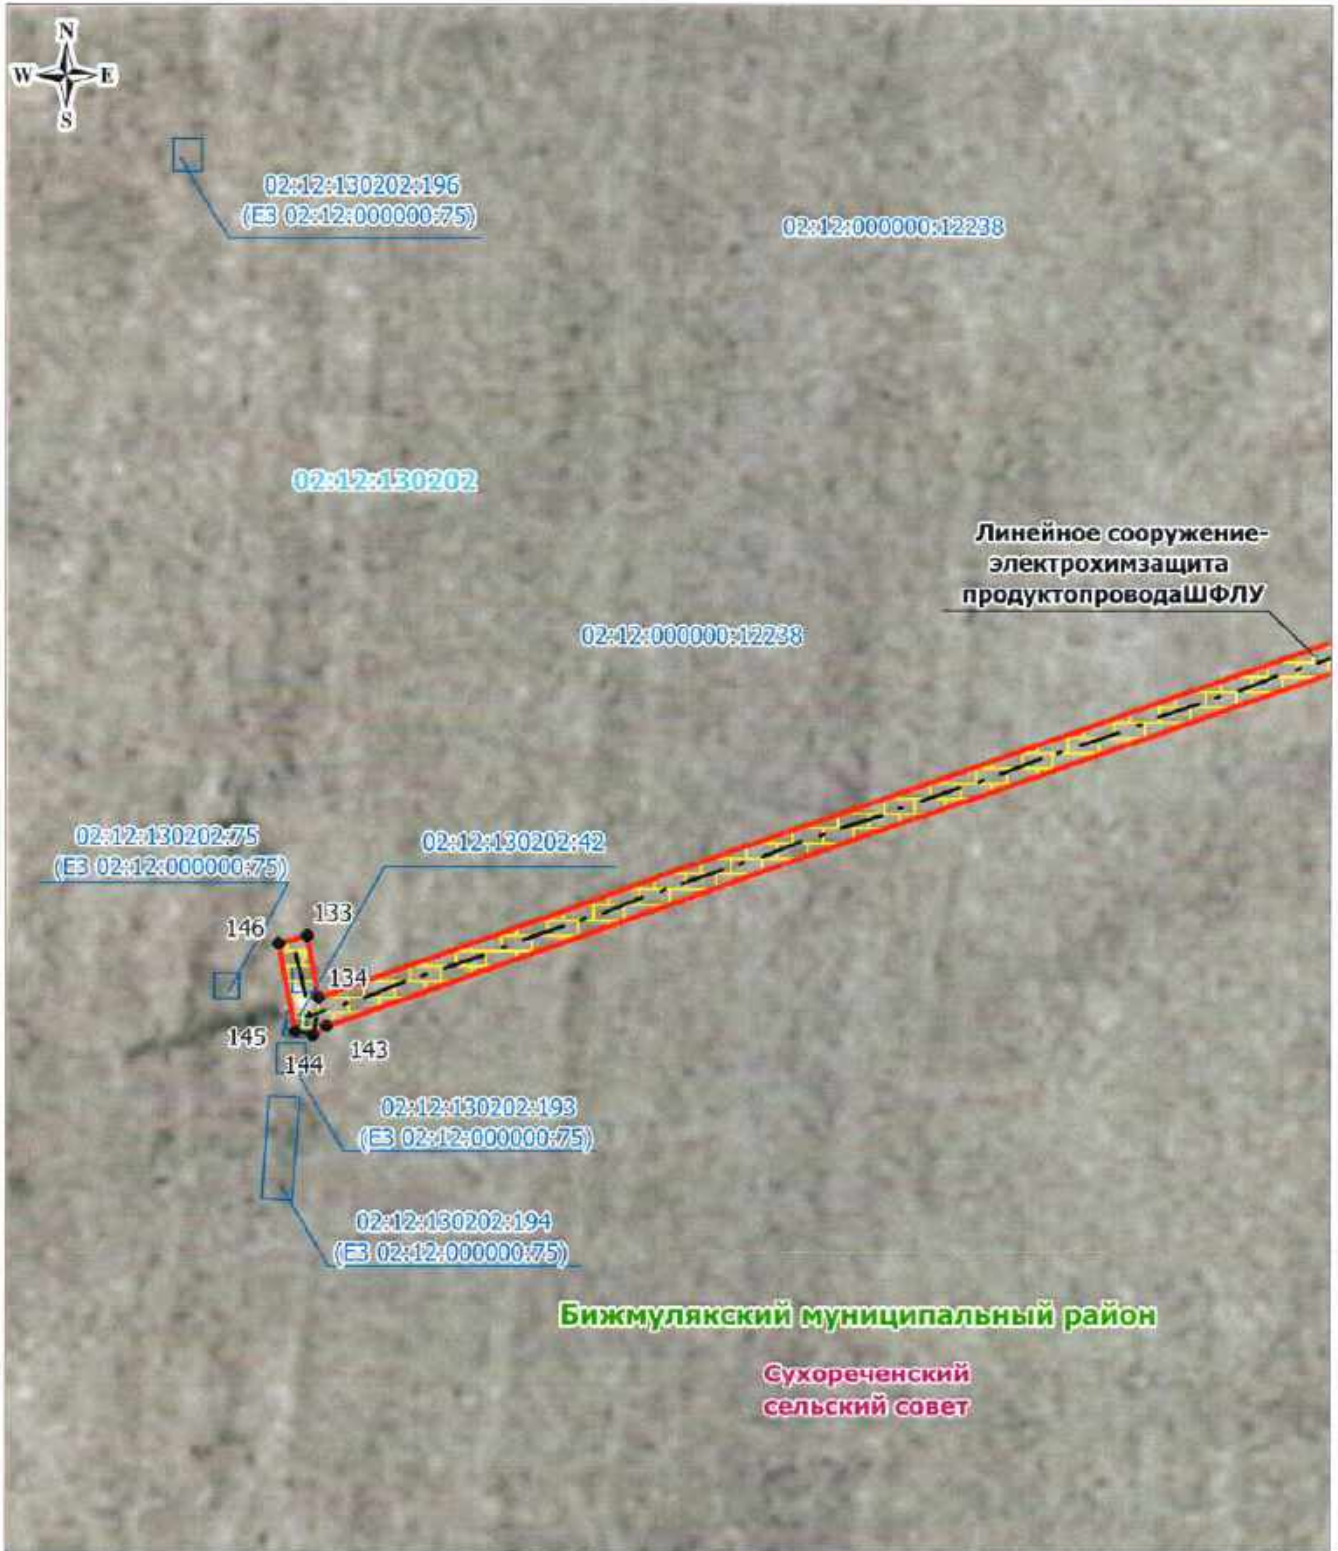

Масштаб 1: 500

Используемые условные знаки и обозначения:

- | | | | |
|--|--|------------------|--|
| | — граница кадастрового квартала | 02:46:070601 | — обозначение кадастрового квартала |
| | — граница публичного сервитута | • 17 | — характерная точка публичного сервитута |
| | — электрохимзащита продуктопровода | | — граница охранной зоны |
| | — обозначение границы земельного участка | 02:46:070601:317 | — обозначение кадастрового номера земельного участка |
| | — граница сельского поселения (населенного пункта) | | |
| | — граница муниципального района | | |

Туйматинский муниципальный район — обозначение муниципального района


Субханкуловский сельский совет — обозначение сельсовета (населенного пункта)

Дата 26 марта 2020 г.

Ноздрина В. А.

Место для оттиска печати (при наличии) лица, составившего описание местоположения границ объекта



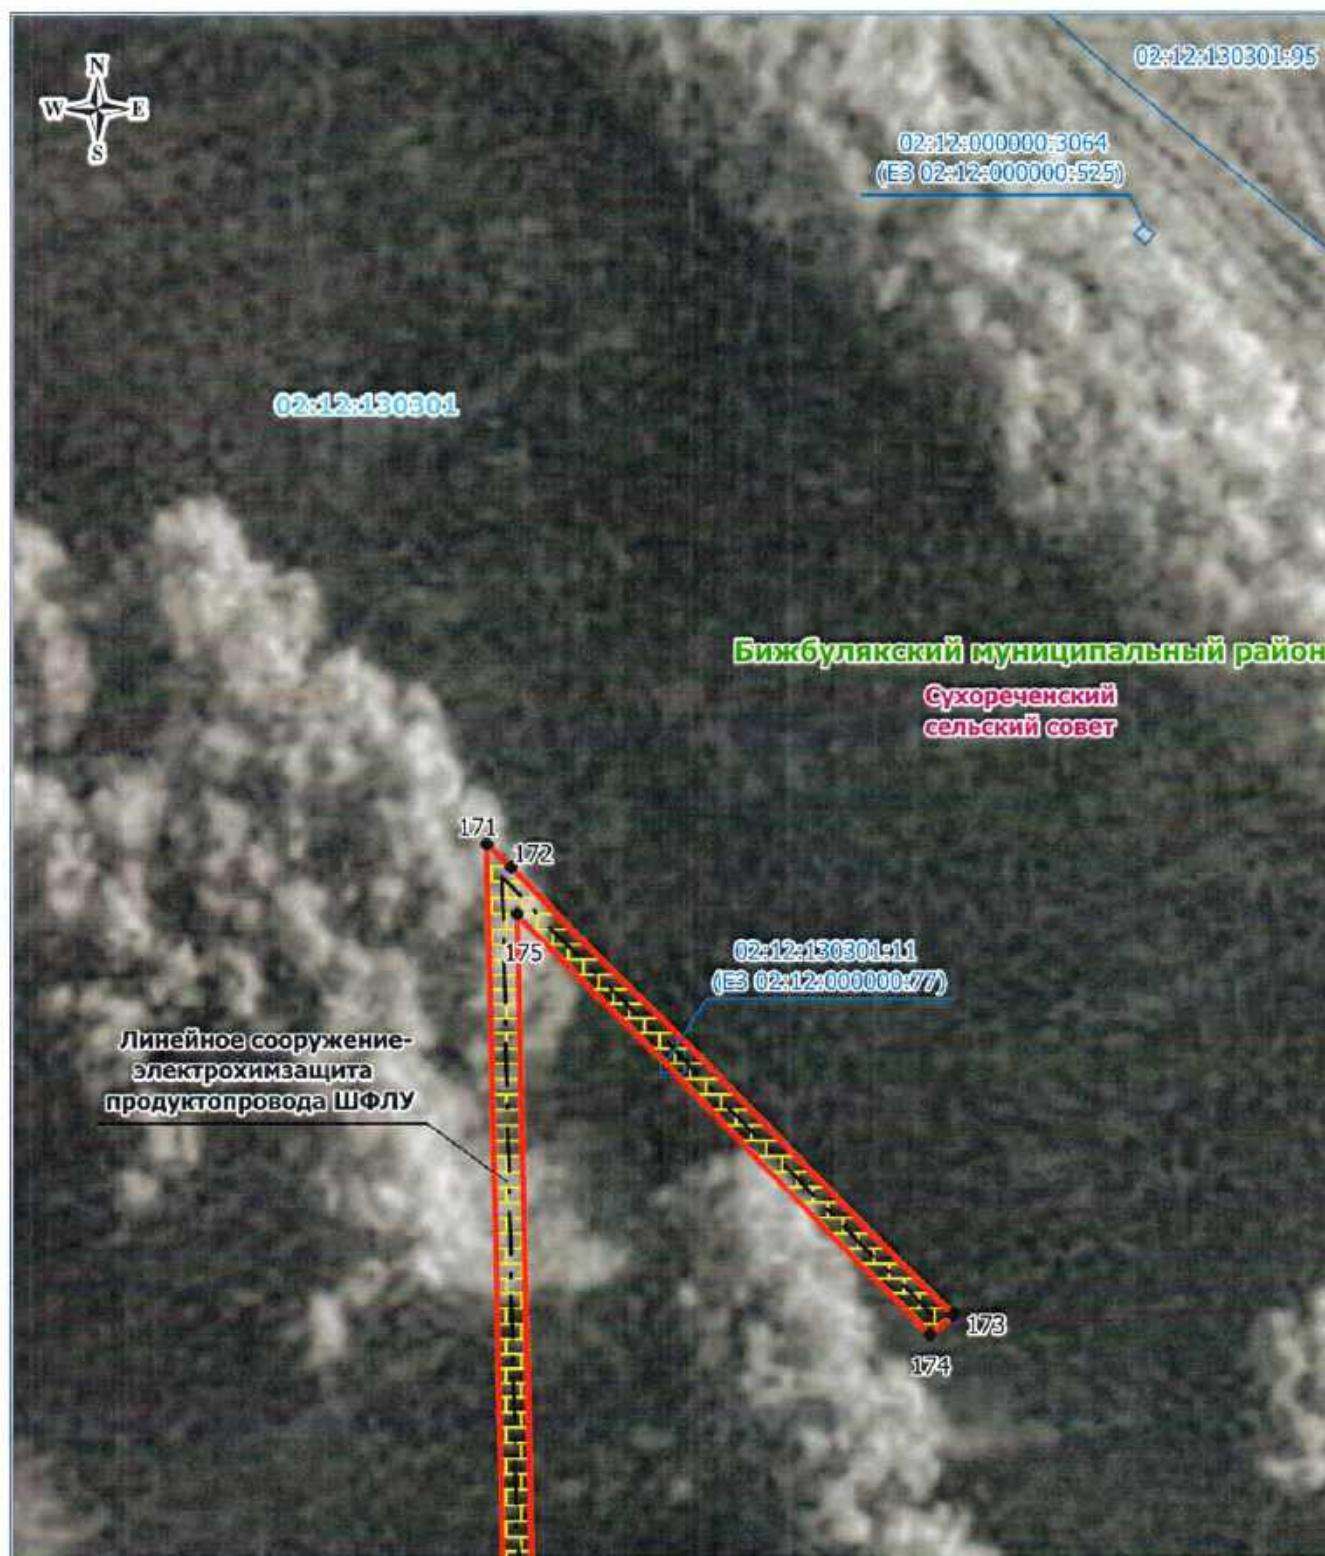

Масштаб 1: 500

Используемые условные знаки и обозначения:

- | | | | |
|----------------------|--|-------------------|--|
| --- (blue dashed) | — граница кадастрового квартала | 02:46:070601 | — обозначение кадастрового квартала |
| — (red solid) | — граница публичного сервитута | • 17 | — характеристическая точка публичного сервитута |
| - - - (black dashed) | — электрохимзащита продуктопровода | — (yellow dashed) | — граница охранной зоны |
| — (blue solid) | — обозначение границы земельного участка | 02:46:070601:317 | — обозначение кадастрового номера земельного участка |
| — (pink solid) | — граница сельского поселения (населенного пункта) | | |
| — (green solid) | — граница муниципального района | | |

Туймазинский муниципальный район — обозначение муниципального района


Сухореченский сельский совет — обозначение сельсовета (населенного пункта)

Дата 26 марта 2020 г.

Ноздрин В. А.

Место для оттиска печати (при наличии) лица, составившего описание местоположения границ объекта



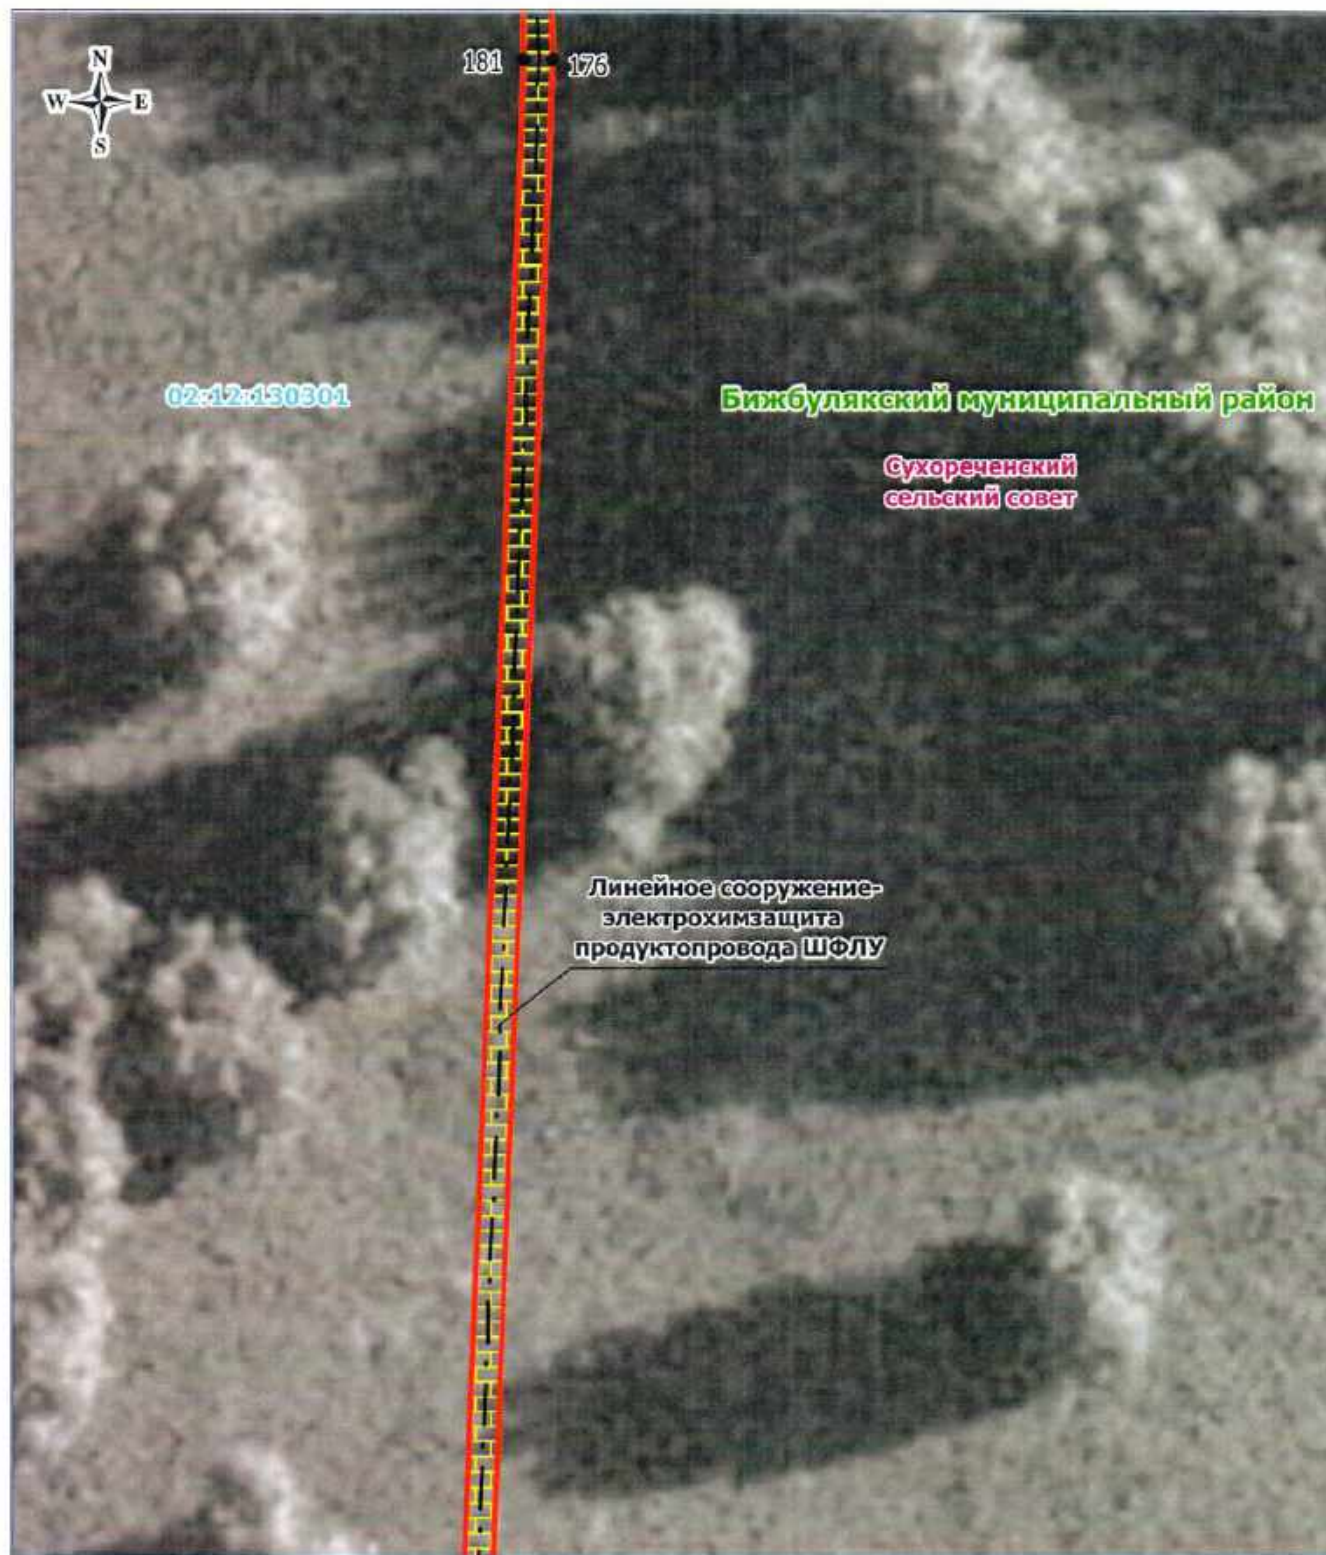

Масштаб 1: 500

Используемые условные знаки и обозначения:


- | | | | |
|---------------------------|--|------------------------|--|
| --- (blue dashed line) | — граница кадастрового квартала | 02:46:070601 | — обозначение кадастрового квартала |
| — (red solid line) | — граница публичного сервитута | • 17 | — характеристическая точка публичного сервитута |
| - - - (black dashed line) | — электрохимзащита продуктопровода | — (yellow dashed line) | — граница охранной зоны |
| — (blue solid line) | — обозначение границы земельного участка | 02:46:070601-317 | — обозначение кадастрового номера земельного участка |
| — (pink solid line) | — граница сельского поселения (населенного пункта) | | |
| — (green solid line) | — граница муниципального района | | |

Гуймазинский муниципальный район — обозначение муниципального района
Субханкуловский сельский совет — обозначение сельсовета (населенного пункта)

Дата 26 марта 2020 г. Ноздрин В. А.

Место для оттиска печати (при наличии) лица, составившего описание местоположения границ объекта



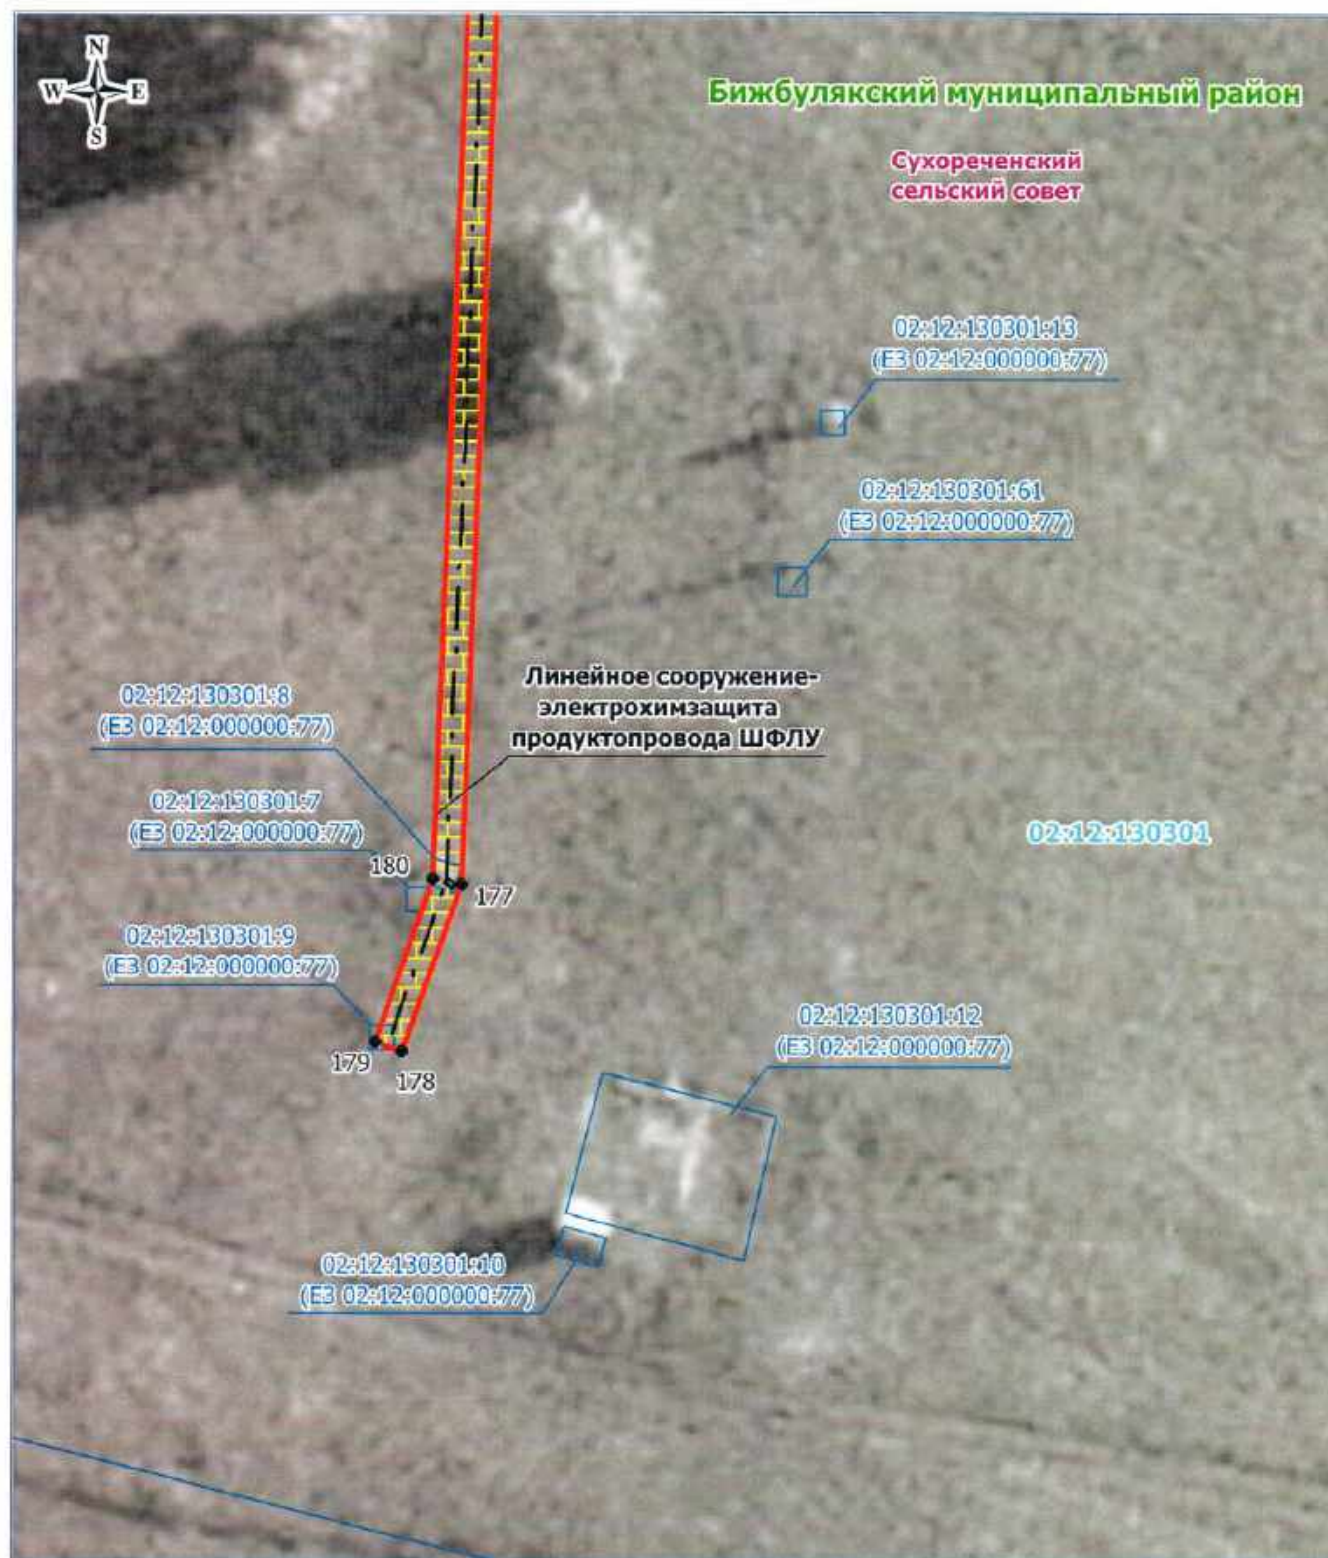

Масштаб 1: 500

Используемые условные знаки и обозначения:

- граница кадастрового квартала
- граница публичного сервитута
- - - - - электрохимзащита продуктопровода
- обозначение границы земельного участка
- граница сельского поселения (населенного пункта)
- граница муниципального района

Туймазинский муниципальный район — обозначение муниципального района
Субханкуловский сельский совет — обозначение сельсовета (населенного пункта)

- 02:46:070601 — обозначение кадастрового квартала
- 17 — характерная точка публичного сервитута
- граница охранной зоны
- 02:46:070601:317 — обозначение кадастрового номера земельного участка

Дата 26 марта 2020 г.

Позорина В. А.

Место для оттиска печати (при наличии) лица, составившего описание местоположения границ объекта





Используемые условные знаки и обозначения:

- граница кадастрового квартала
- граница публичного сервитута
- электрохимзащита продуктопровода
- обозначение границы земельного участка
- граница сельского поселения (населенного пункта)
- граница муниципального района

Туймазинский муниципальный район — обозначение муниципального района
Субханкуловский сельский совет — обозначение сельсовета (населенного пункта)


- 02:46:070601 — обозначение кадастрового квартала
- 17 — характеристическая точка публичного сервитута
- граница охранной зоны
- 02:46:070601:317 — обозначение кадастрового номера земельного участка

Дата 26 марта 2020 г.

Нозорина В. А.

Место для оттиска печати (при наличии) лица, составившего описание местоположения границ объекта



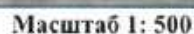

- граница кадастрового квартала
- граница публичного сервитута
- электрохимзащита продуктопровода
- обозначение границы земельного участка
- граница сельского поселения (населенного пункта)
- граница муниципального района


02:46:070601 — обозначение кадастрового квартала
● 17 — характерная точка публичного сервитута
— граница охранной зоны
02:46:070601:317 — обозначение кадастрового номера земельного участка

Дата 26 марта 2020 г.

Нозорина В. А.

Место для оттиска печати (при наличии) лица, составившего описание местоположения границ объекта




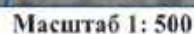

- граница кадастрового квартала
- граница публичного сервитута
- электрохимзащита продуктопровода
- обозначение границы земельного участка
- граница сельского поселения (населенного пункта)
- граница муниципального района

02:46:070601 — обозначение кадастрового квартала
● 17 — характерная точка публичного сервитута
— граница охранной зоны
02:46:070601:317 — обозначение кадастрового номера земельного участка

Туймазинский муниципальный район — обозначение муниципального района
Субханкуловский сельский совет — обозначение сельсовета (населенного пункта)

 Дата 26 марта 2020 г.  Позорина В. А.

Место для оттиска печати (при наличии) лица, составившего описание местоположения границ объекта





Масштаб 1: 500

Используемые условные знаки и обозначения:

- | | |
|--|---|
| — граница кадастрового квартала | 02:46:070601 — обозначение кадастрового квартала |
| — граница публичного сервитута | • 17 — характеристическая точка публичного сервитута |
| — электрохимзащита продуктопровода | — граница охранной зоны |
| — обозначение границы земельного участка | 02:46:070601:317 — обозначение кадастрового номера земельного участка |
| — граница сельского поселения (населенного пункта) | |
| — граница муниципального района | |

Туймазинский муниципальный район — обозначение муниципального района

Субханкуловский сельский совет — обозначение сельсовета (населенного пункта)

Дата 26 марта 2020 г.

Ноздрин В. А.

Место для оттиска печати (при наличии) лица, составившего описание местоположения границ объекта





Масштаб 1: 500

Используемые условные знаки и обозначения:

- | | | |
|--|------------------|--|
| — граница кадастрового квартала | 02:46:070601 | — обозначение кадастрового квартала |
| — граница публичного сервитута | • 17 | — характеристика точки публичного сервитута |
| — электрохимзащита продуктопровода | | — граница охранной зоны |
| — обозначение границы земельного участка | 02:46:070601:317 | — обозначение кадастрового номера земельного участка |
| — граница сельского поселения (населенного пункта) | | |
| — граница муниципального района | | |
| Туймазинский муниципальный район — обозначение муниципального района | | |
| Субханкуловский сельский совет — обозначение сельского совета (населенного пункта) | | |

Дата 26 марта 2020 г.

Наздрин В. А.

Место для оттиска печати (при наличии) лица, составившего описание местоположения границ объекта






- граница кадастрового квартала
- граница публичного сервитута
- электрохимзащита продуктопровода
- обозначение границы земельного участка
- граница сельского поселения (населенного пункта)
- граница муниципального района

02:46:070601 – обозначение кадастрового квартала
● 17 – характерная точка публичного сервитута
– граница охранной зоны
02:46:070601:317 – обозначение кадастрового номера земельного участка

Место для оттиска печати (при наличии) лица, составившего описание местоположения границ объекта



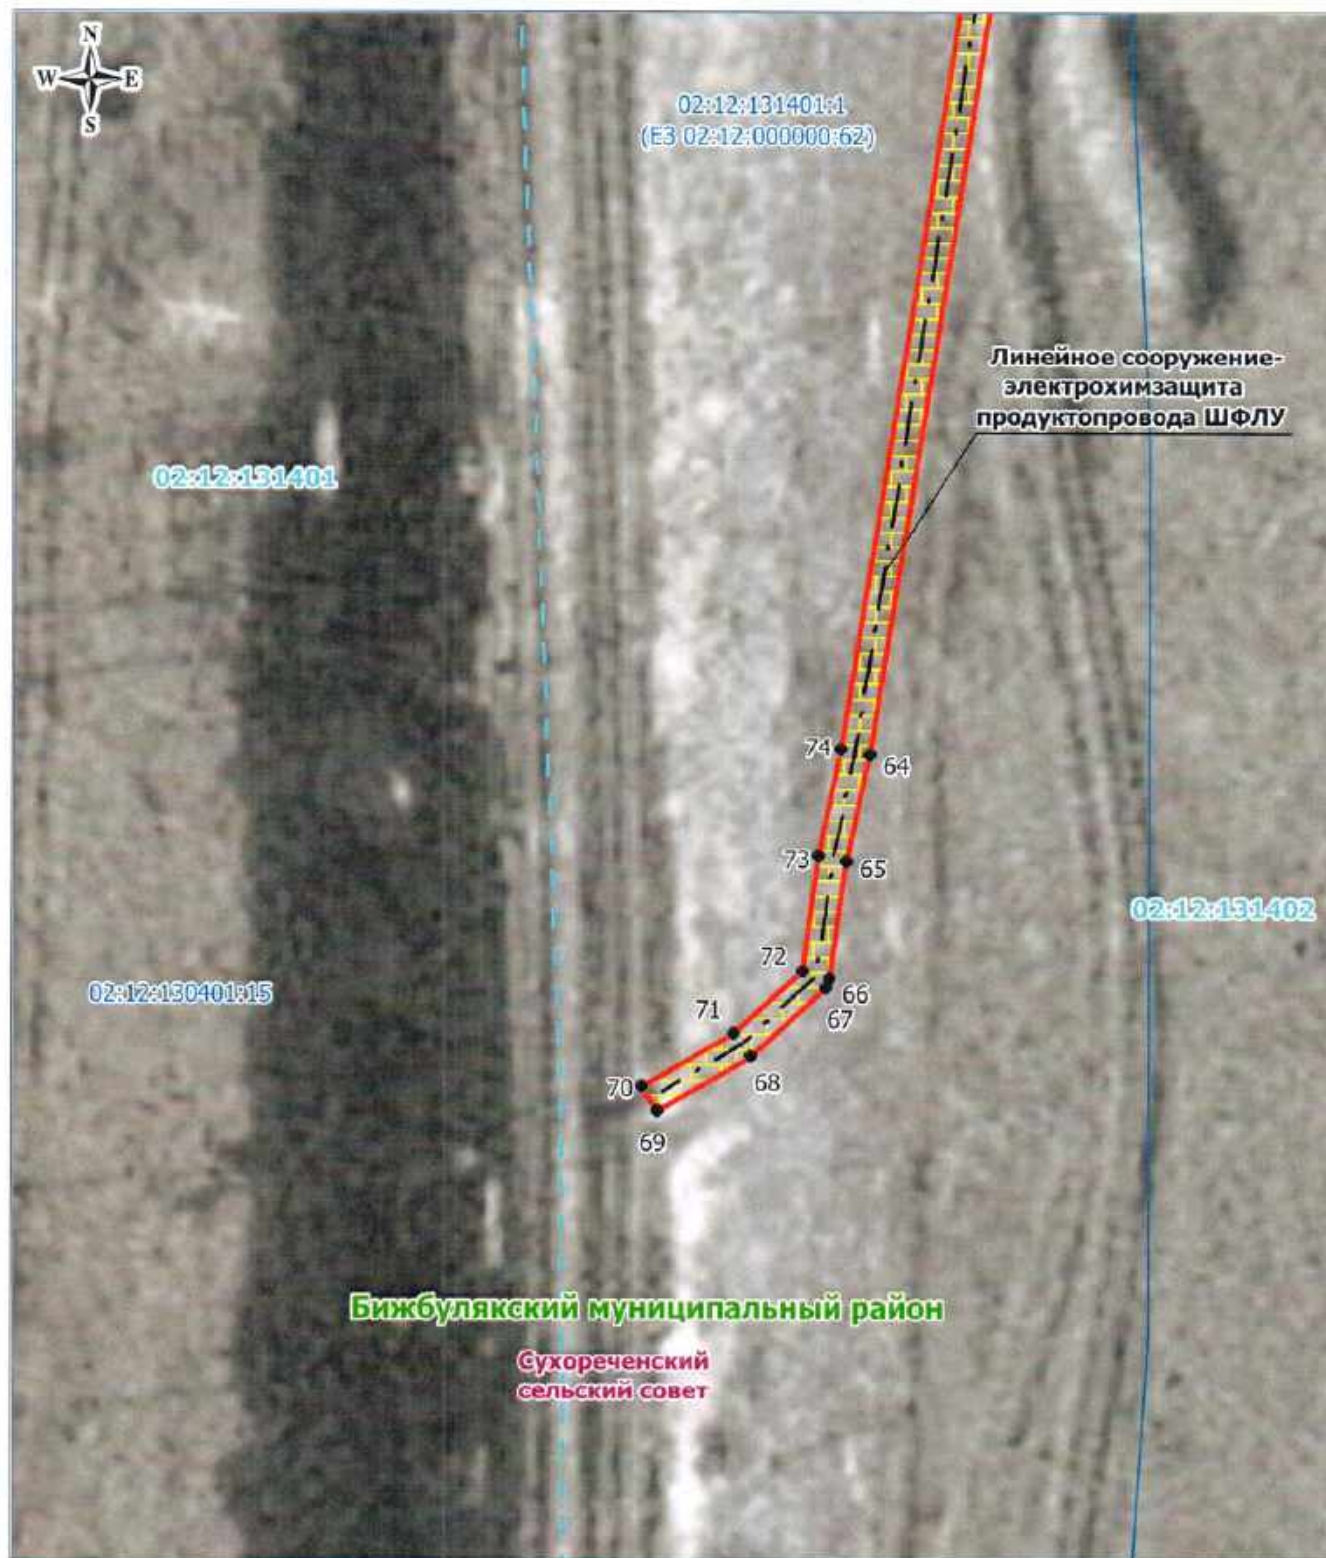

Масштаб 1: 500

Используемые условные знаки и обозначения:

- | | | | |
|--|--|------------------------|--|
| --- (blue dashed line) | — граница кадастрового квартала | 02:46:070601 | — обозначение кадастрового квартала |
| — (red solid line) | — граница публичного сервитута | • 17 | — характерная точка публичного сервитута |
| - - - (black dashed line) | — электрохимзащита продуктопровода | — (yellow dashed line) | — граница охранной зоны |
| — (blue solid line) | — обозначение границы земельного участка | 02:46:070601:317 | — обозначение кадастрового номера земельного участка |
| — (purple solid line) | — граница сельского поселения (населенного пункта) | | |
| — (green solid line) | — граница муниципального района | | |
| Туйматовский муниципальный район — обозначение муниципального района | | | |
| Субханкуловский сельский совет — обозначение сельсовета (населенного пункта) | | | |

Дата 26 марта 2020 г.

Ноздрина В. А.

Место для оттиска печати (при наличии) лица, составившего описание местоположения границ объекта





Масштаб 1: 500

Используемые условные знаки и обозначения:


- | | | | |
|--|--|------------------|--|
| | — граница кадастрового квартала | 02:46:070601 | — обозначение кадастрового квартала |
| | — граница публичного сервитута | • 17 | — характеристическая точка публичного сервитута |
| | — электрохимзащита продуктопровода | | — граница охранной зоны |
| | — обозначение границы земельного участка | 02:46:070601:317 | — обозначение кадастрового номера земельного участка |
| | — граница сельского поселения (населенного пункта) | | |
| | — граница муниципального района | | |
| Туймазинский муниципальный район — обозначение муниципального района | | | |
| Субханкуловский сельский совет — обозначение сельсовета (населенного пункта) | | | |

Дата 26 марта 2020 г.

Ноздрина В. А.

Место для оттиска печати (при наличии) лица, составившего описание местоположения границ объекта



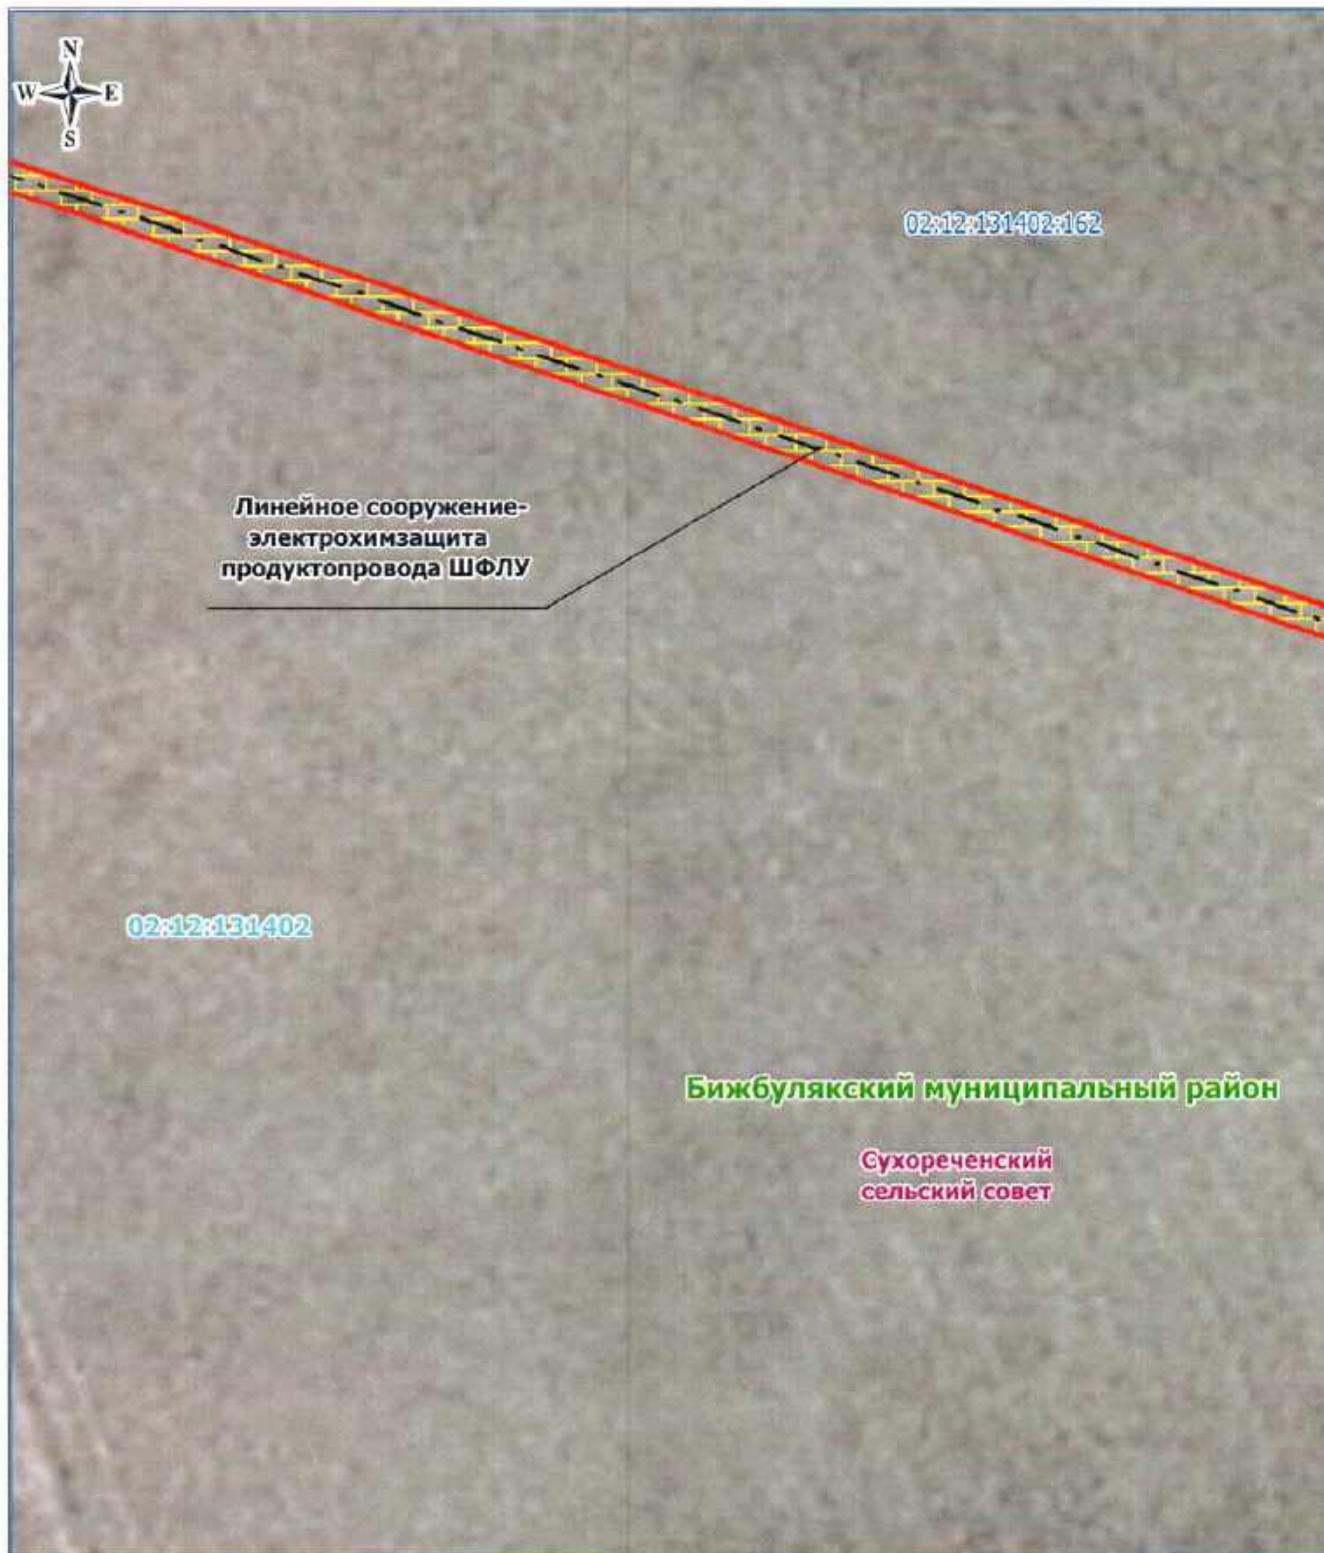

Масштаб 1: 500

Используемые условные знаки и обозначения:

- | | | | |
|---|--|--|--|
| | — граница кадастрового квартала | | — обозначение кадастрового квартала |
| | — граница публичного сервитута | | — характеристика точки публичного сервитута |
| | — электрохимзащита продуктопровода | | — граница охранной зоны |
| | — обозначение границы земельного участка | | — обозначение кадастрового номера земельного участка |
| | — граница сельского поселения (населенного пункта) | | |
| | — граница муниципального района | | |
| <p>Бижбулякский муниципальный район — обозначение муниципального района</p> <p>Сухореченский сельский совет — обозначение сельсовета (населенного пункта)</p> | | | |

Дата 26 марта 2020 г.

Ноздрина В. А.

Место для оттиска печати (при наличии) лица, составившего описание местоположения границ объекта





Масштаб 1: 500

Используемые условные знаки и обозначения:

- граница кадастрового квартала
- граница публичного сервитута
- электрохимзащита продуктопровода
- обозначение границы земельного участка
- граница сельского поселения (населенного пункта)
- граница муниципального района

Туймазинский муниципальный район — обозначение муниципального района
Субханкуловский сельский совет — обозначение сельсовета (населенного пункта)

- 02:46:070601 — обозначение кадастрового квартала
- 17 — характеристическая точка публичного сервитута
- граница охранный зоны
- 02:46:070601:317 — обозначение кадастрового номера земельного участка


Дата 26 марта 2020 г.

Ноздрина В. А.

Место для оттиска печати (при наличии) лица, составившего описание местоположения границ объекта



Ситуационный план

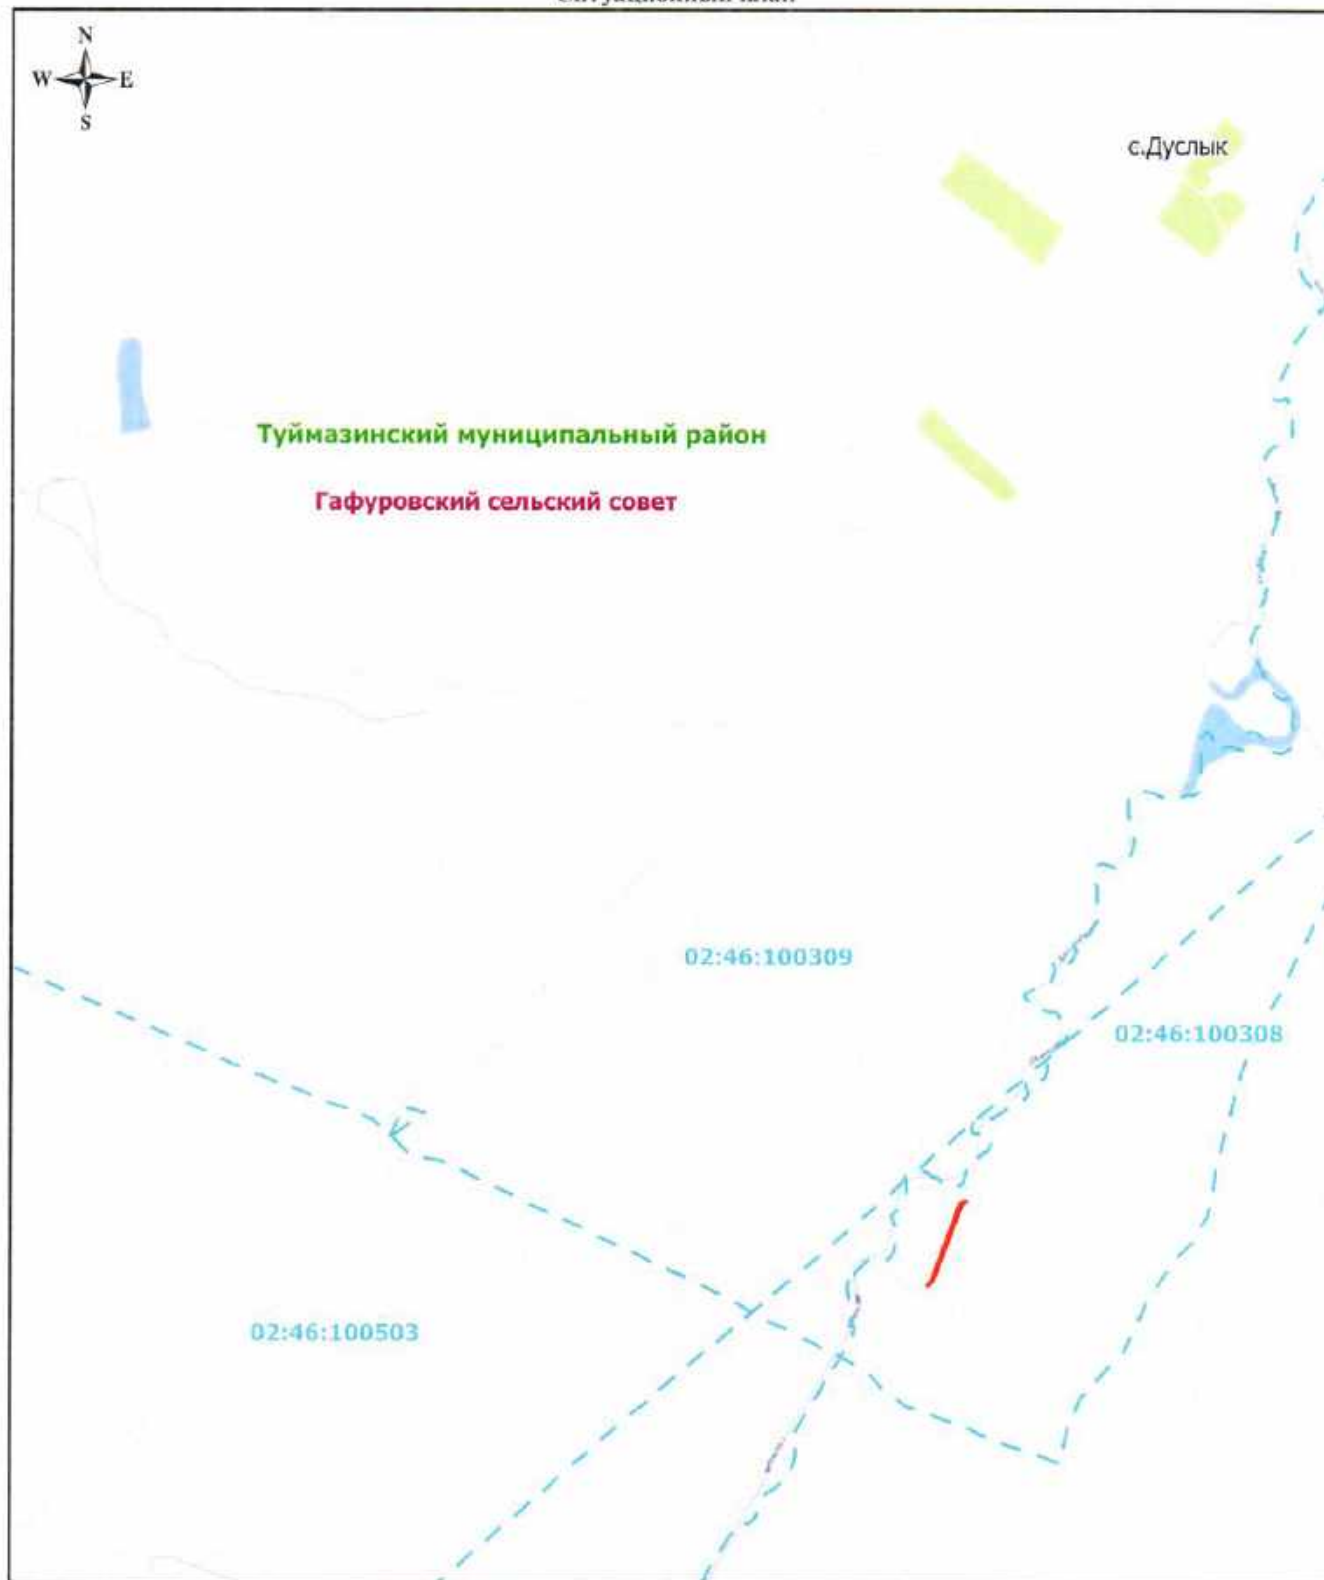

Масштаб 1: 15000

Используемые условные знаки и обозначения:

- — обозначение границы кадастрового квартала
- — обозначение границы публичного сервитута
- — обозначение границы сельского совета (населенного пункта)
- — обозначение границы муниципального района
- 02:46:100307 — обозначение кадастрового квартала
- Гафуровский — обозначение сельсовета
- Туймазинский муниципальный район — обозначение муниципального района


Дата 26 марта 2020 г.

Ноздрина В. А.

Место для оттиска печати (при наличии) лица, составившего описание местоположения границ объекта



Ситуационный план

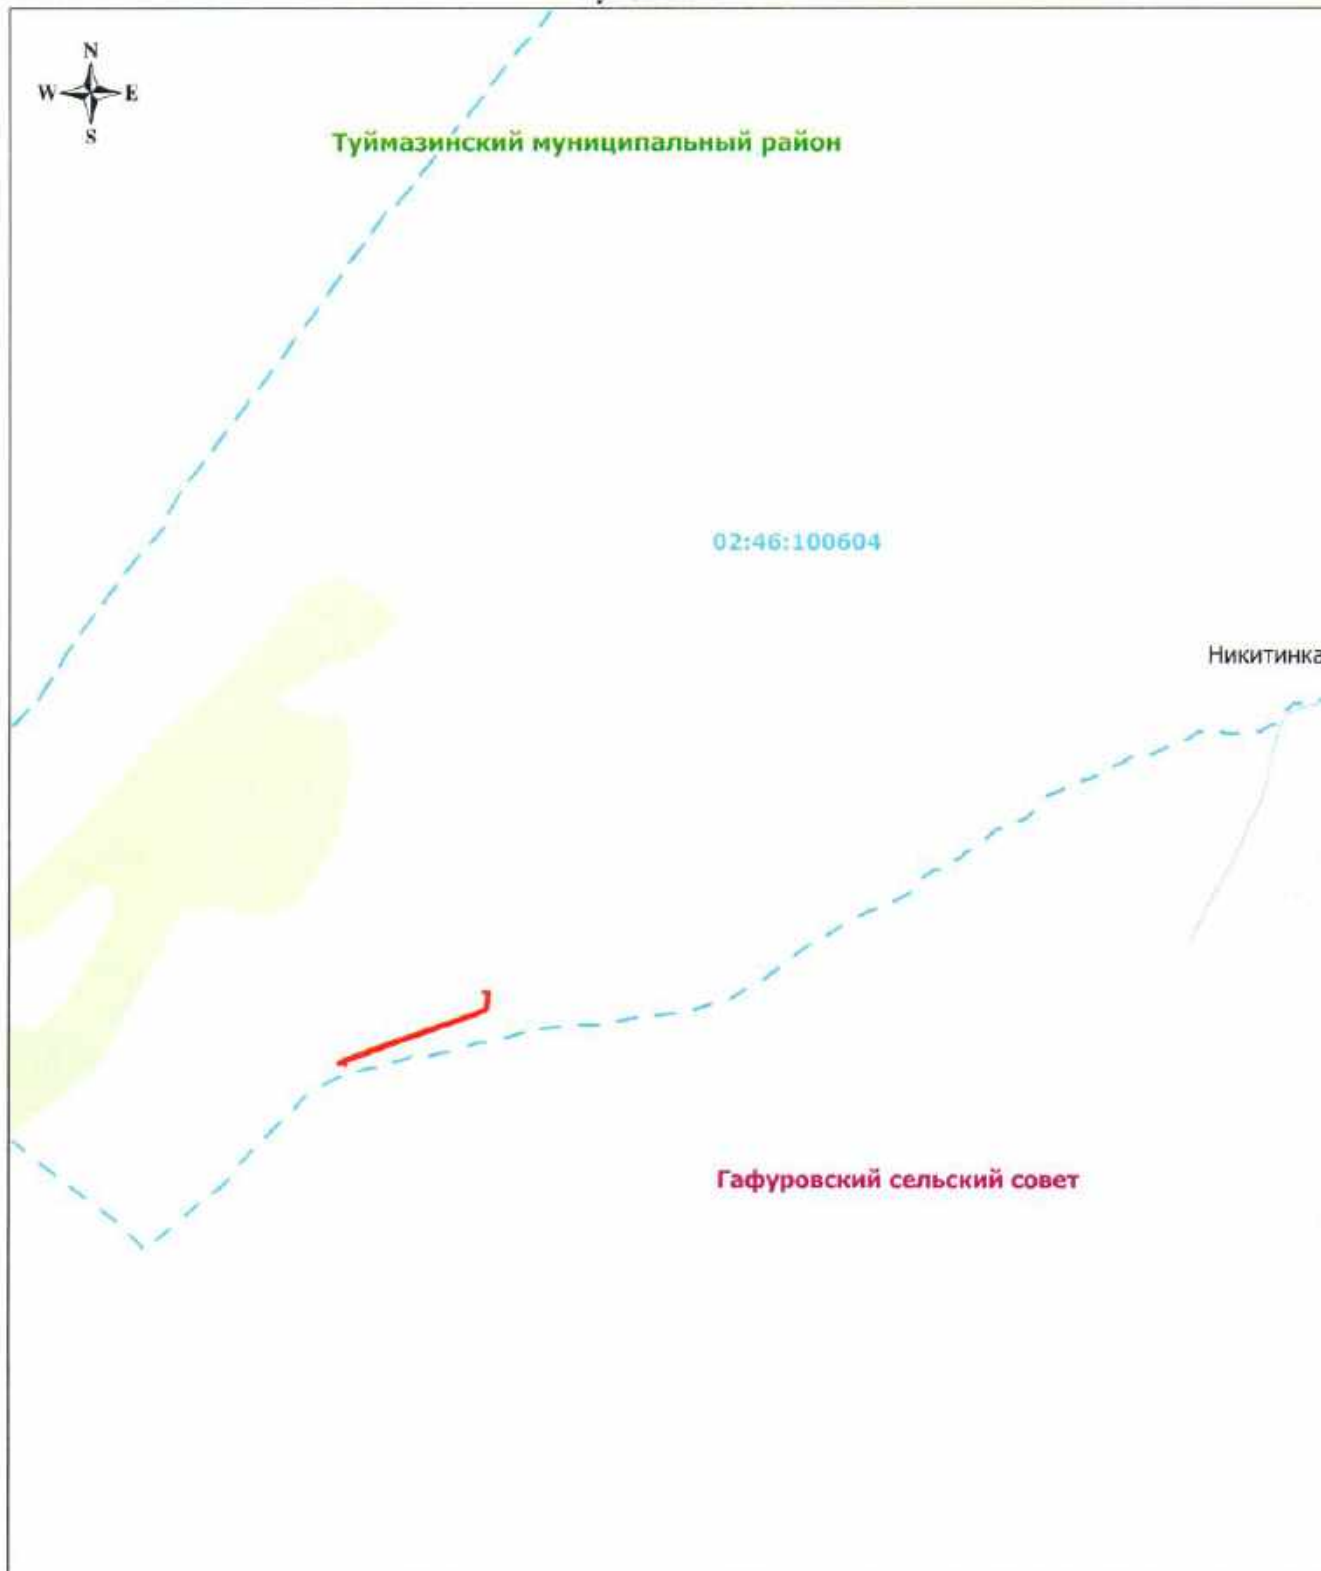

Масштаб 1: 15000

Используемые условные знаки и обозначения:

- — обозначение границы кадастрового квартала
- — обозначение границы публичного сервитута
- — обозначение границы сельского совета (населенного пункта)
- — обозначение границы муниципального района
- 02:46:100307 — обозначение кадастрового квартала
- Гафуровский — обозначение сельсовета
- Туймазинский муниципальный район — обозначение муниципального района


Дата 26 марта 2020 г.

Ноздрина В. А.

Место для оттиска печати (при наличии) лица, составившего описание местоположения границ объекта



Ситуационный план

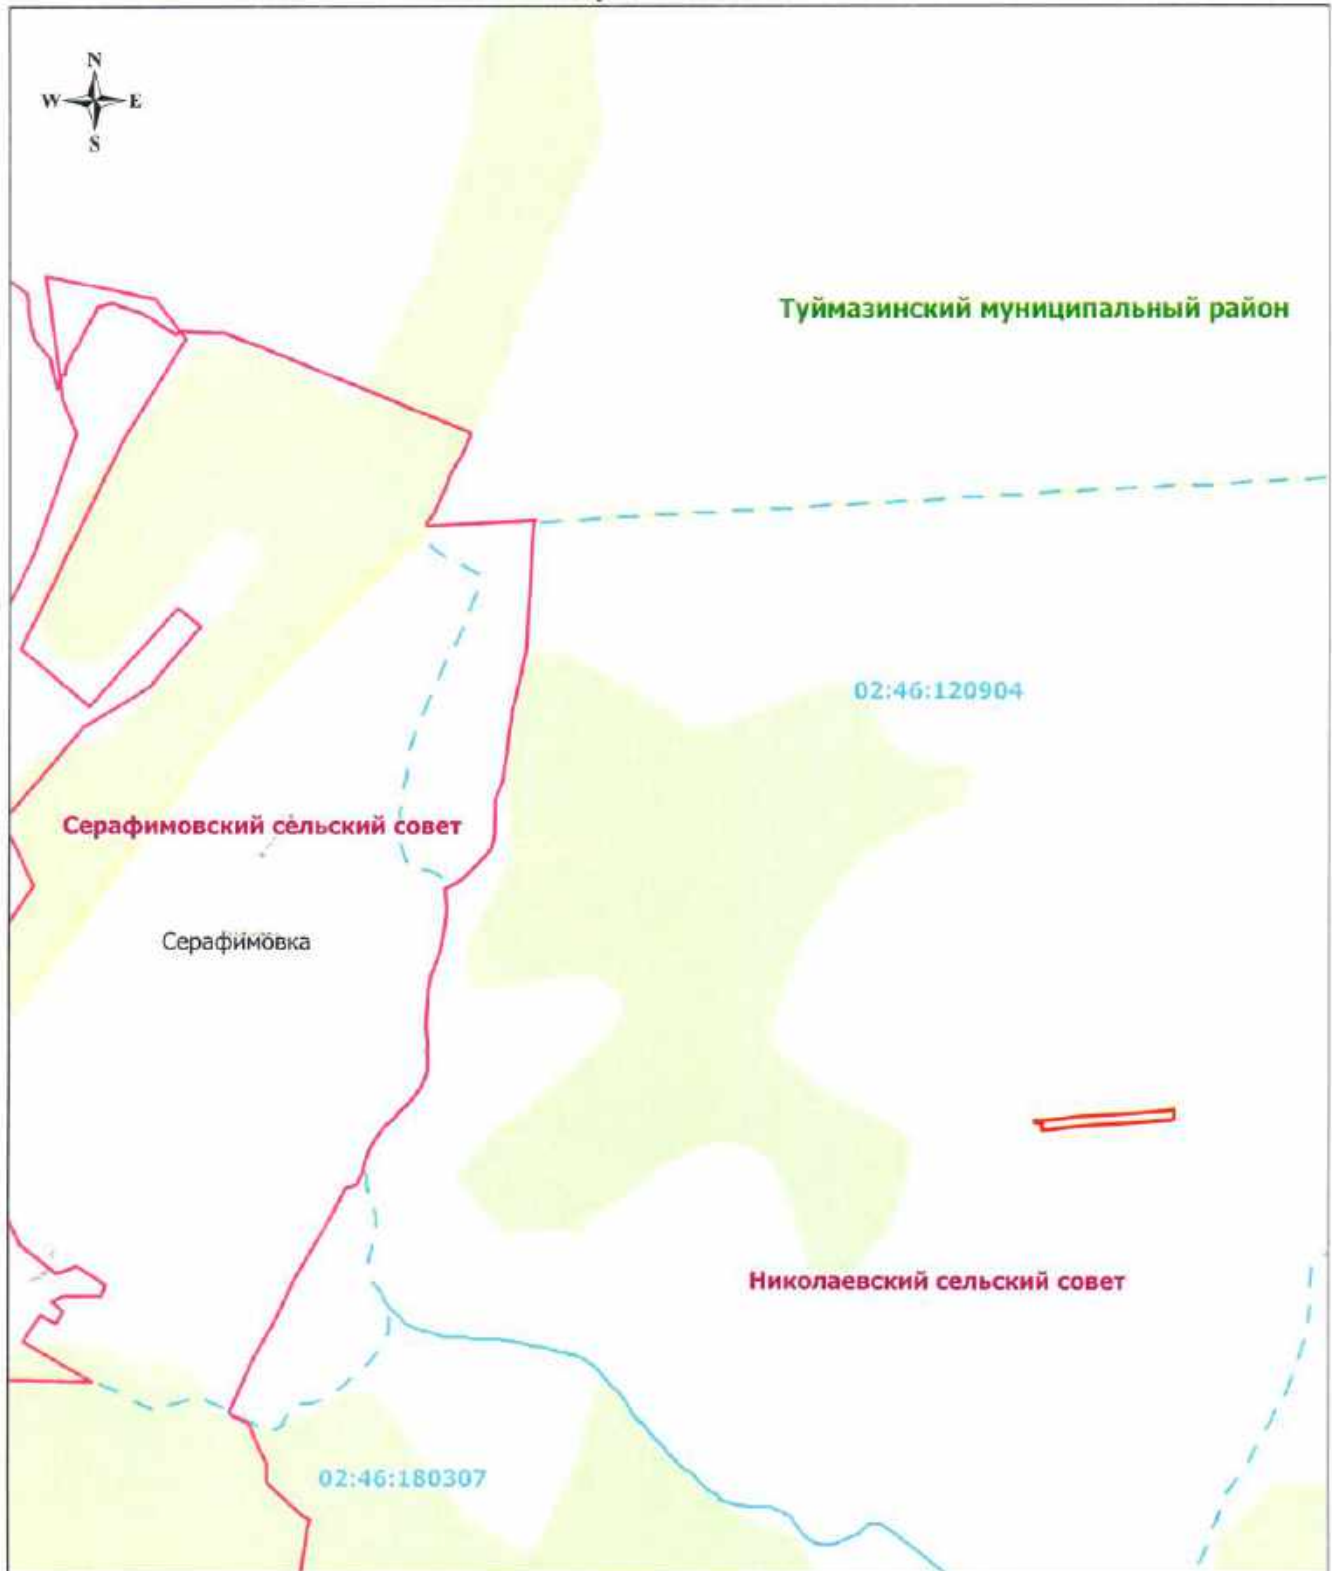

Масштаб 1: 15000

Используемые условные знаки и обозначения:

- — обозначение границы кадастрового квартала
- — обозначение границы публичного сервитута
- — обозначение границы сельского совета (населенного пункта)
- — обозначение границы муниципального района
- 02:46:180307 — обозначение кадастрового квартала
- Гафуровский — обозначение сельсовета
- Туймазинский муниципальный район — обозначение муниципального района


Дата 26 марта 2020

Ноздрина В. А

Место для оттиска печати (при наличии) лица, составившего описание местоположения границ объекта



Ситуационный план

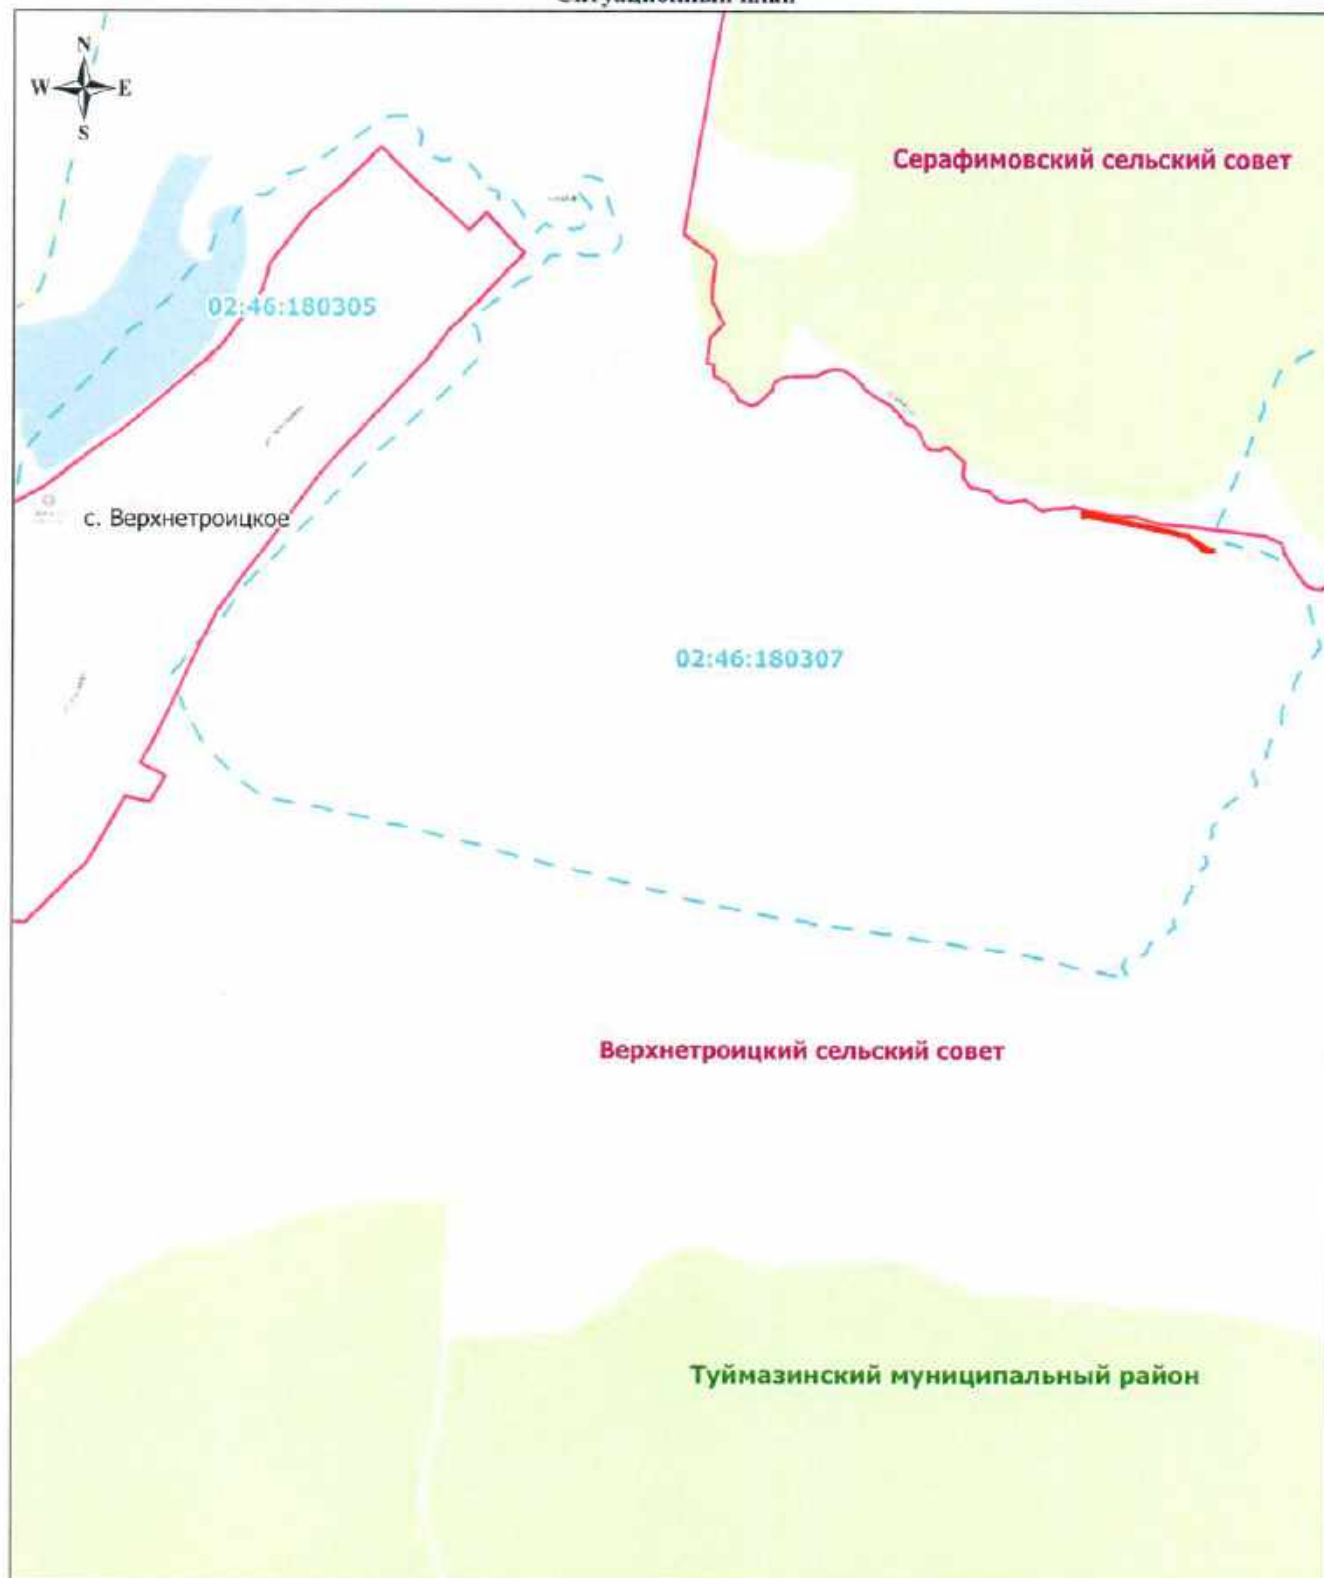

Масштаб 1: 15000

Используемые условные знаки и обозначения:

- обозначение границы кадастрового квартала
- обозначение границы публичного сервитута
- обозначение границы сельского совета (населенного пункта)
- обозначение границы муниципального района
- 02:46:160307 — обозначение кадастрового квартала
- Гафуровский — обозначение сельсовета
- Туймазинский муниципальный район — обозначение муниципального района

Дата 26 марта 2020 г.

Ноздрина В. А.

Место для оттиска печати (при наличии) лица, составившего описание местоположения границ объекта



02:09:041401

Белебеевский муниципальный район

02:23:090302

Суккуловский сельский совет

Ермекеевский муниципальный район

д.Райманово

Машинаб 1: 15000

	— обозначение границы кадастрового квартала
	— обозначение границы публичного сервитута
	— обозначение границы сельского совета (населенного пункта)
	— обозначение границы муниципального района
	— обозначение кадастрового квартала
	— обозначение сельсовета
	— обозначение муниципального района


Дата 26 марта 2020 г.

Ноздрина В. А.

Место для оттиска печати (при наличии) лица, составившего описание местоположения границ объекта



Ситуационный план

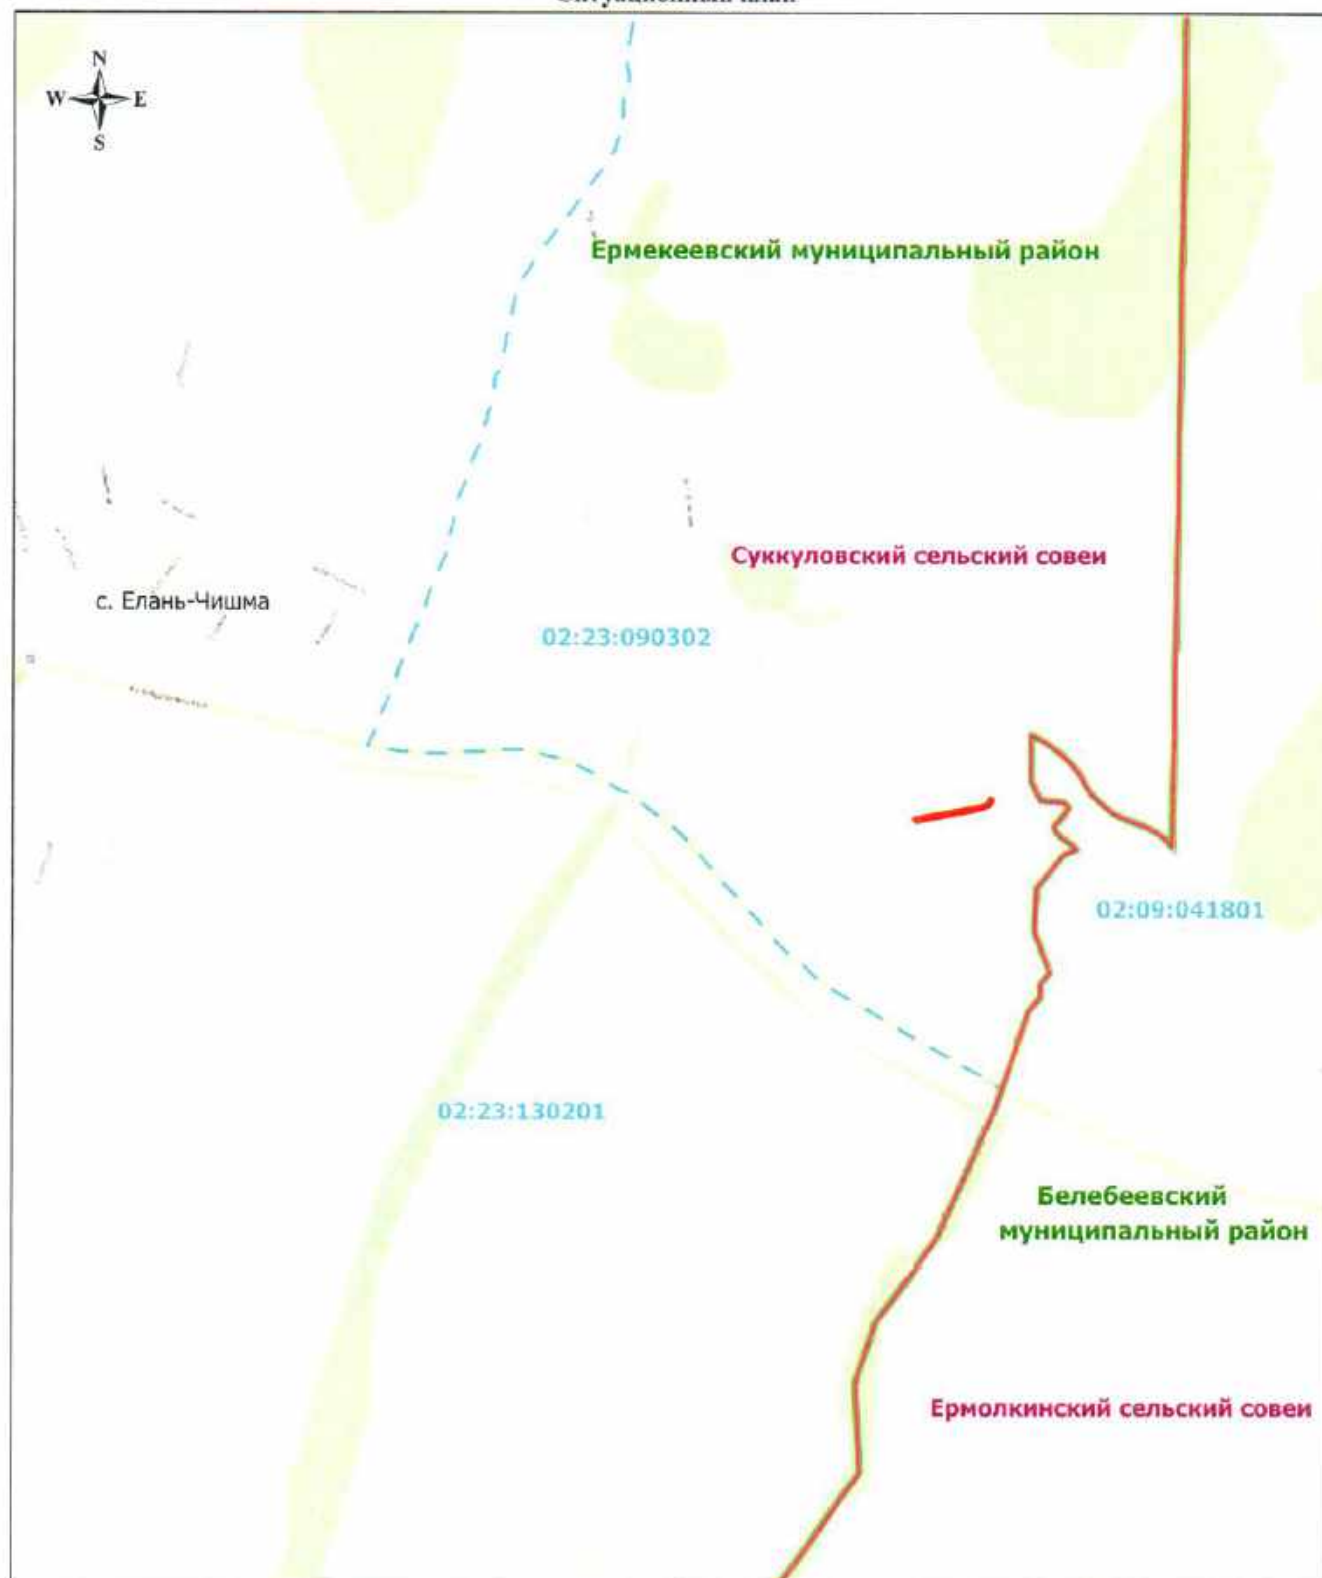

Масштаб 1: 15000

Используемые условные знаки и обозначения:

- — обозначение границы кадастрового квартала
- — обозначение границы публичного сервитута
- — обозначение границы сельского совета (населенного пункта)
- — обозначение границы муниципального района
- 02:46:160307 — обозначение кадастрового квартала

Гафуровский — обозначение сельсовета

Туймазинский муниципальный район — обозначение муниципального района


Дата 26 марта 2020 г.

Нозорина В. А.

Место для оттиска печати (при наличии) лица, составившего описание местоположения границ объекта



Ситуационный план

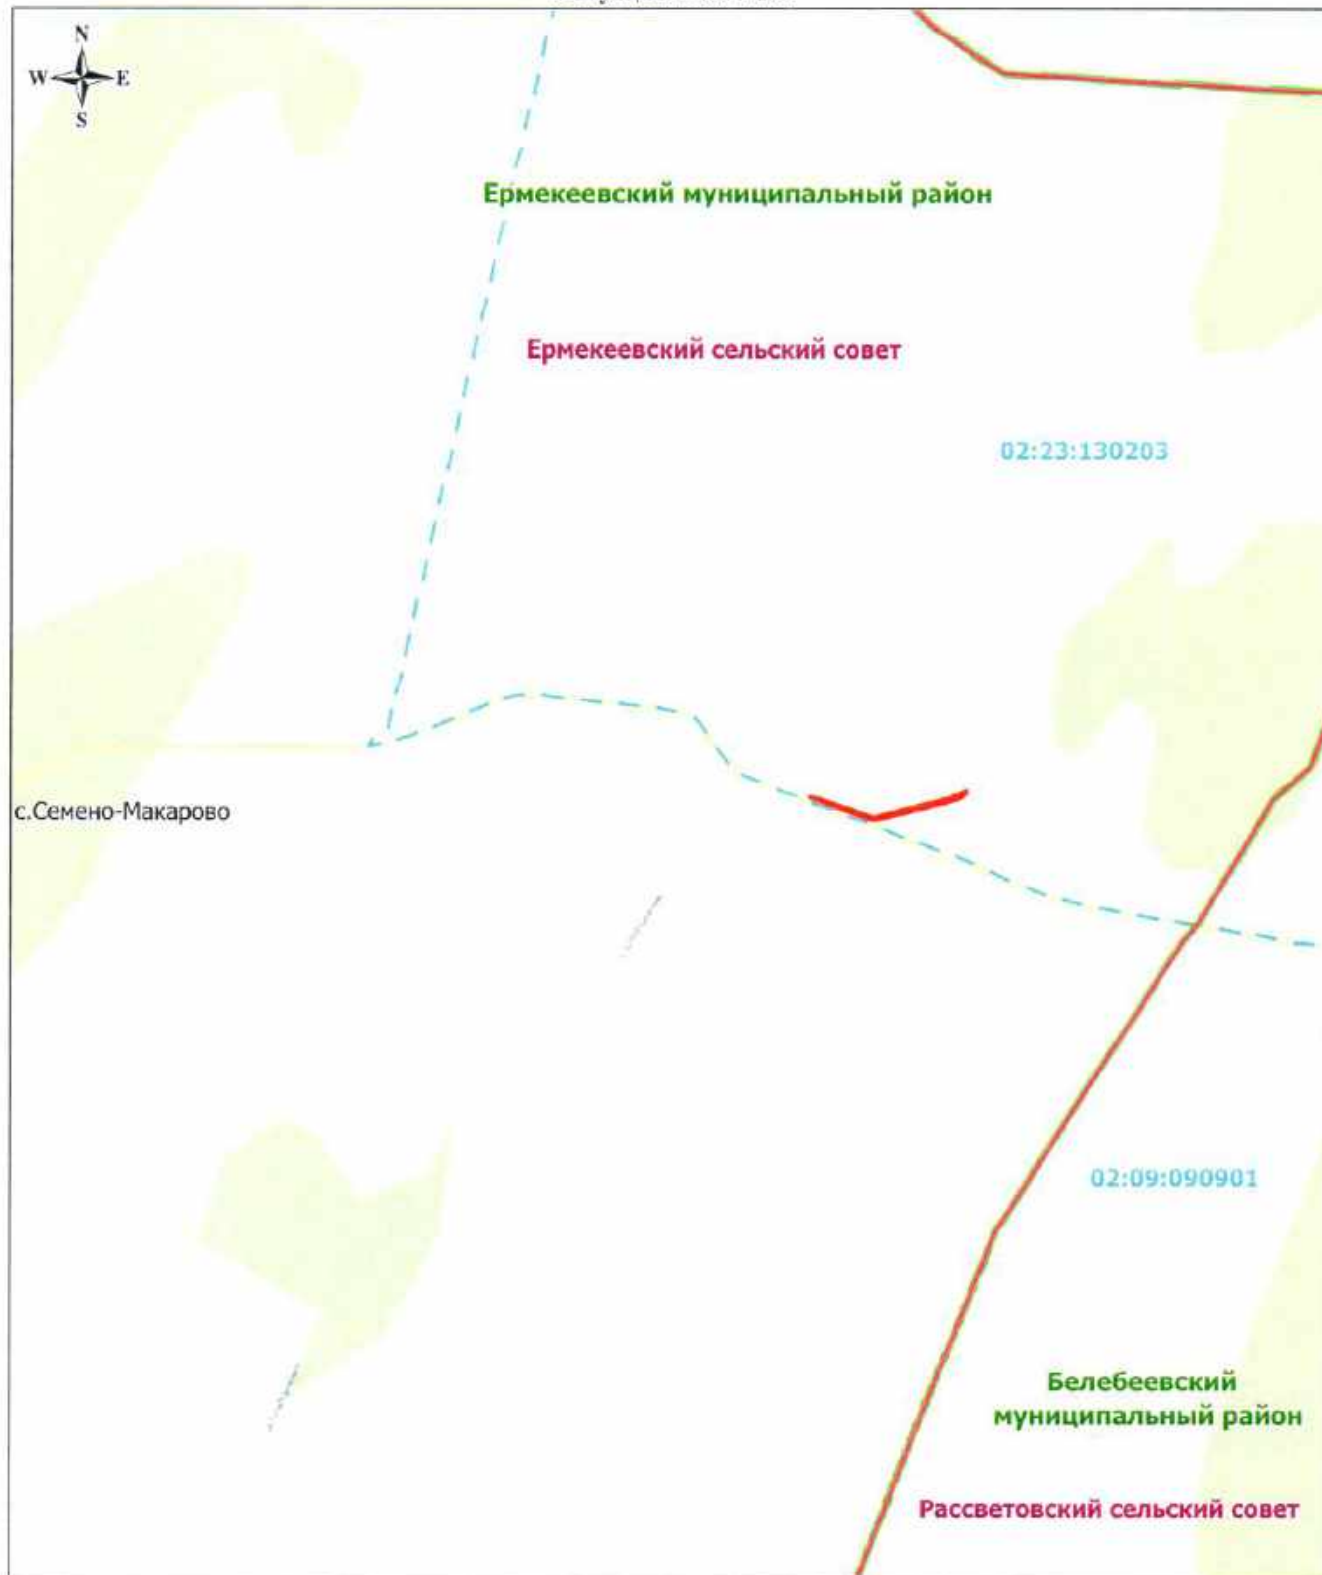

Масштаб 1: 15000

Используемые условные знаки и обозначения:

- — обозначение границы кадастрового квартала
- — обозначение границы публичного сервитута
- — обозначение границы сельского совета (населенного пункта)
- — обозначение границы муниципального района
- 02:46:160307 — обозначение кадастрового квартала
- Гафуровский — обозначение сельсовета
- Туймазинский муниципальный район — обозначение муниципального района


Дата 26 марта 2020 г.

Ноздрина В. А.

Место для оттиска печати (при наличии) лица, составившего описание местоположения границ объекта



Ситуационный план

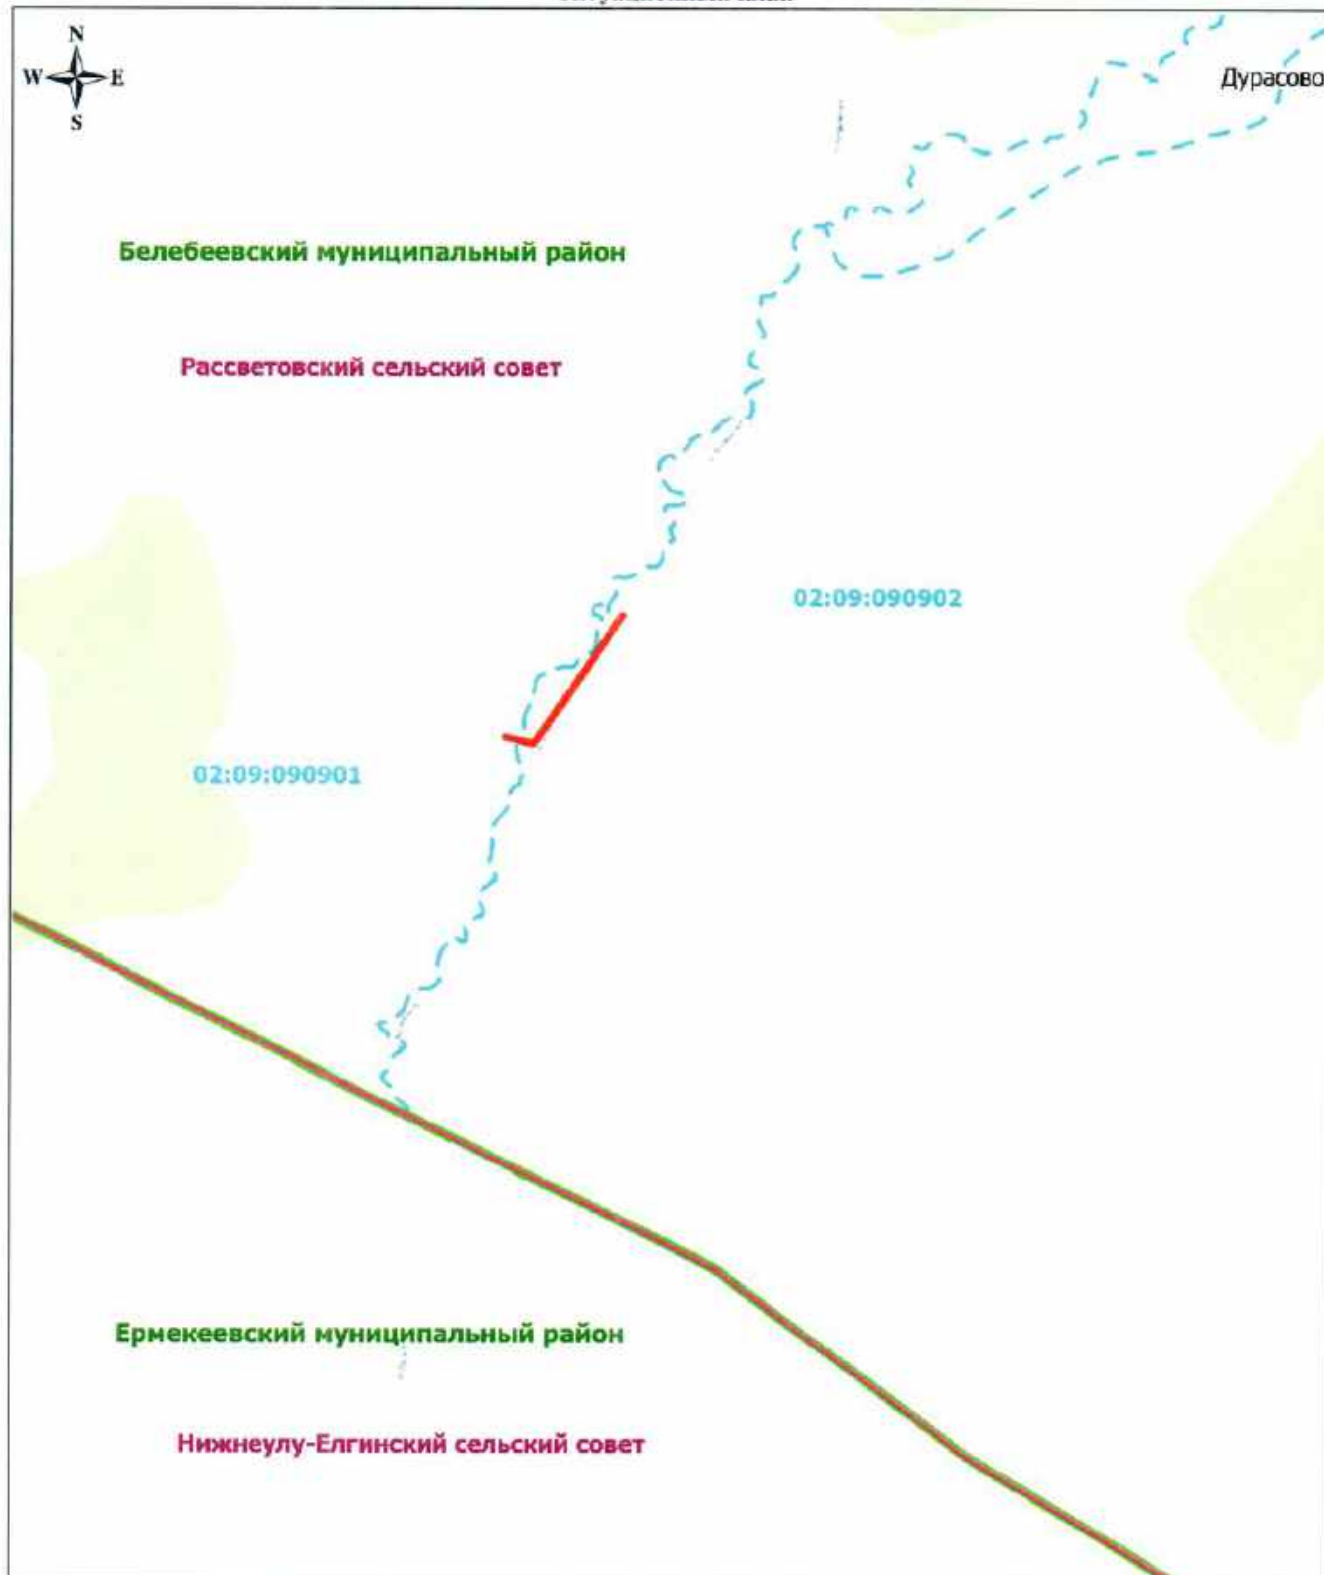

Масштаб 1: 15000

Используемые условные знаки и обозначения:


- обозначение границы кадастрового квартала
- обозначение границы публичного сервитута
- обозначение границы сельского совета (населенного пункта)
- обозначение границы муниципального района
- 02:46:160307 — обозначение кадастрового квартала
- Гафуровский — обозначение сельсовета
- Туймазинский муниципальный район — обозначение муниципального района

Дата 26 марта 2020 г. Ноздрина В. А.

Место для оттиска печати (при наличии) лица, составившего описание местоположения границ объекта



Ситуационный план

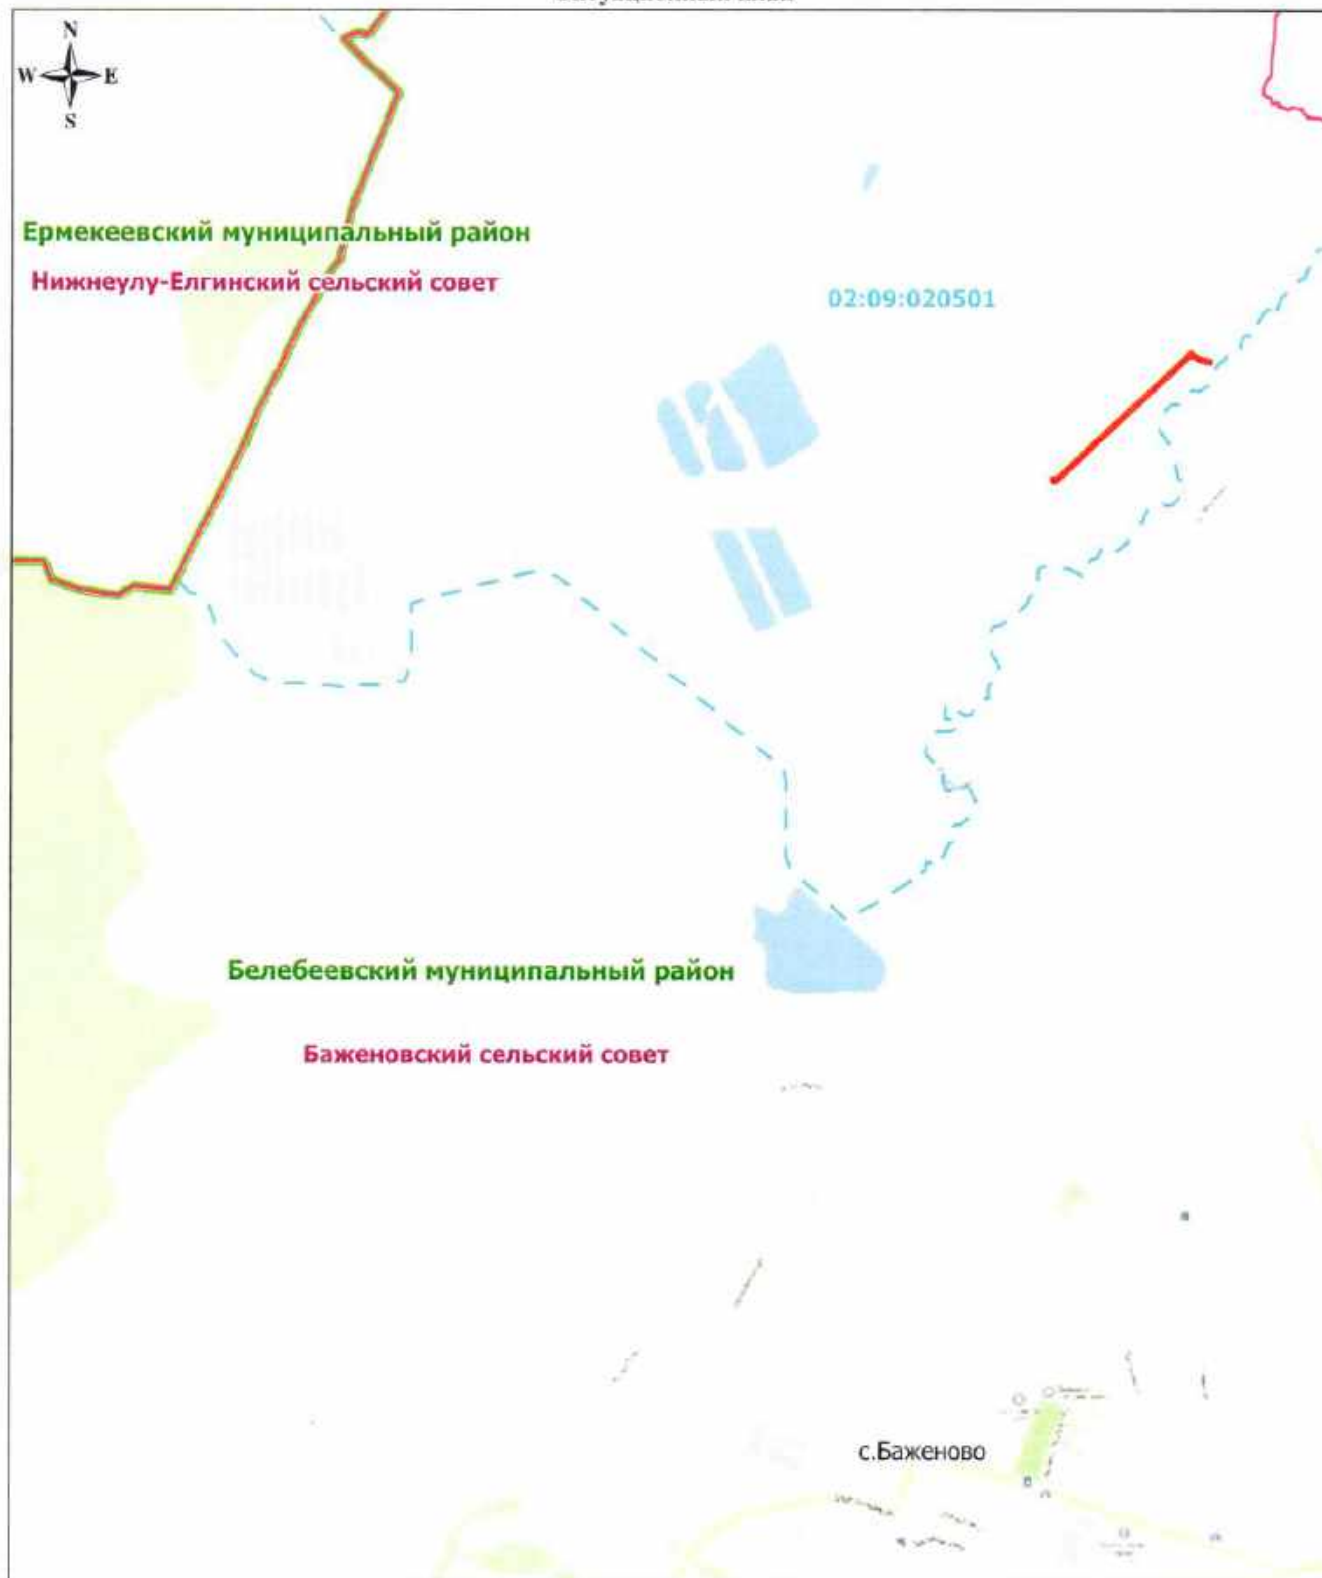

Масштаб 1: 15000

Используемые условные знаки и обозначения:

- обозначение границы кадастрового квартала
- обозначение границы публичного сервитута
- обозначение границы сельского совета (населенного пункта)
- обозначение границы муниципального района
- 02:46:160307 — обозначение кадастрового квартала
- Гафуровский — обозначение сельсовета
- Туймашинский муниципальный район — обозначение муниципального района


Дата 26 марта 2020 г.

Наздрин В. А.

Место для оттиска печати (при наличии) лица, составившего описание местоположения границ объекта



Ситуационный план

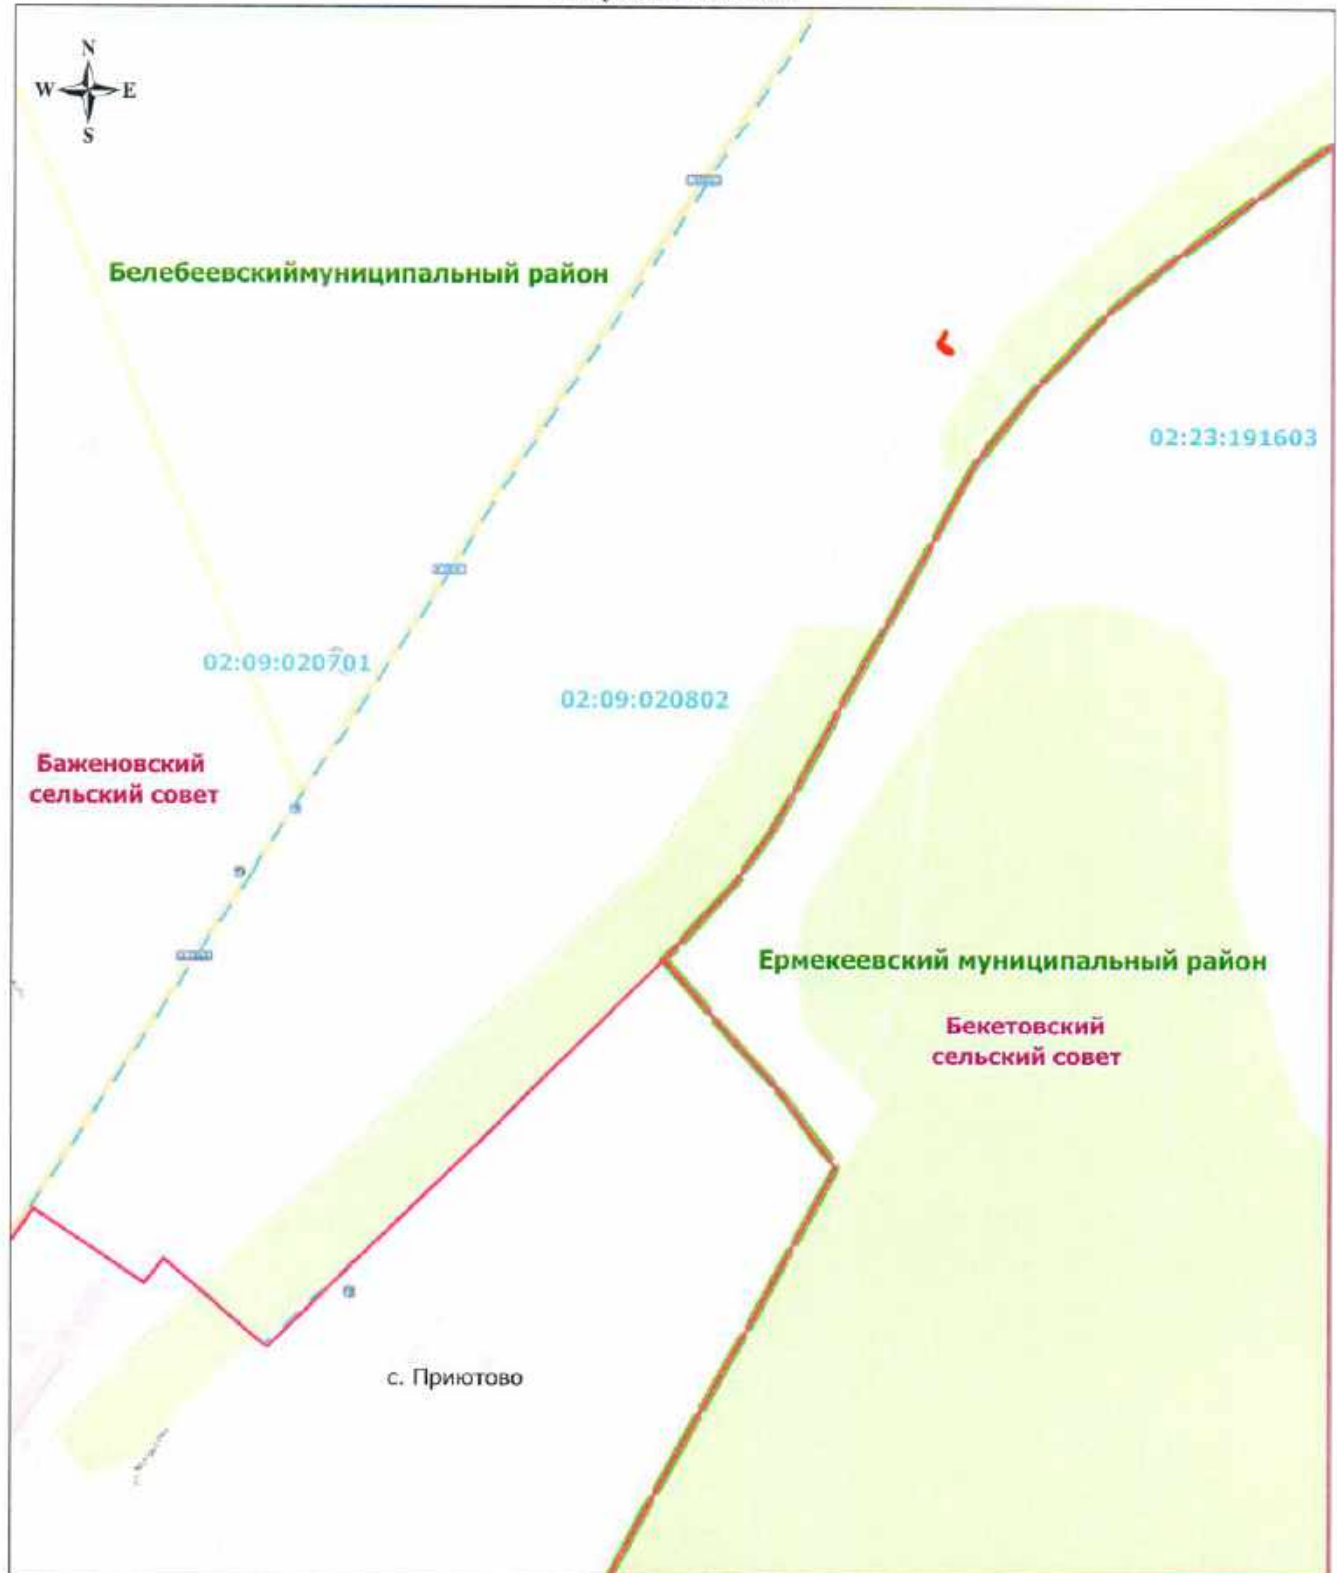

Масштаб 1: 15000

Используемые условные знаки и обозначения:

- обозначение границы кадастрового квартала
- обозначение границы публичного сервитута
- обозначение границы сельского совета (населенного пункта)
- обозначение границы муниципального района
- 02:46:160307 — обозначение кадастрового квартала
- Гафуровский — обозначение сельсовета
- Туймазинский муниципальный район — обозначение муниципального района


Дата 26 марта 2020 г.

Ноздрина В. А.

Место для оттиска печати (при наличии) лица, составившего описание местоположения границ объекта



Ситуационный план

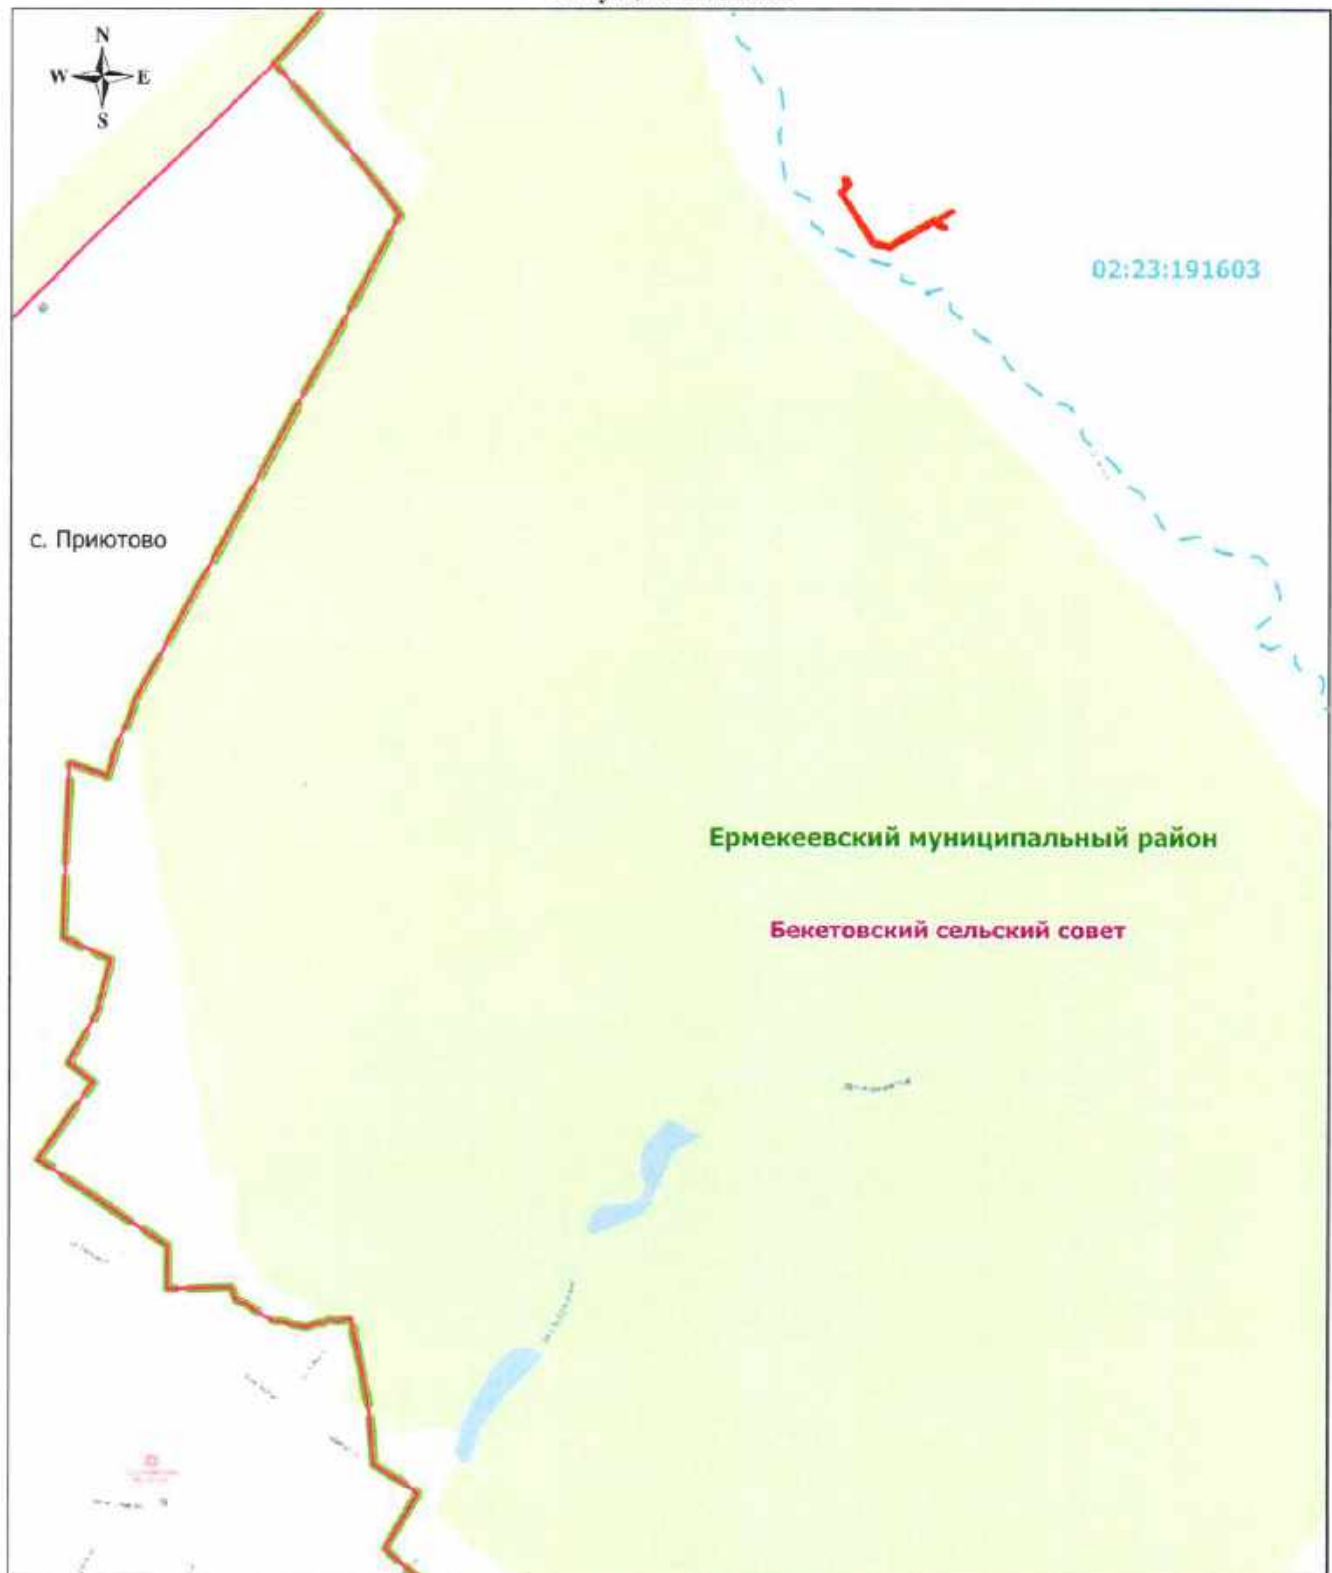

Масштаб 1: 15000

Используемые условные знаки и обозначения:

- — обозначение границы кадастрового квартала
- — обозначение границы публичного сервитута
- — обозначение границы сельского совета (населенного пункта)
- — обозначение границы муниципального района
- 02:46:160307 — обозначение кадастрового квартала
- Гафуровский — обозначение сельсовета
- Туймазинский муниципальный район — обозначение муниципального района


Дата 26 марта 2020 г.

Нозорина В. А.

Место для оттиска печати (при наличии) лица, составившего описание местоположения границ объекта



Ситуационный план

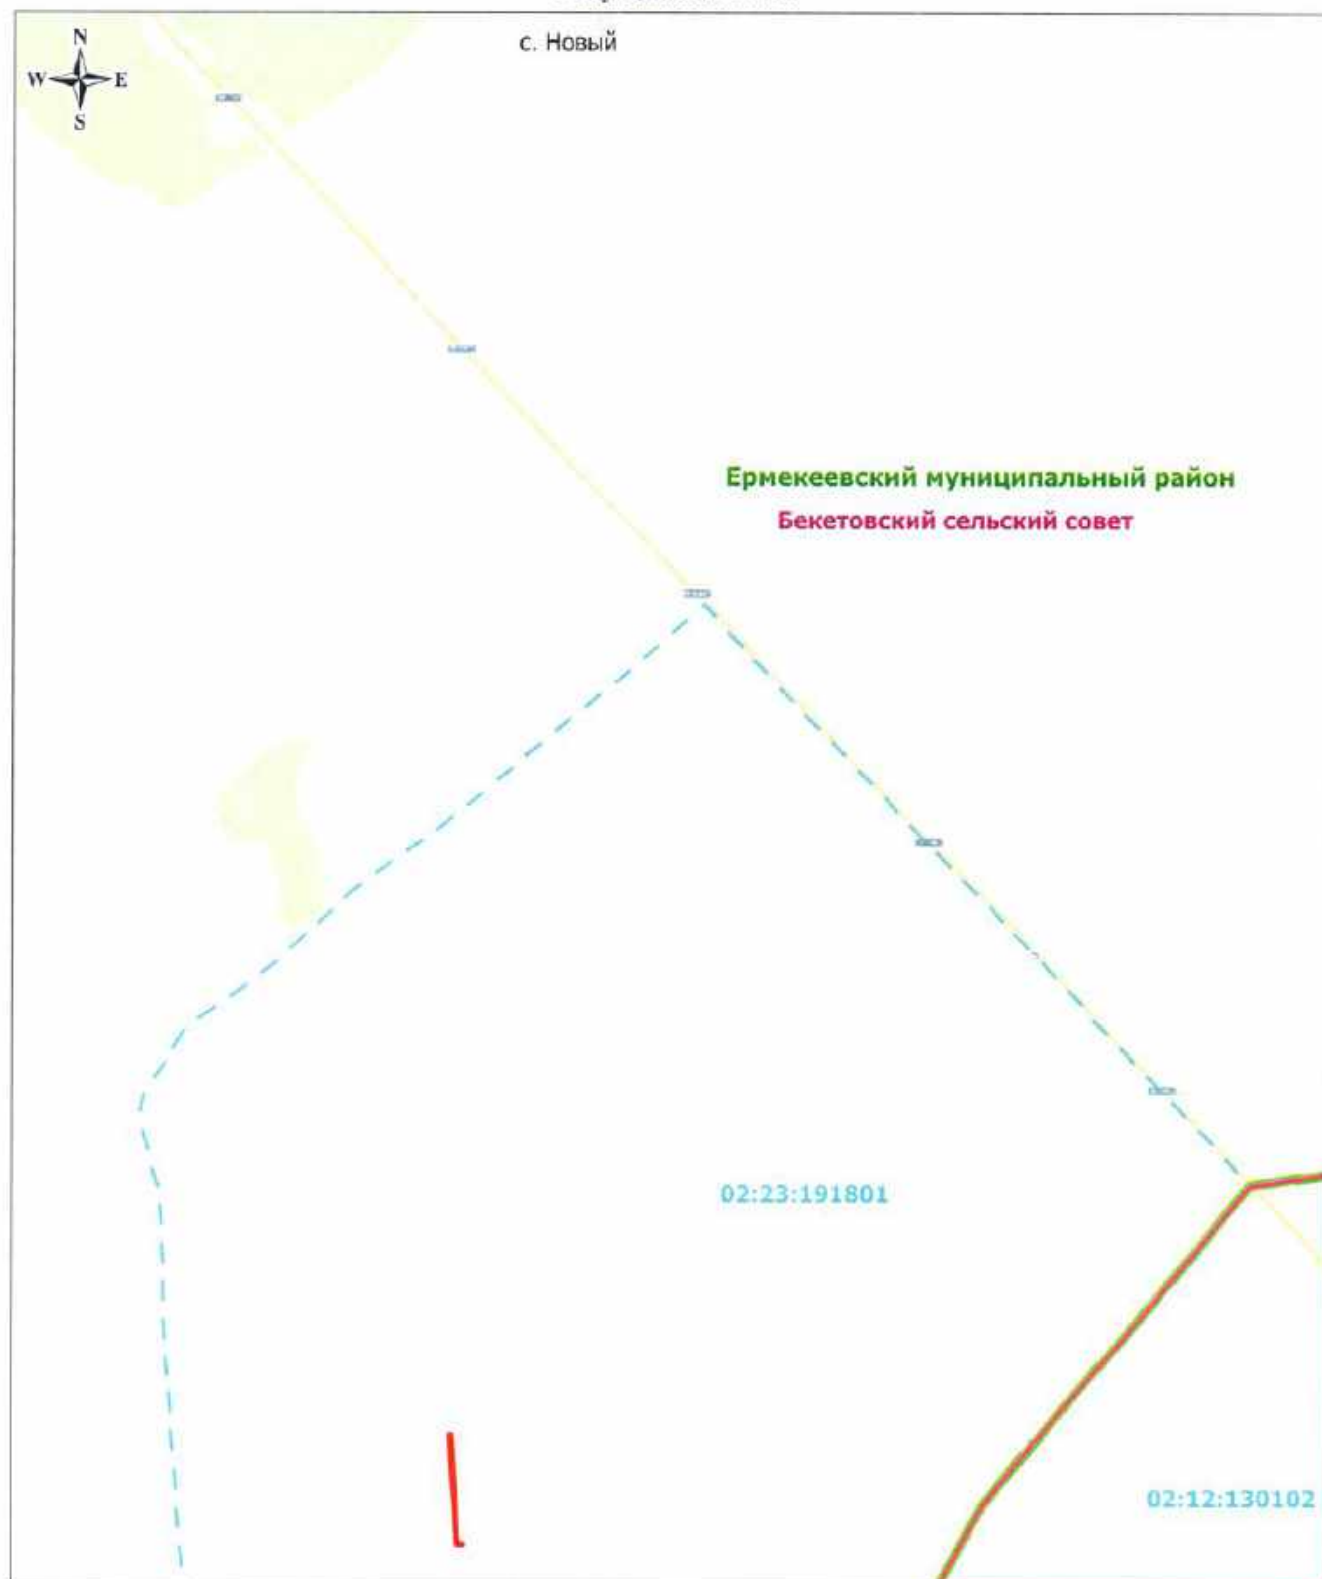

Масштаб 1: 15000

Используемые условные знаки и обозначения:

- — обозначение границы кадастрового квартала
- — обозначение границы публичного сервитута
- — обозначение границы сельского совета (населенного пункта)
- — обозначение границы муниципального района
- 02:46:160307** — обозначение кадастрового квартала
- Гафуровский** — обозначение сельсовета
- Туймазинский муниципальный район** — обозначение муниципального района


Дата 26 марта 2020 г.

Ноздрина В. А.

Место для оттиска печати (при наличии) лица, составившего описание местоположения границ объекта



Ситуационный план

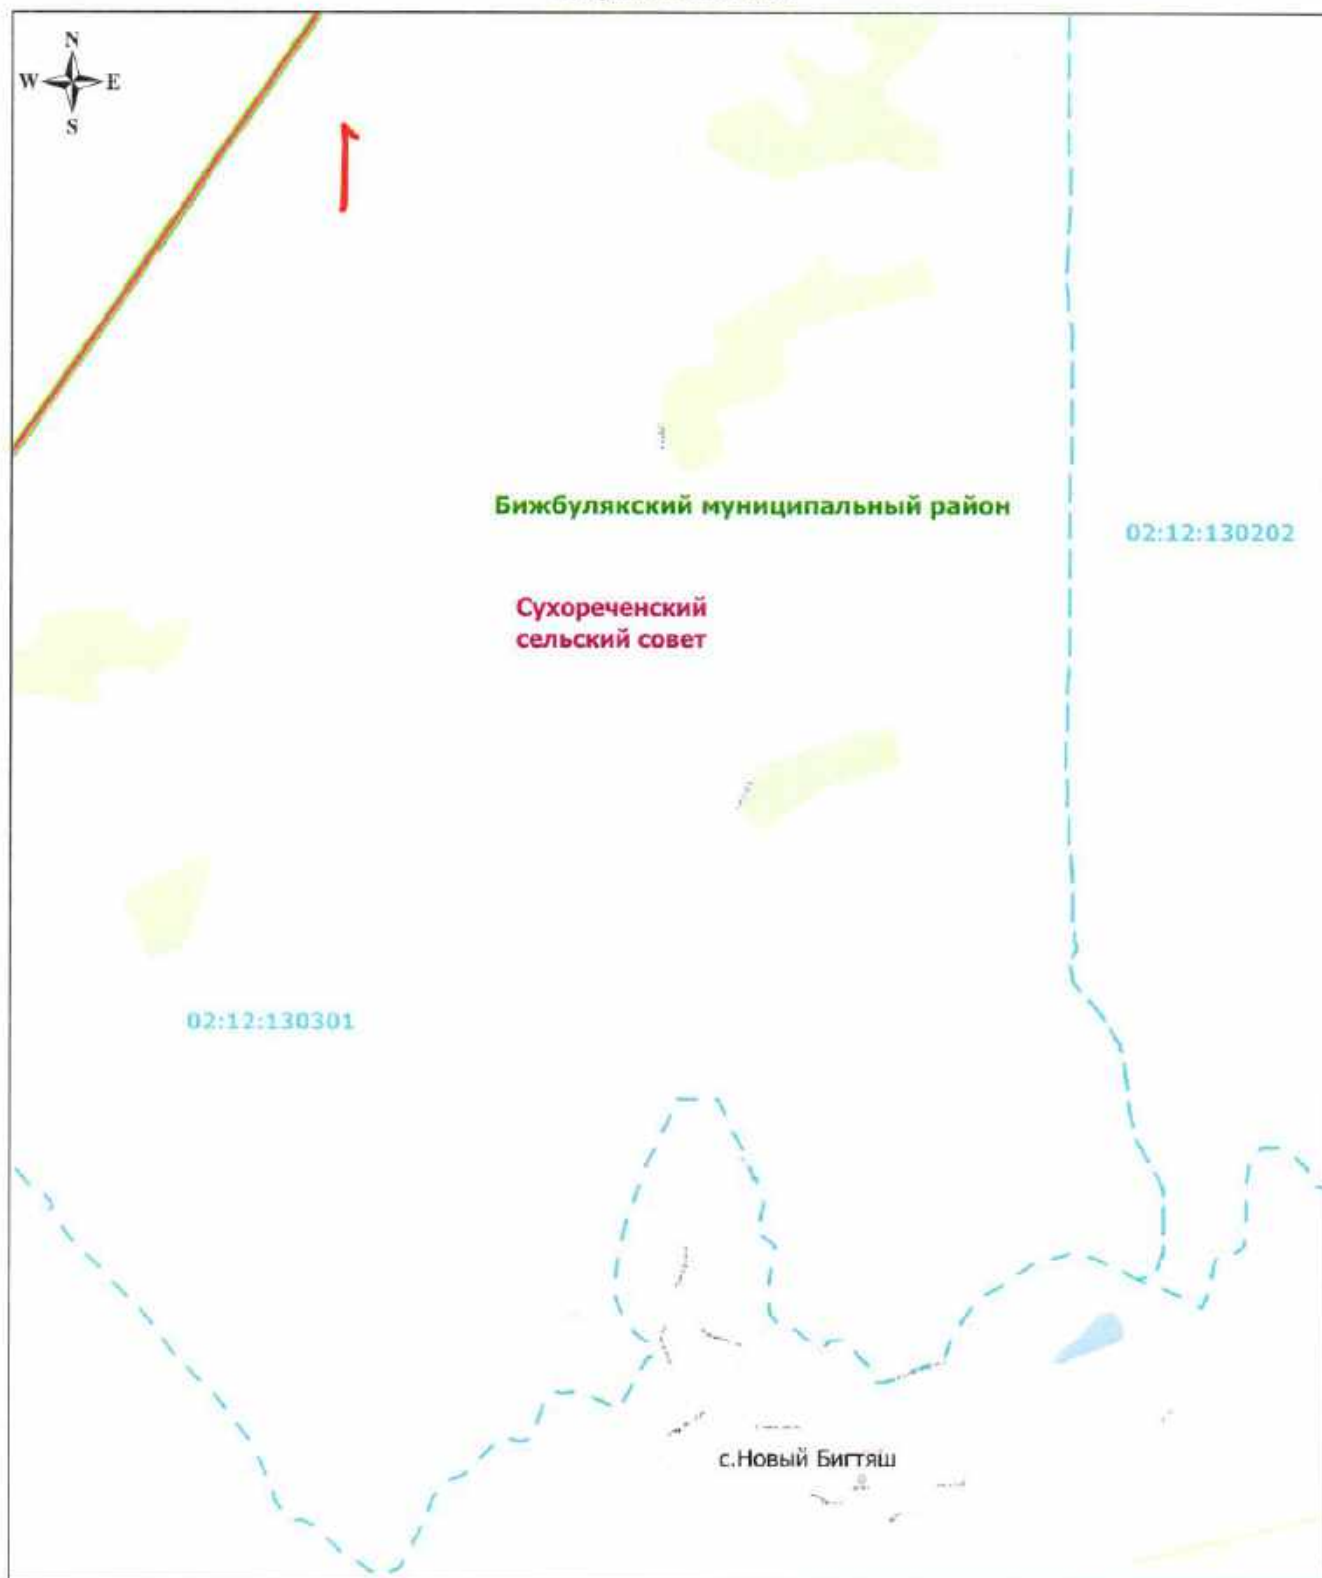

Масштаб 1: 15000

Используемые условные знаки и обозначения:

- обозначение границы кадастрового квартала
- обозначение границы публичного сервитута
- обозначение границы сельского совета (населенного пункта)
- обозначение границы муниципального района
- 02:46:160307 — обозначение кадастрового квартала
- Гафуровский — обозначение сельсовета
- Туймазинский муниципальный район — обозначение муниципального района


Дата 26 марта 2020 г.

Ноздрина В. А.

Место для оттиска печати (при наличии) лица, составившего описание местоположения границ объекта



Ситуационный план

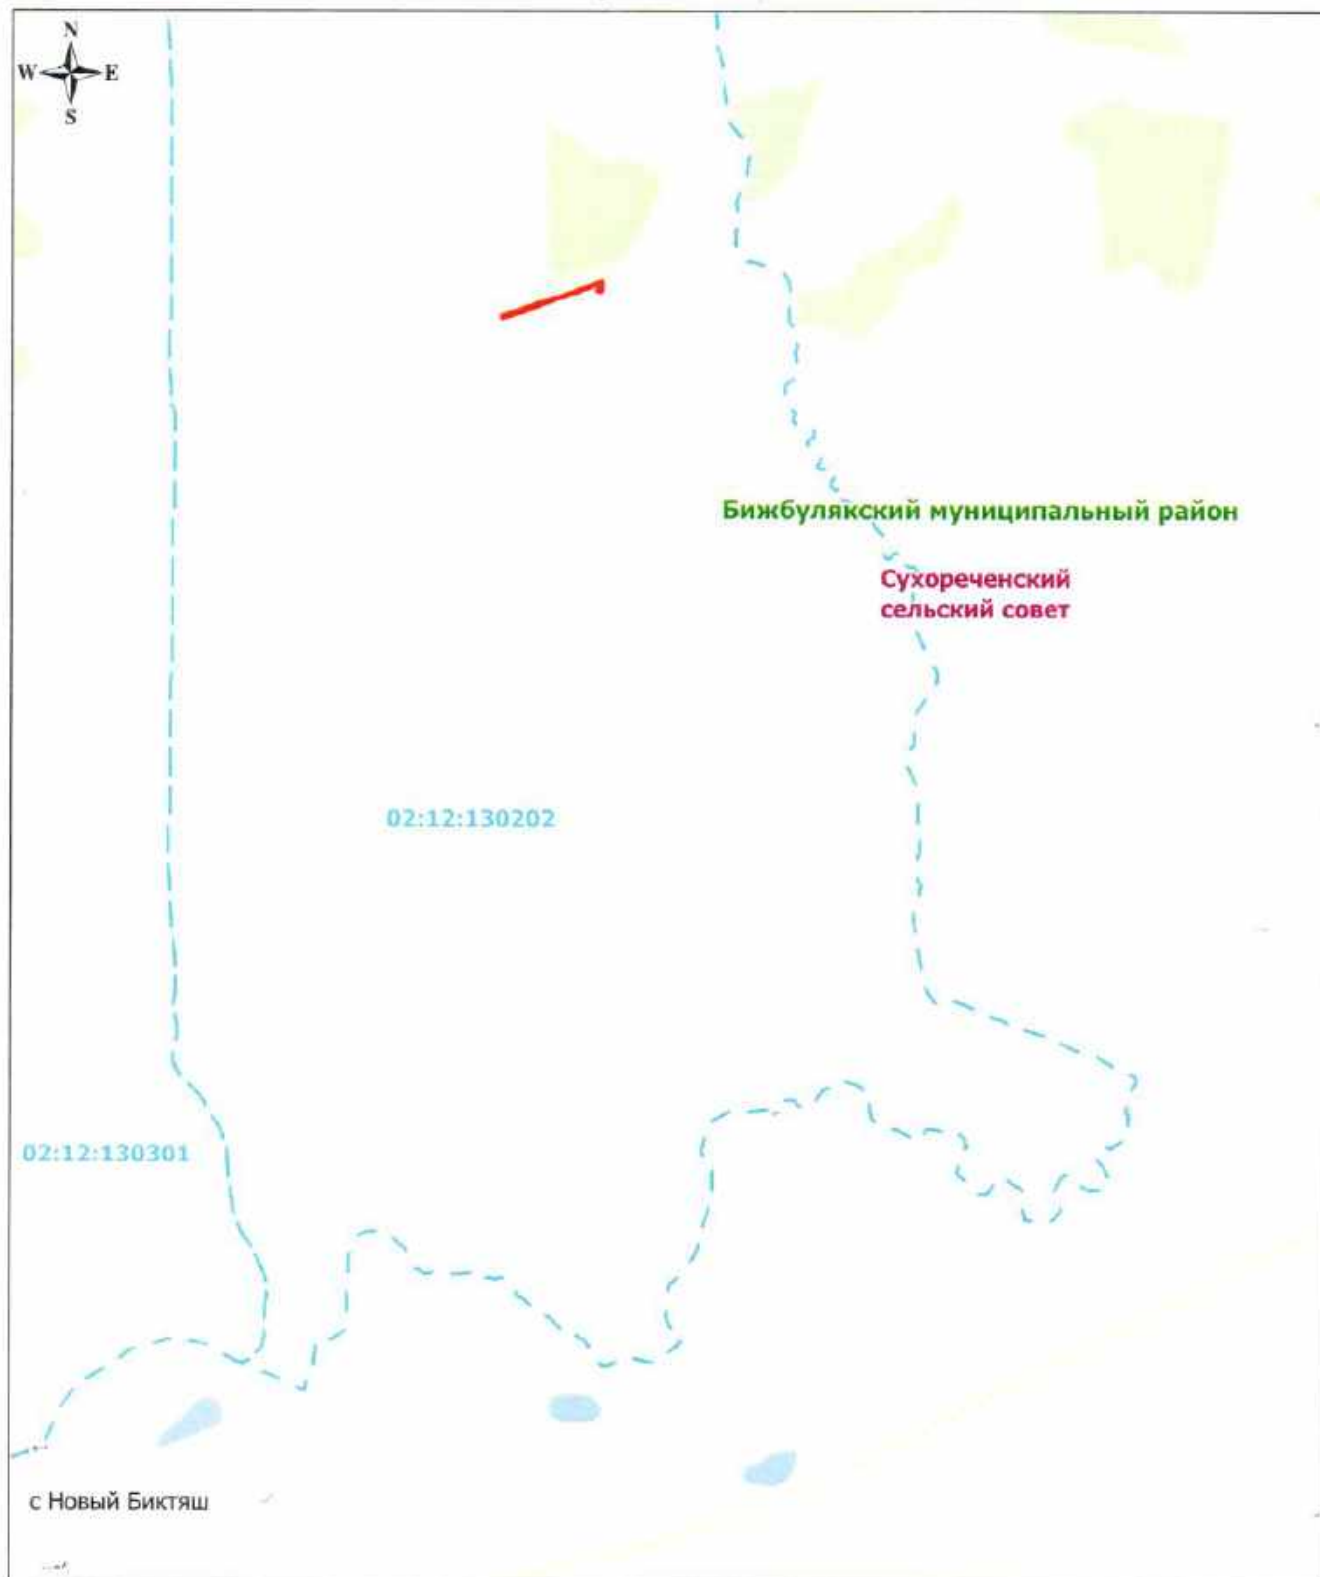

Масштаб 1: 15000

Используемые условные знаки и обозначения:

- — обозначение границы кадастрового квартала
- — обозначение границы публичного сервитута
- — обозначение границы сельского совета (населенного пункта)
- — обозначение границы муниципального района
- — обозначение кадастрового квартала
- 02:46:160307 — обозначение сельсовета
- Туймашинский муниципальный район — обозначение муниципального района


Дата 26 марта 2020 г.

Ноздрина В. А.

Место для оттиска печати (при наличии) лица, составившего описание местоположения границ объекта



Ситуационный план

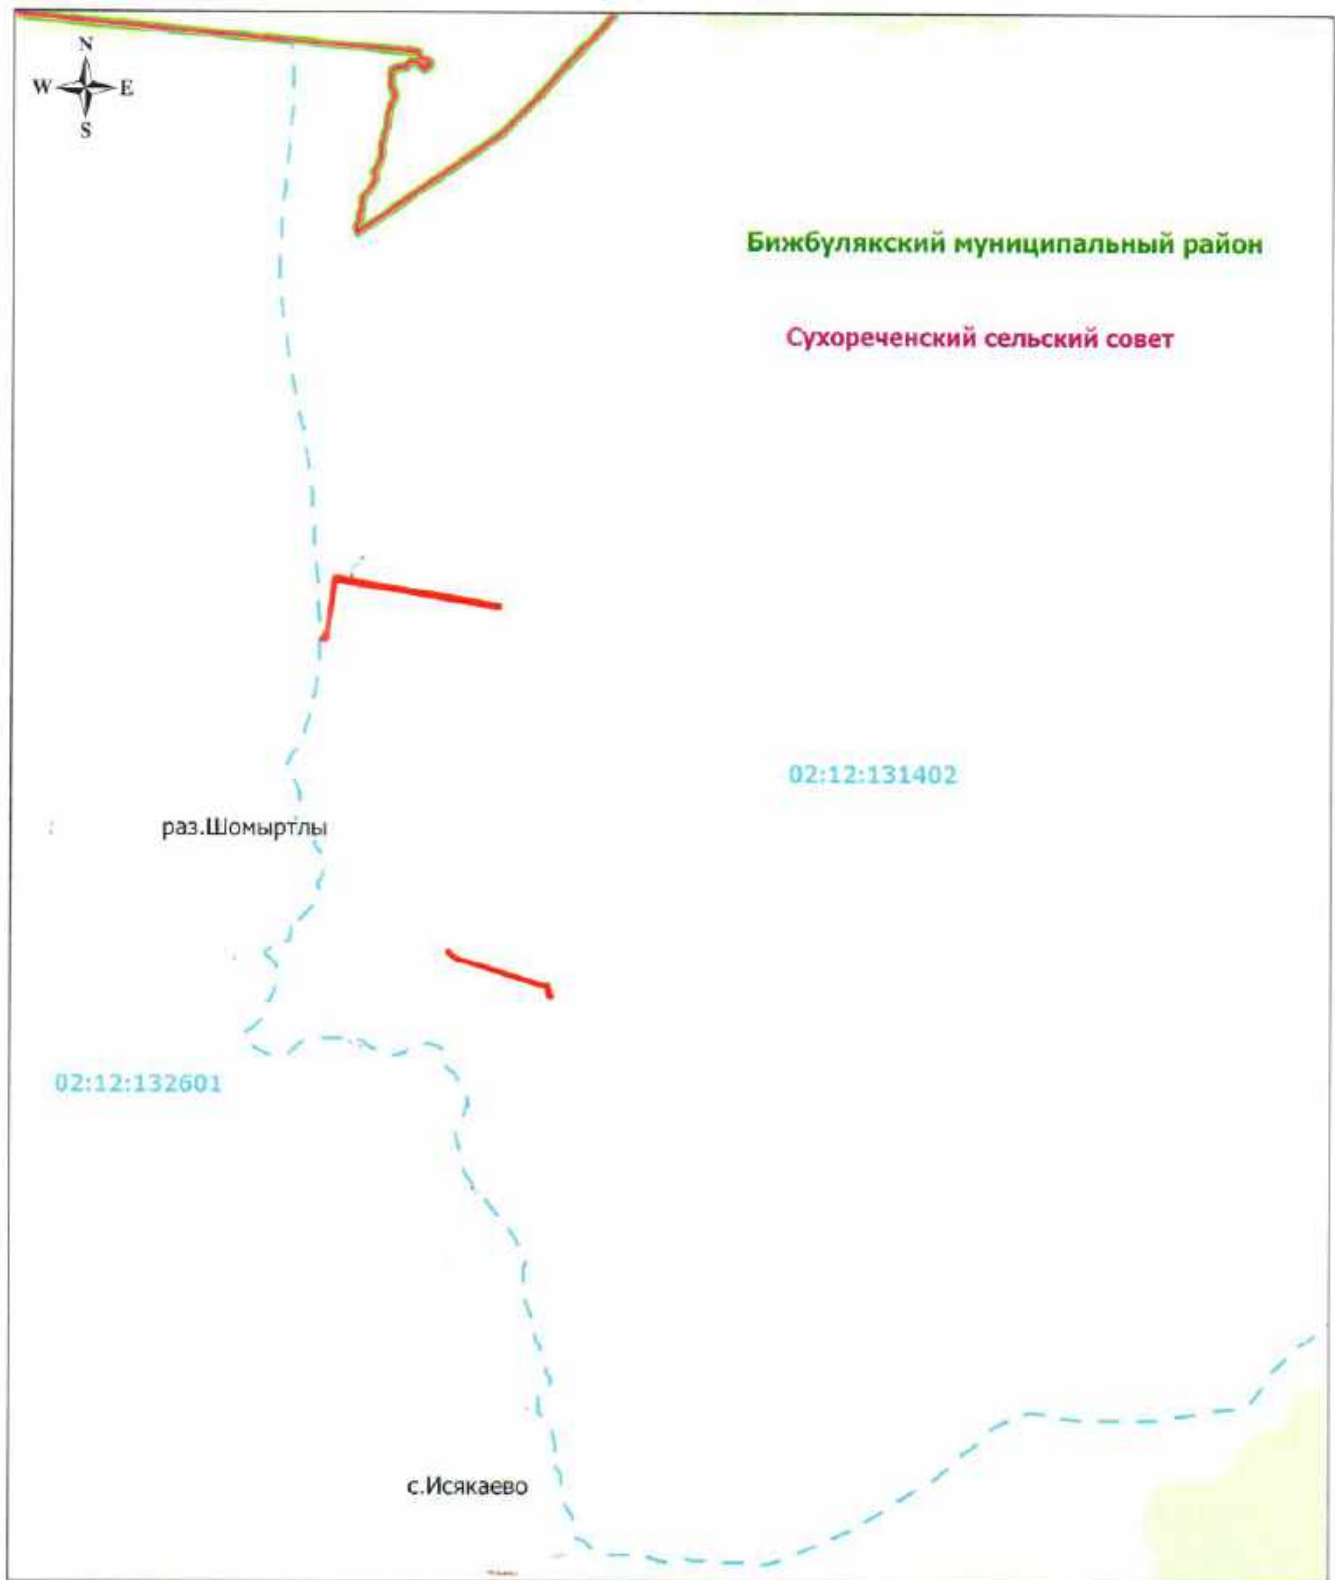

Масштаб 1: 15000

Используемые условные знаки и обозначения:

- обозначение границы кадастрового квартала
- обозначение границы публичного сервитута
- обозначение границы сельского совета (населенного пункта)
- обозначение границы муниципального района
- 02:46:160307 — обозначение кадастрового квартала
- Гафуровский — обозначение сельсовета
- Гуймазинский муниципальный район — обозначение муниципального района

Дата 26 марта 2020 г.

Ноздрин В. А.

Место для оттиска печати (при наличии) лица, составившего описание местоположения границ объекта

