№ п/п	Идентификационный номер	Наименование автодороги	Категория	Протяженность, км.		
				Всего	Твердое покрытие	в т.ч. с асфальтобетонным
1.	2.	3.	4.	5.	6.	7.
1	80-251 ОП МР 80-112	ул. Ахтяма Галеева	V	0,86	0,5	0
2	80-251 ОП МР 80-43	ул. Молодежная	V	1,05	1,05	1,05
3	80-251 ОП МР 80-117	ул.Братьев Кочетковых	V	1,07	0,55	0
4	80-251 ОП МР 80-129	ул. Загорская	V	1,28	1	0
5	80-251 ОП МР 80-130	пер. Загорский	V	0,28	0	0
6	80-251 ОП МР 80-126	ул. Дружбы	V	0,95	0,95	0
7	80-251 ОП МР 80-127	ул. Ежевичная	V	1,32	0,62	0,62
8	80-251 ОП МР 80-146	ул. Малиновая	V	0,98	0	0
9	80-251 ОП МР 80-138	ул. Лазурная	V	0,61	0	0
10	80-251 ОП МР 80-147	ул. Майская	V	0,6	0	0
11	80-251 ОП МР 80-148	пер. Майский	V	0,12	0	0
12	80-251 ОП МР 80-149	ул. Николая Байбакова	V	0,88	0	0
13	80-251 ОП МР 80-150	ул. Василия Нортенко	V	0,9	0	0
14	80-251 ОП МР 80-166	ул. Рябиновая	V	0,91	0	0
15	80-251 ОП МР 80-152	ул. Осенняя	V	0,39	0,39	0
16	80-251 ОП МР 80-170	ул. Сиреневая	V	0,39	0,39	0
17	80-251 ОП МР 80-134	ул. Красногорская	V	1,44	0	0
18	80-251 ОП МР 80-181	ул. Файзуллы	V	1,03	0	0
19	80-251 ОП МР 80-182	ул. Хатмуллы Султанова	V	1,32	0	0
20	80-251 ОП МР 80-183	ул. Школьная	V	1,05	0	0
21	80-251 ОП МР 80-158	ул. Посадская	V	0,89	0	0
22	80-251 ОП МР 80-159	ул. Пригородная	V	1,58	0	0
23	80-251 ОП МР 80-220	ул. Придорожная	V	0,96	0,96	0
24	80-251 ОП МР 80-224	ул. Раздольная	V	0,36	0,36	0
25	80-251 ОП МР 80-231	ул. Сосновая	V	0,96	0,96	0
26	80-251 ОП МР 80-160	ул. Парковая	V	1,05	0	0
27	80-251 ОП МР 80-187	Проезд Яблоневый	V	0,6	0,6	0
28	80-251 ОП МР 80-234	ул. Сельская	V	0,3	0,3	0
29	80-251 ОП МР 80-203	ул. Заречная 1-я	V	0,61	0,61	0,61
30	80-251 ОП МР 80-136	ул. Короткая	V	0,6	0,6	0
31	80-251 ОП МР 80-178	ул. Уральская	V	0,41	0,41	0
32	80-251 ОП МР 80-179	пер. Уральский	V	0,12	0	0
			ИТОГО:	25,87	10,25	2,28

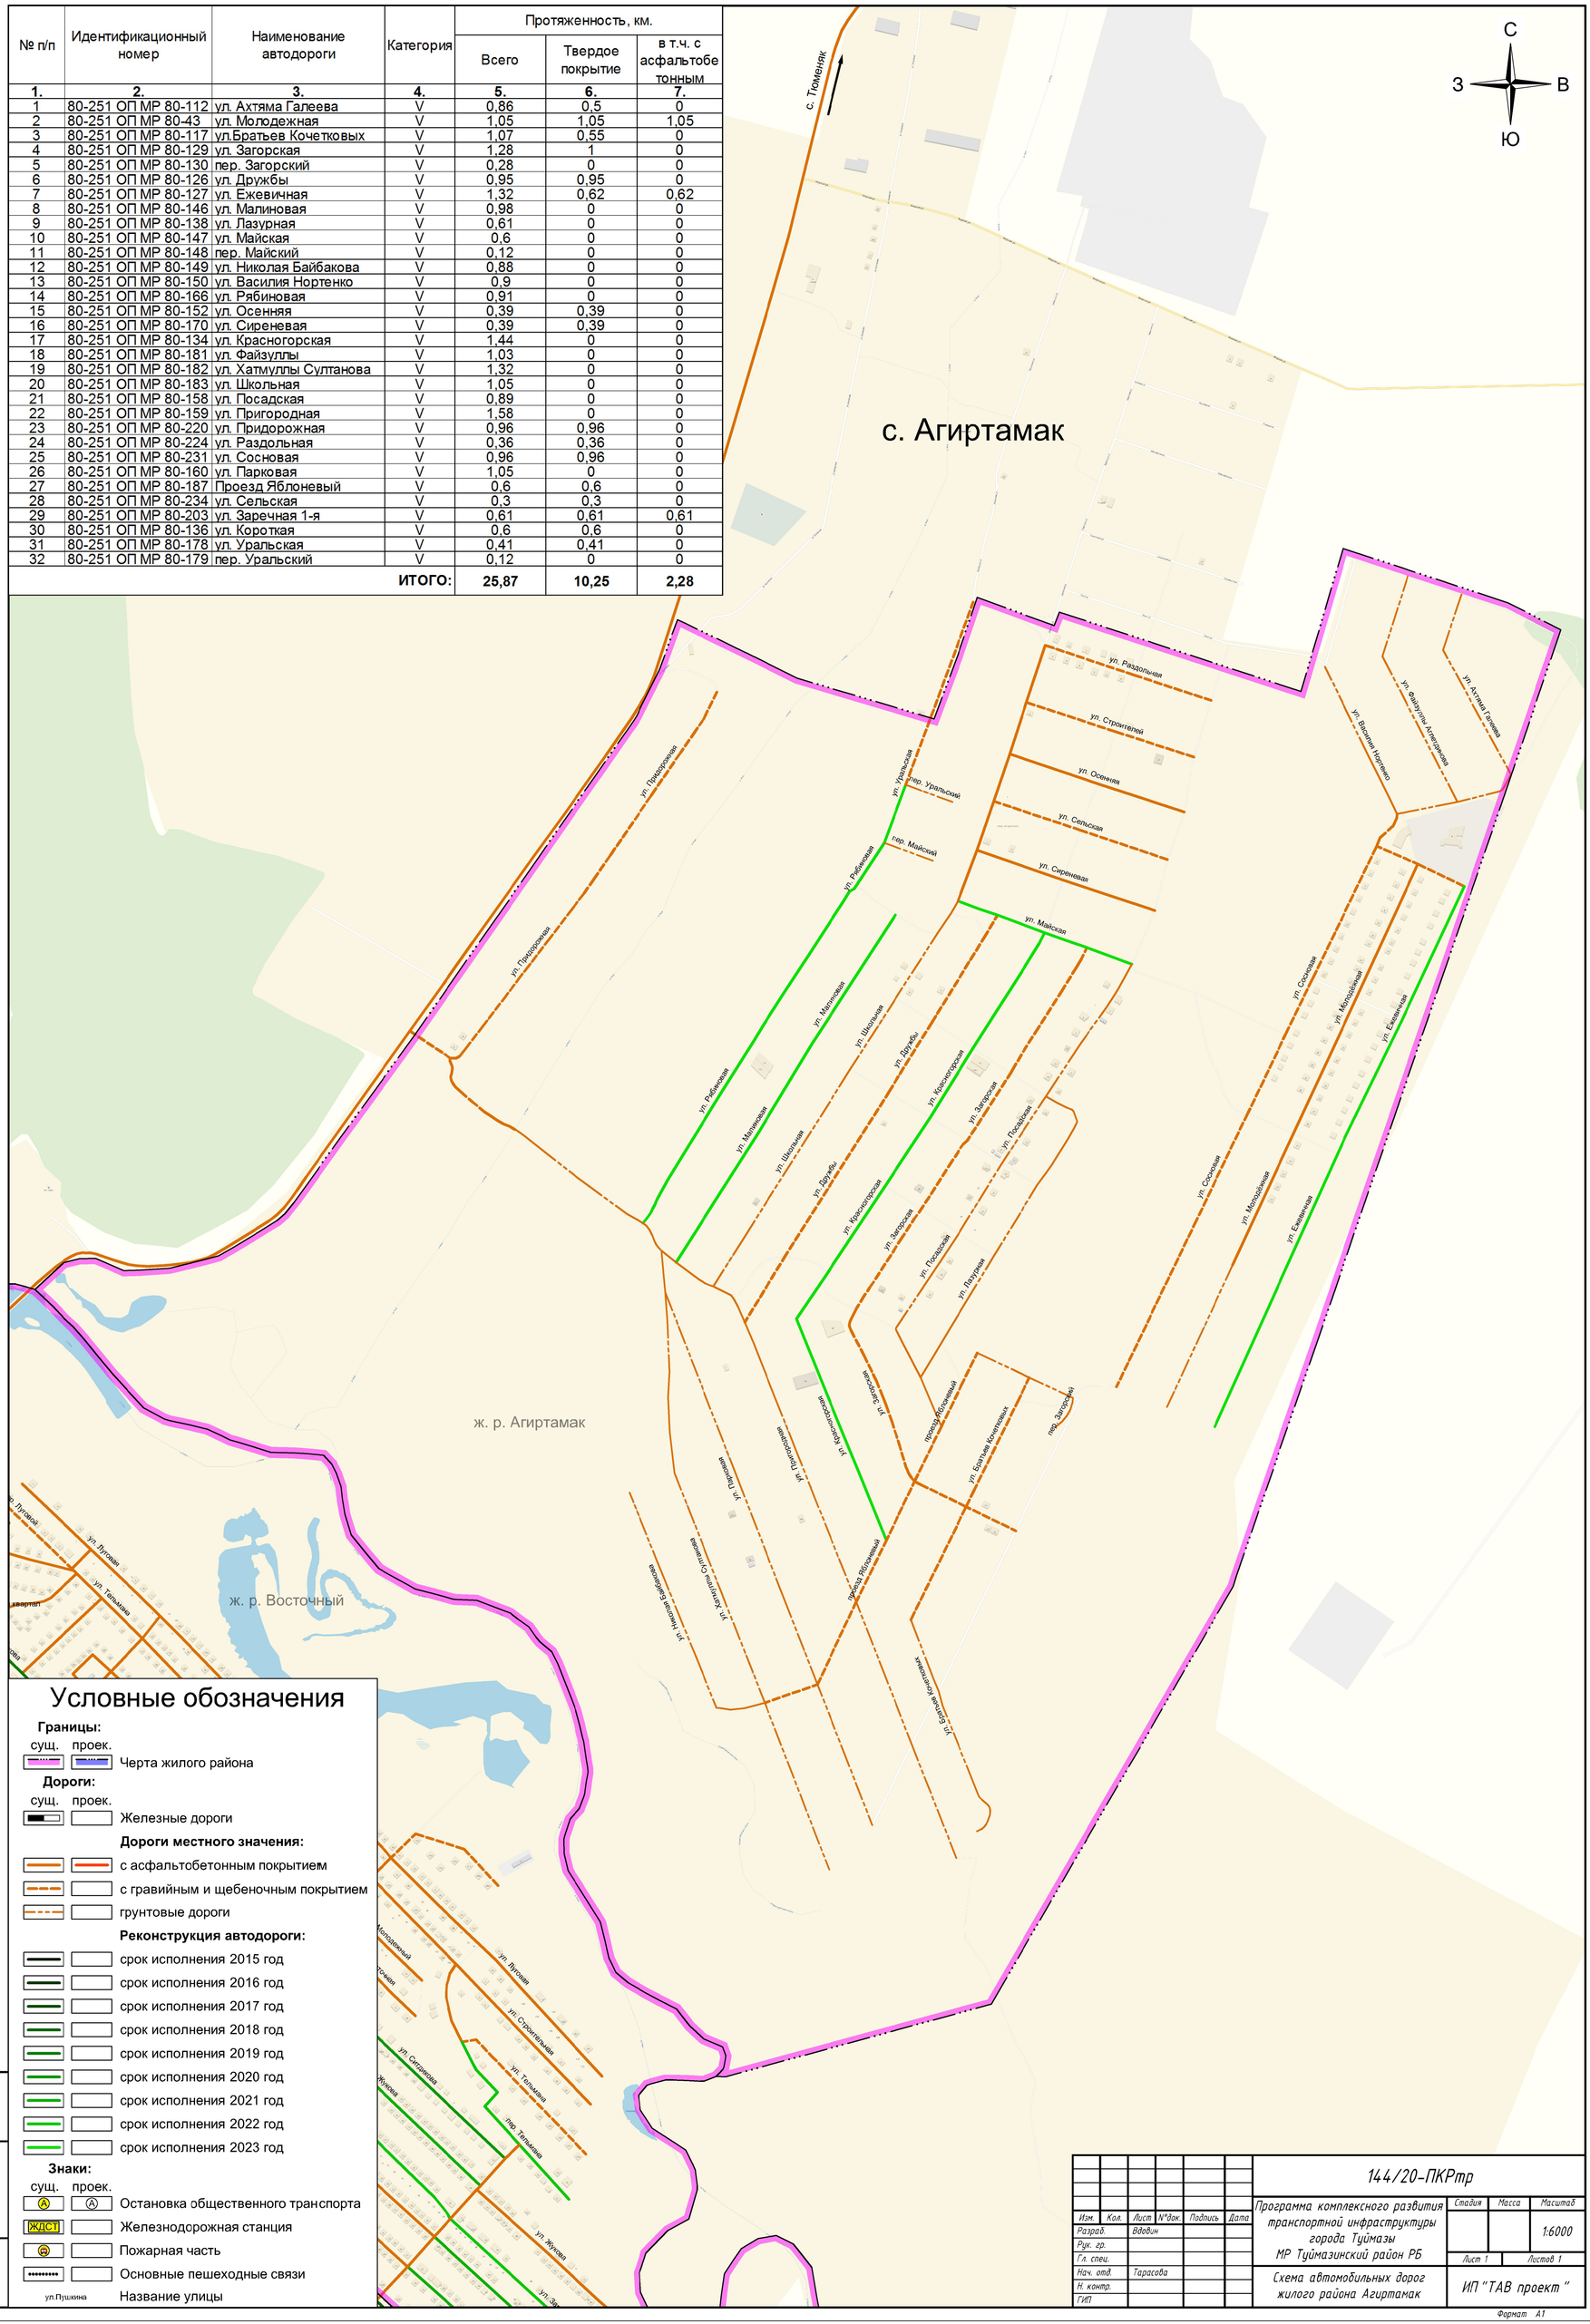

Условные обозначения

Границы:

сущ. проек. — Черта жилого района

Дороги:

сущ. проек. — Железные дороги

Дороги местного значения:

- с асфальтобетонным покрытием
- с гравийным и щебеночным покрытием
- грунтовые дороги

Реконструкция автодороги:

- срок исполнения 2015 год
- срок исполнения 2016 год
- срок исполнения 2017 год
- срок исполнения 2018 год
- срок исполнения 2019 год
- срок исполнения 2020 год
- срок исполнения 2021 год
- срок исполнения 2022 год
- срок исполнения 2023 год

Знаки:

сущ. проек. — Остановка общественного транспорта

ЖДСТ — Железнодорожная станция

Пожарная часть

Основные пешеходные связи

ул.Пушкина — Название улицы

Взам. инв. №

Подп. и дата

Инв. № подл.

Изм.	Кол.	Лист	N°док.	Подпись	Дата
Разраб.		Вдовин			
Рук. гр.					
Гл. спец.					
Нач. отд.		Тарасова			
Н. контр.					
ГИП					

144/20-ПКРтр

Программа комплексного развития транспортной инфраструктуры города Туймазы МР Туймазинский район РБ

Стадия	Масса	Масштаб
		1:6000
Лист 1		Листов 1

Схема автомобильных дорог жилого района Агиртамак

ИП "ТАВ проект"

Формат А1